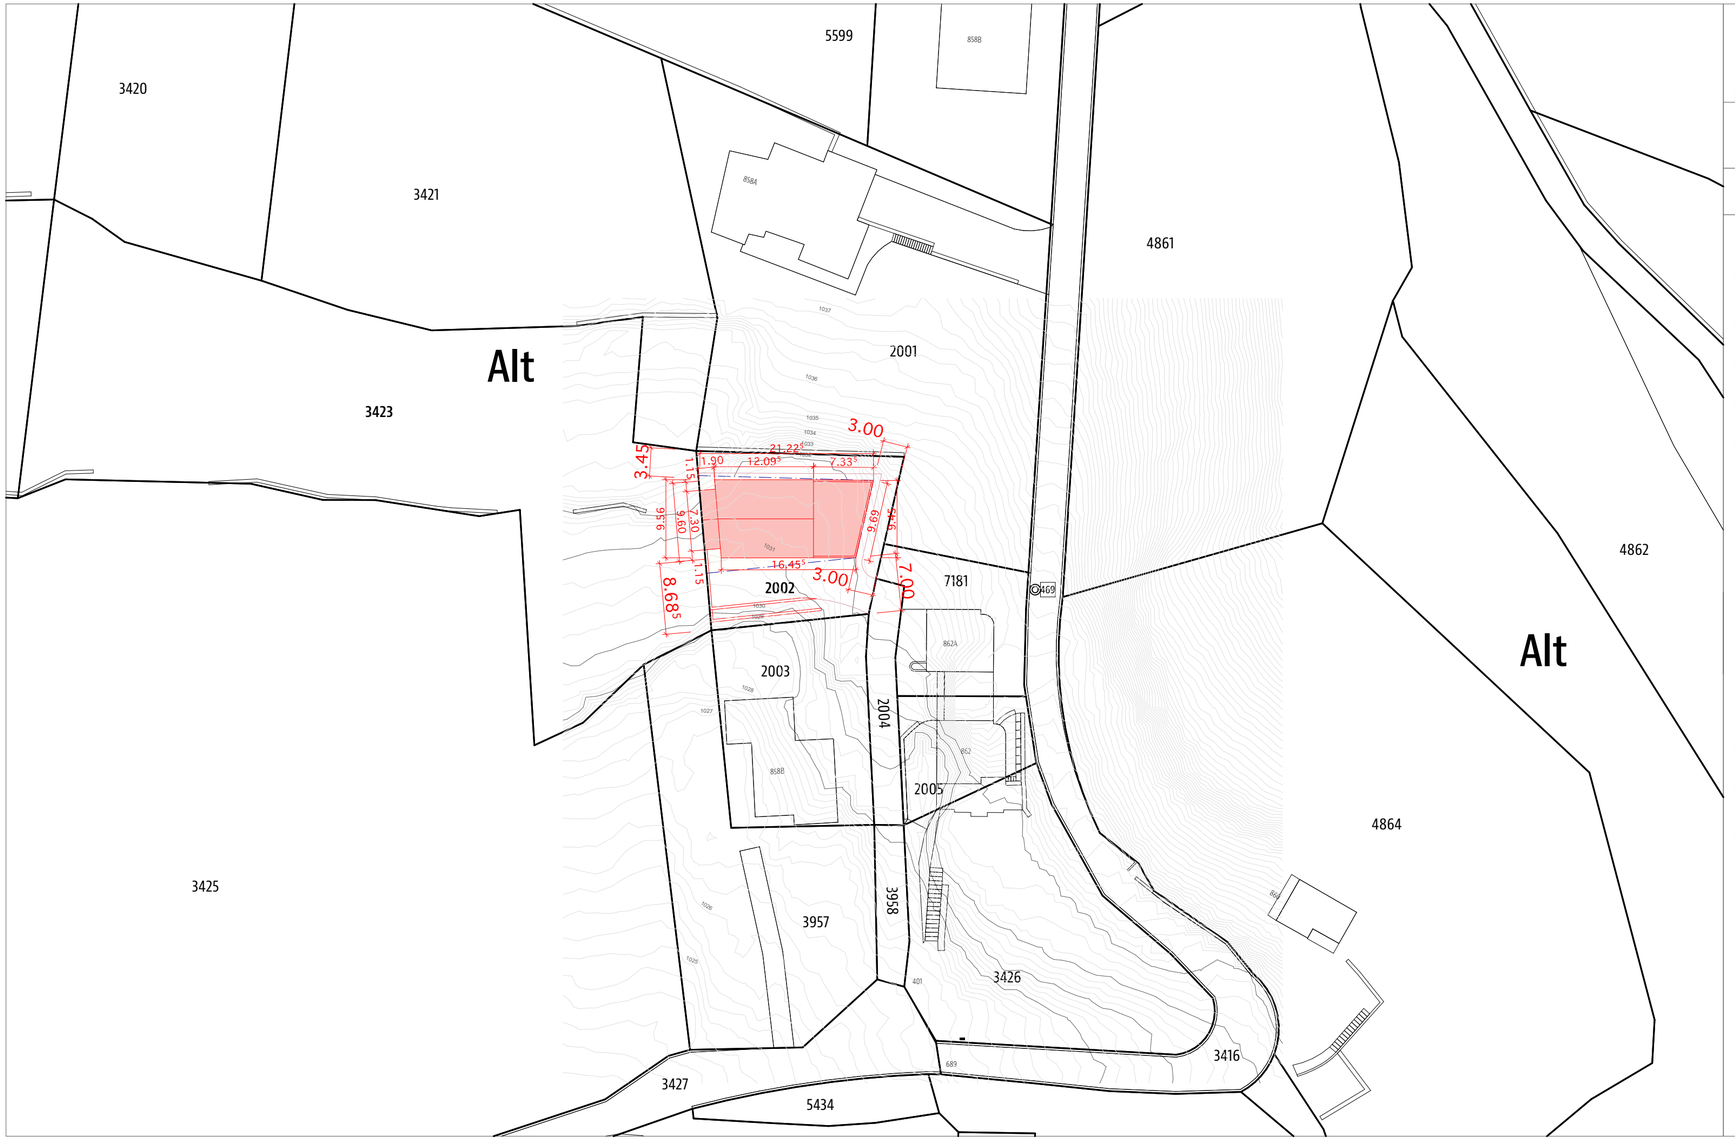

Progetto: 416_CCP_Casa Cortesi Prada Alt I 7745 Li Curt

Committente: Patrizia Paganini e Carlo Cortesi I Via da Clalt I 7742 Poschiavo

N

416-200 PIANO CATASTALE

Scala: 1 : 500

Data: 06.11.2017

Formato: 630/297

Disegnato: sc

Punto zero: ± 0.00 = 1032 m.l.m

Punto d. rif.: PP 469 (Stein)= 1036.049 m.l.m

Leggenda:

Nuovo:

Esistente:

Architetto:

Committente:

Comune:

SANDRA CORTESI ARCHITEKTIN
Obere Gasse 35, 7000 Chur
T +41 81 252 20 20 I message@sandracortesi.ch I sandracortesi.ch

/Users/sandracortesi/Library/Mobile Documents/com~apple~CloudDocs/Progetti/415_CCP /08_Progetto_direzione lavori/12_Piani/416_CCP.Progetto.V2.pln