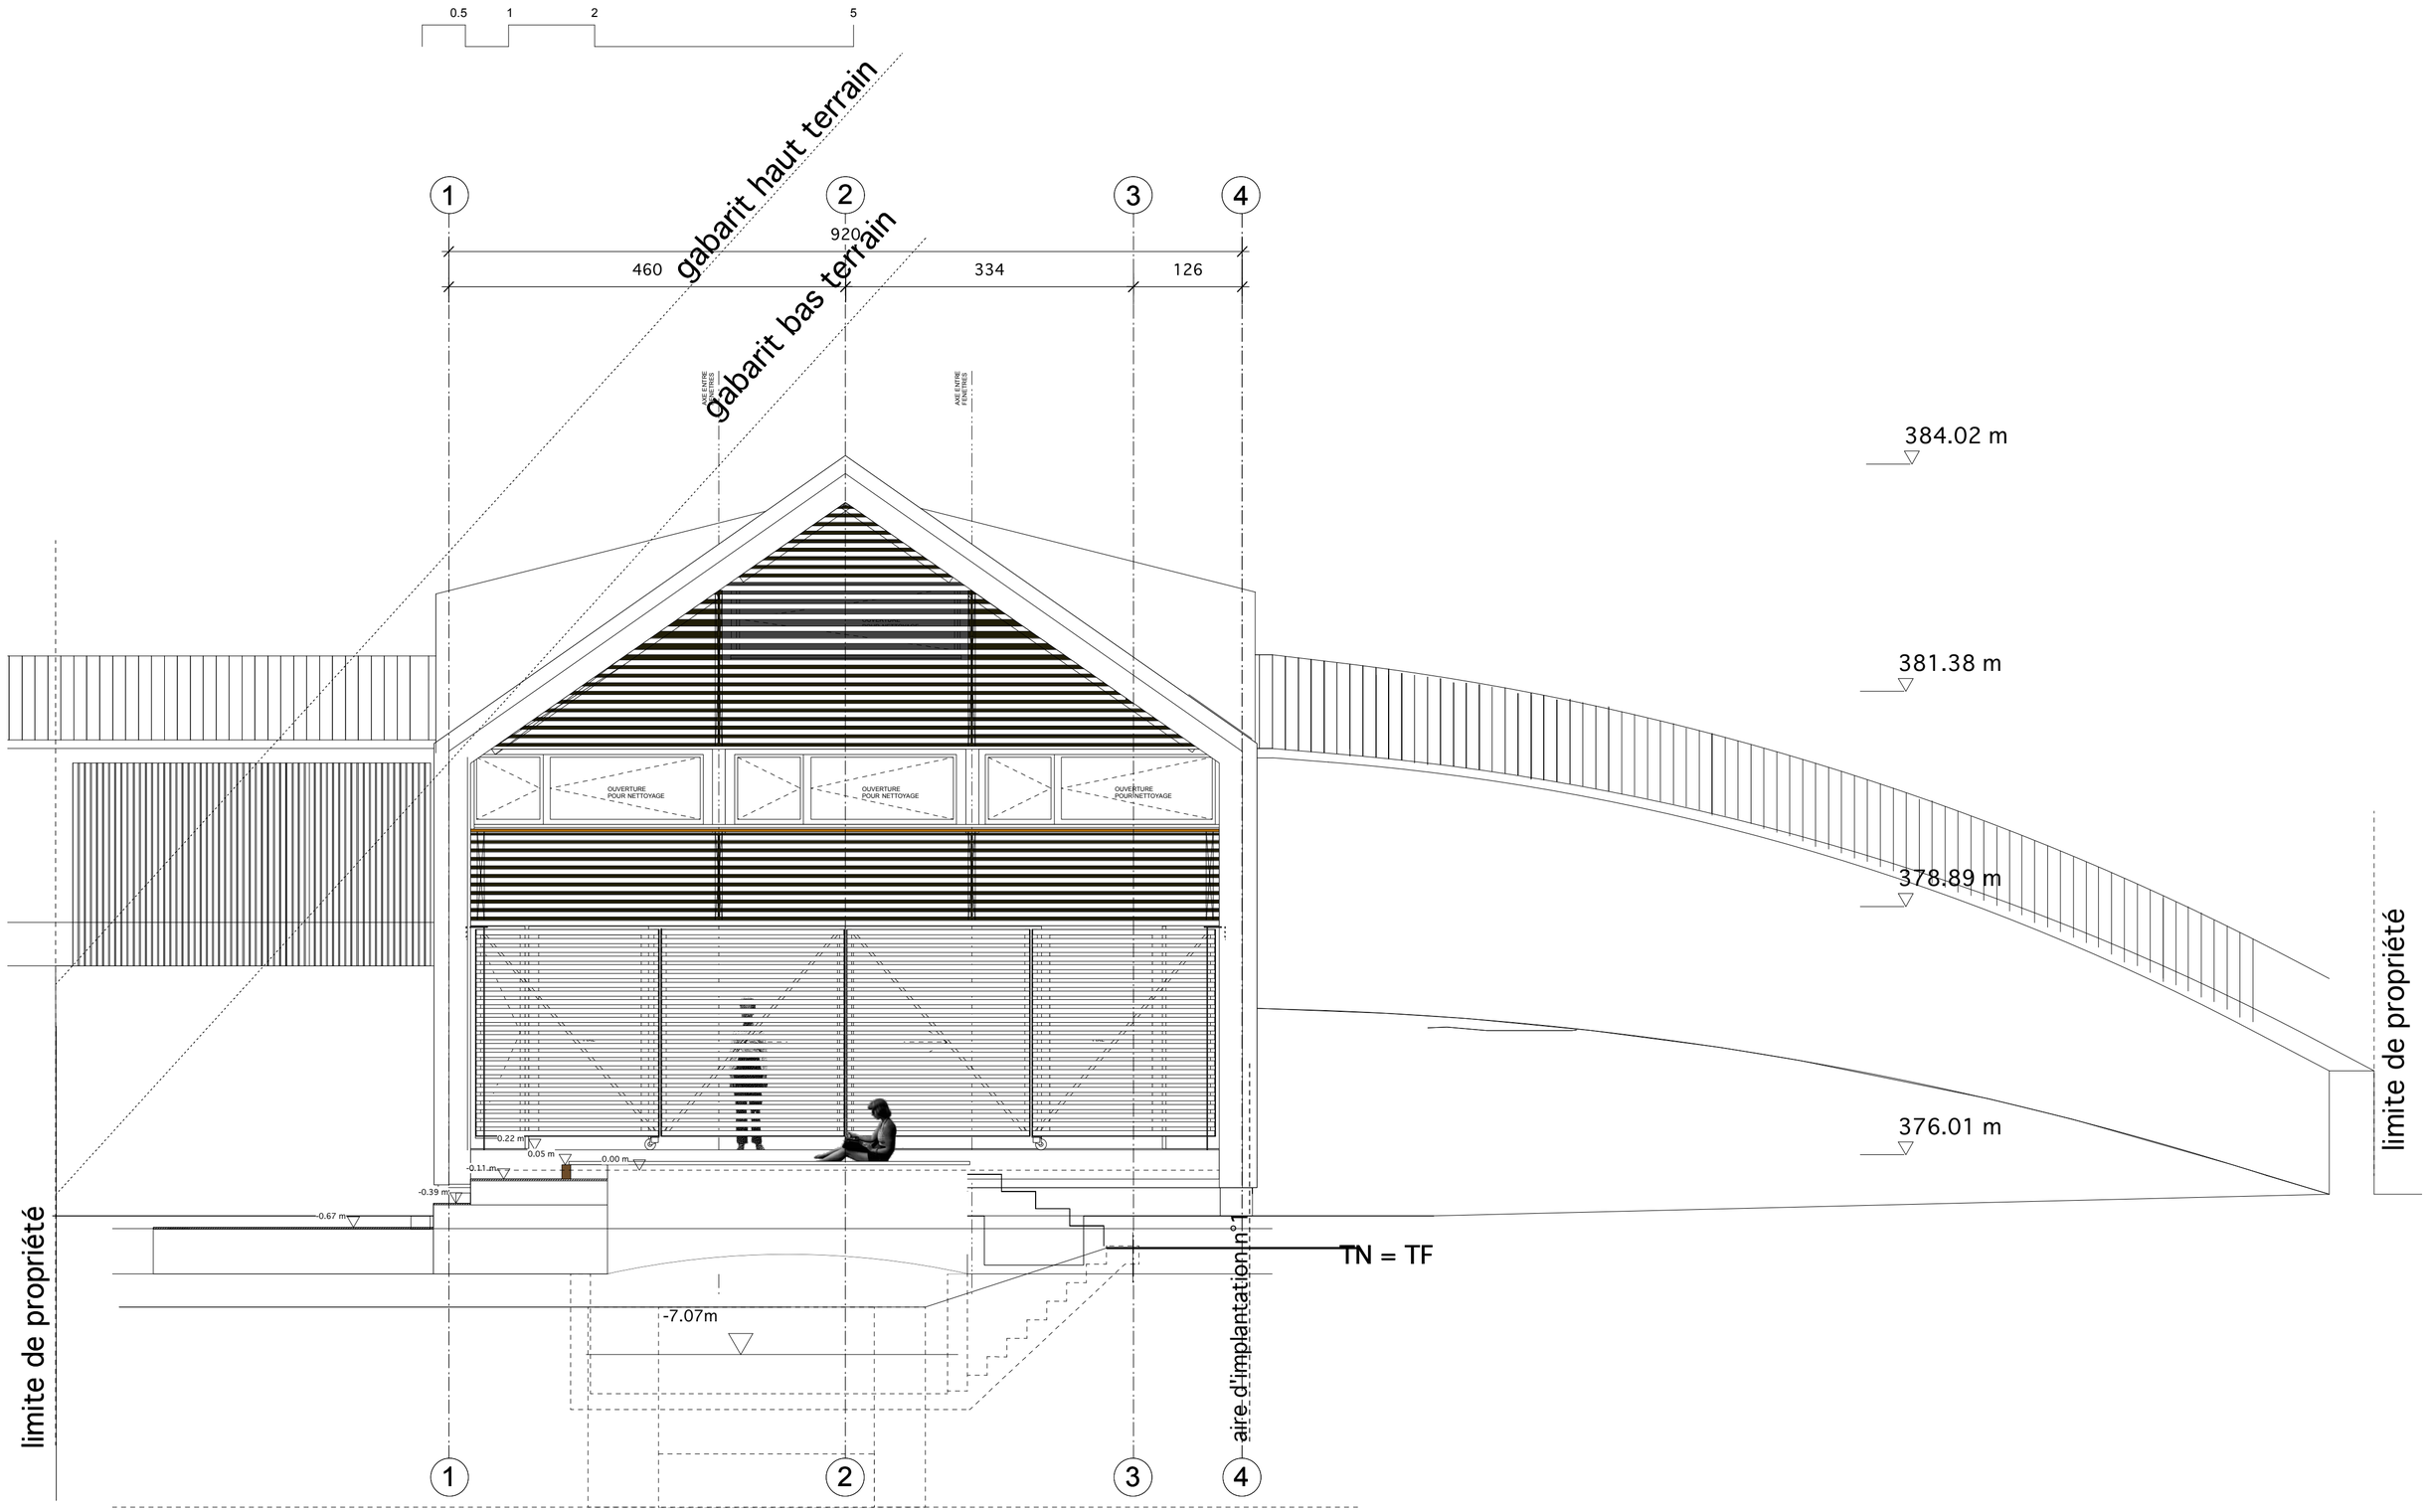HABITATION - GRANDVAUX_ ROUTE DE LAUSANNE 105		
FACADE SUD	Echelle: 1/50	
	Plan n° : **64_421**	
	Indice :	
	Modif : 27.02.12	
GALLETTI - MATTER, ARCHITECTES EPFL - FAS - SIA CH. DU LANGUEDOC 32 1007 LAUSANNE TEL: 021 625 04 68	Dess : RD	
	Date : 15.01.09