




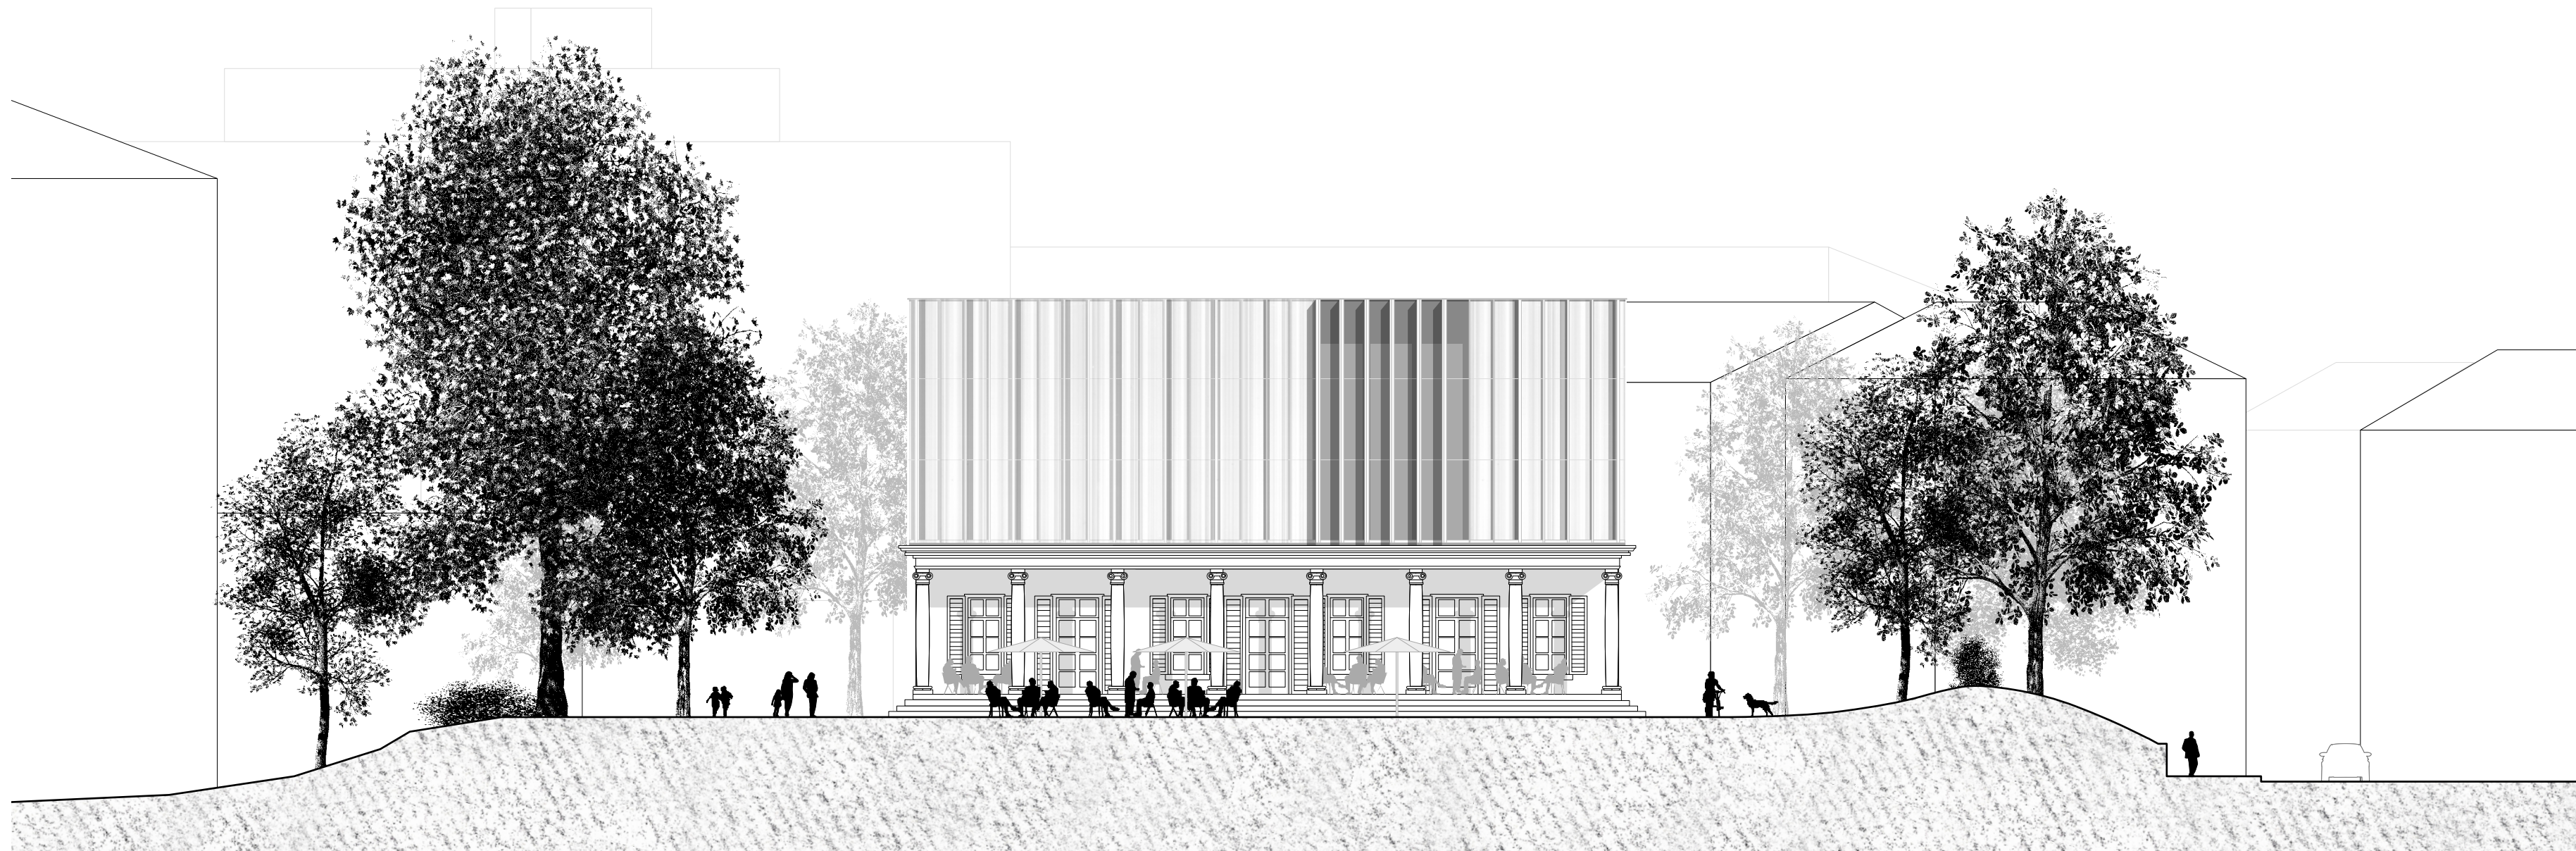


Perspektive Aussenraum Park

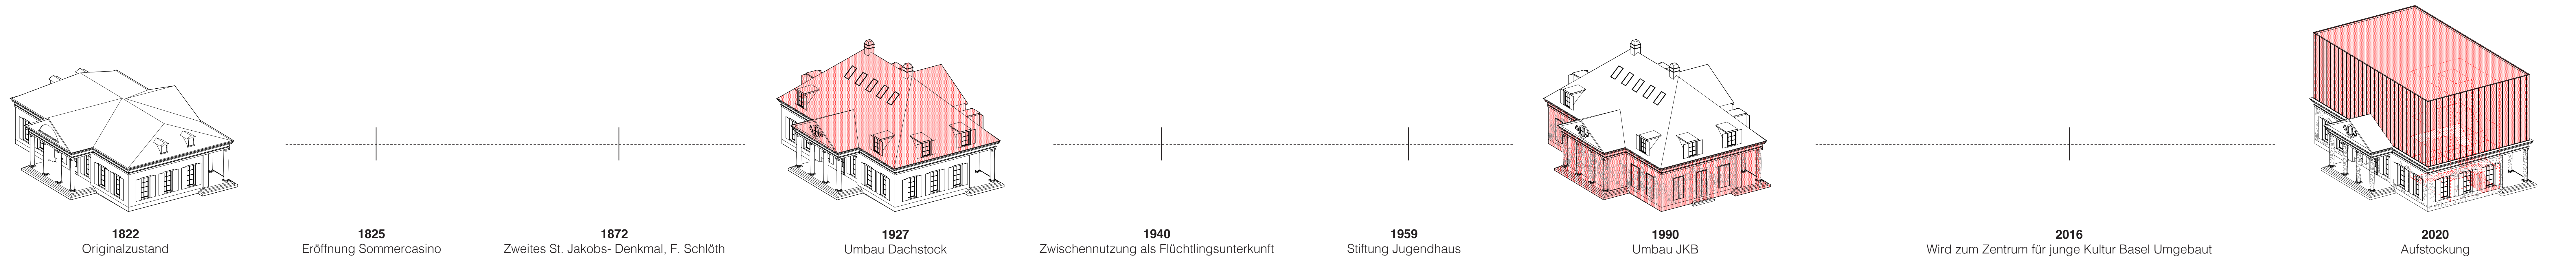


Perspektive Aussenraum Strasse

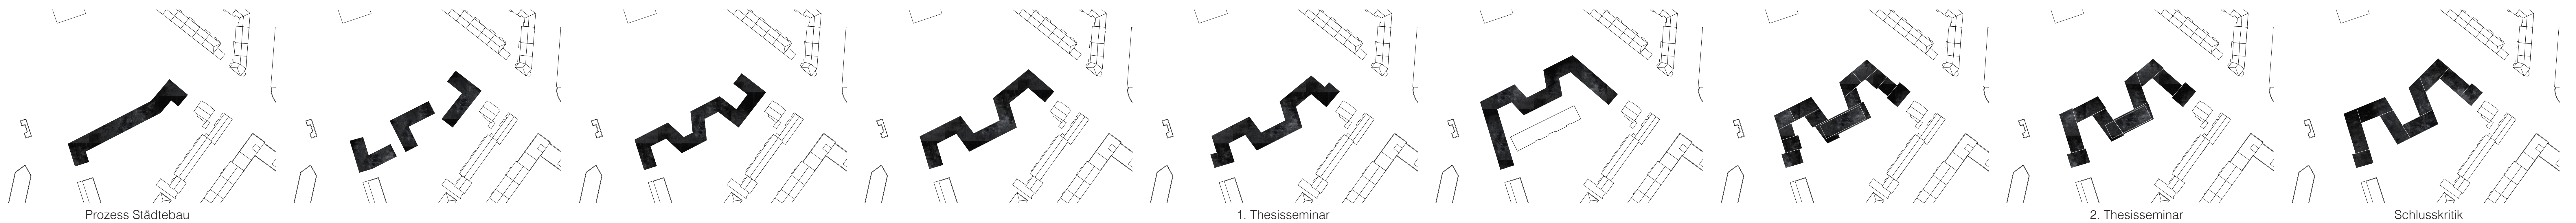

Südfassade Sommercasino

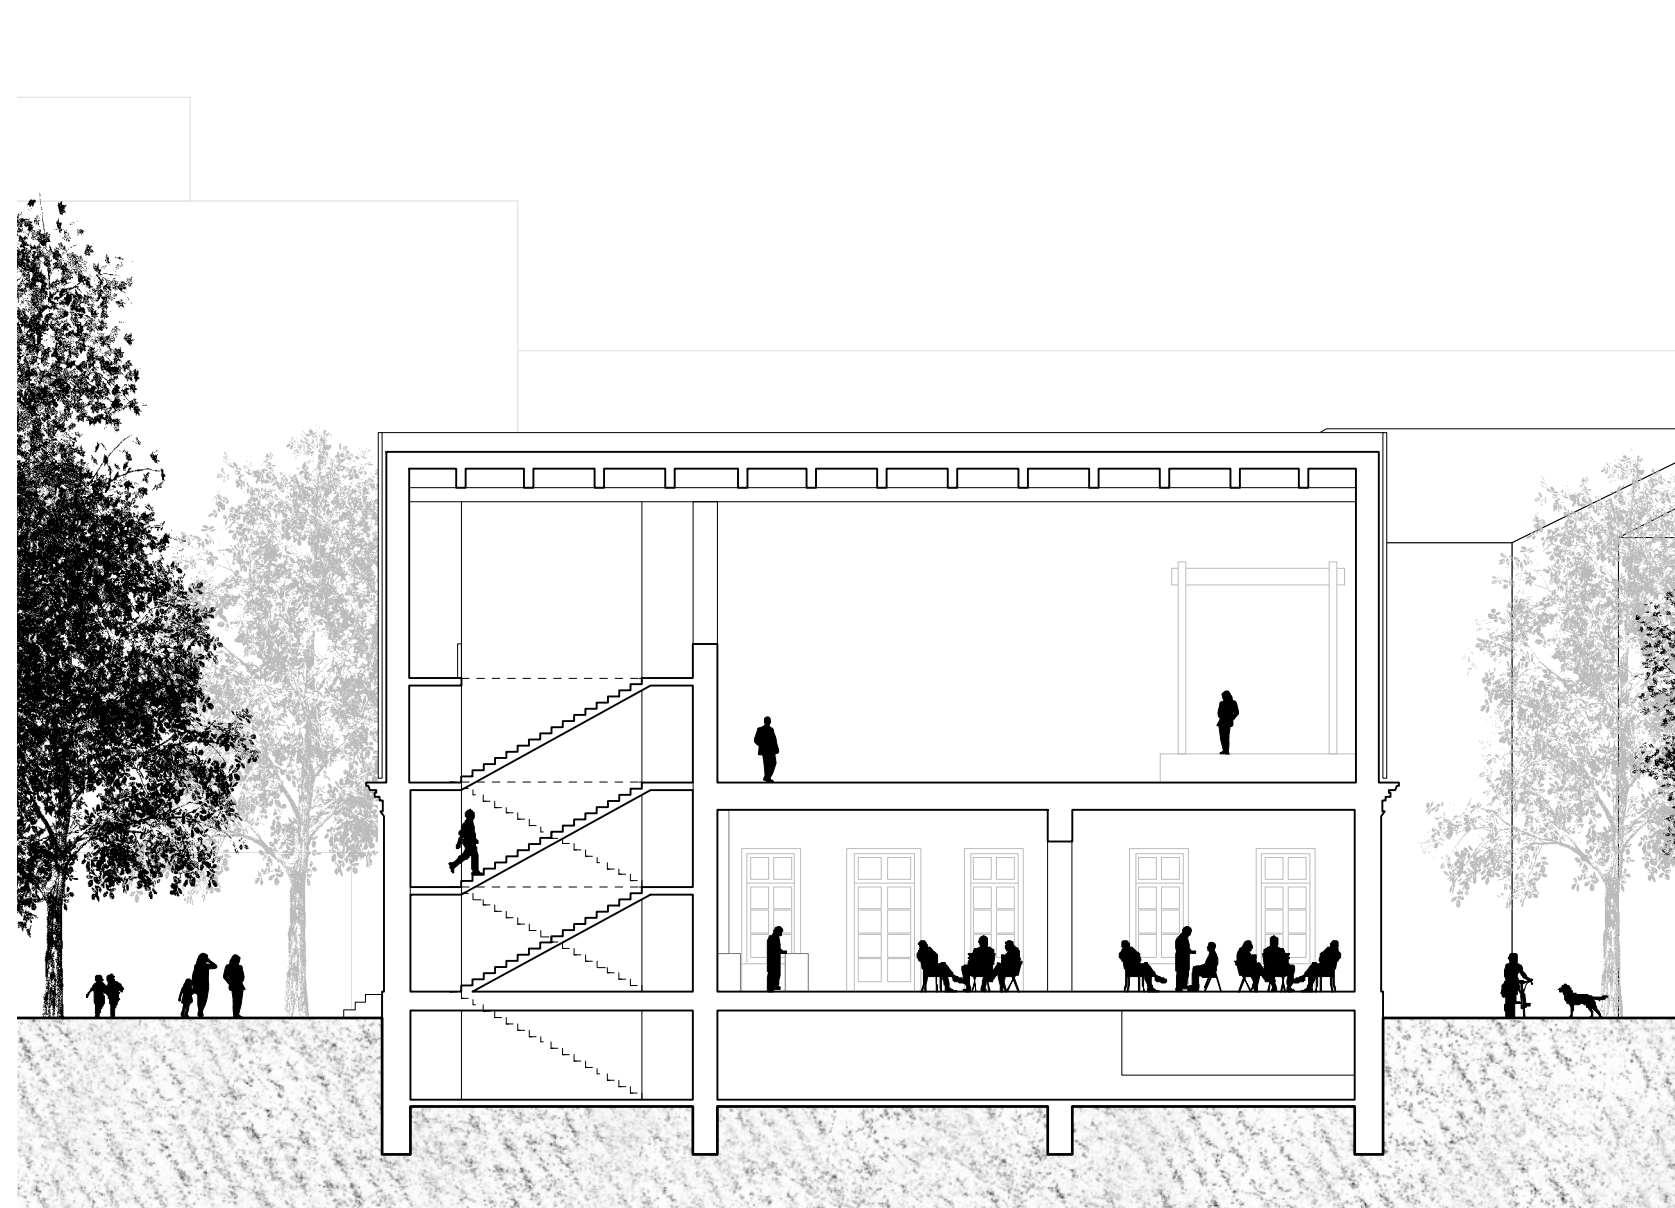

Schnitt I-I

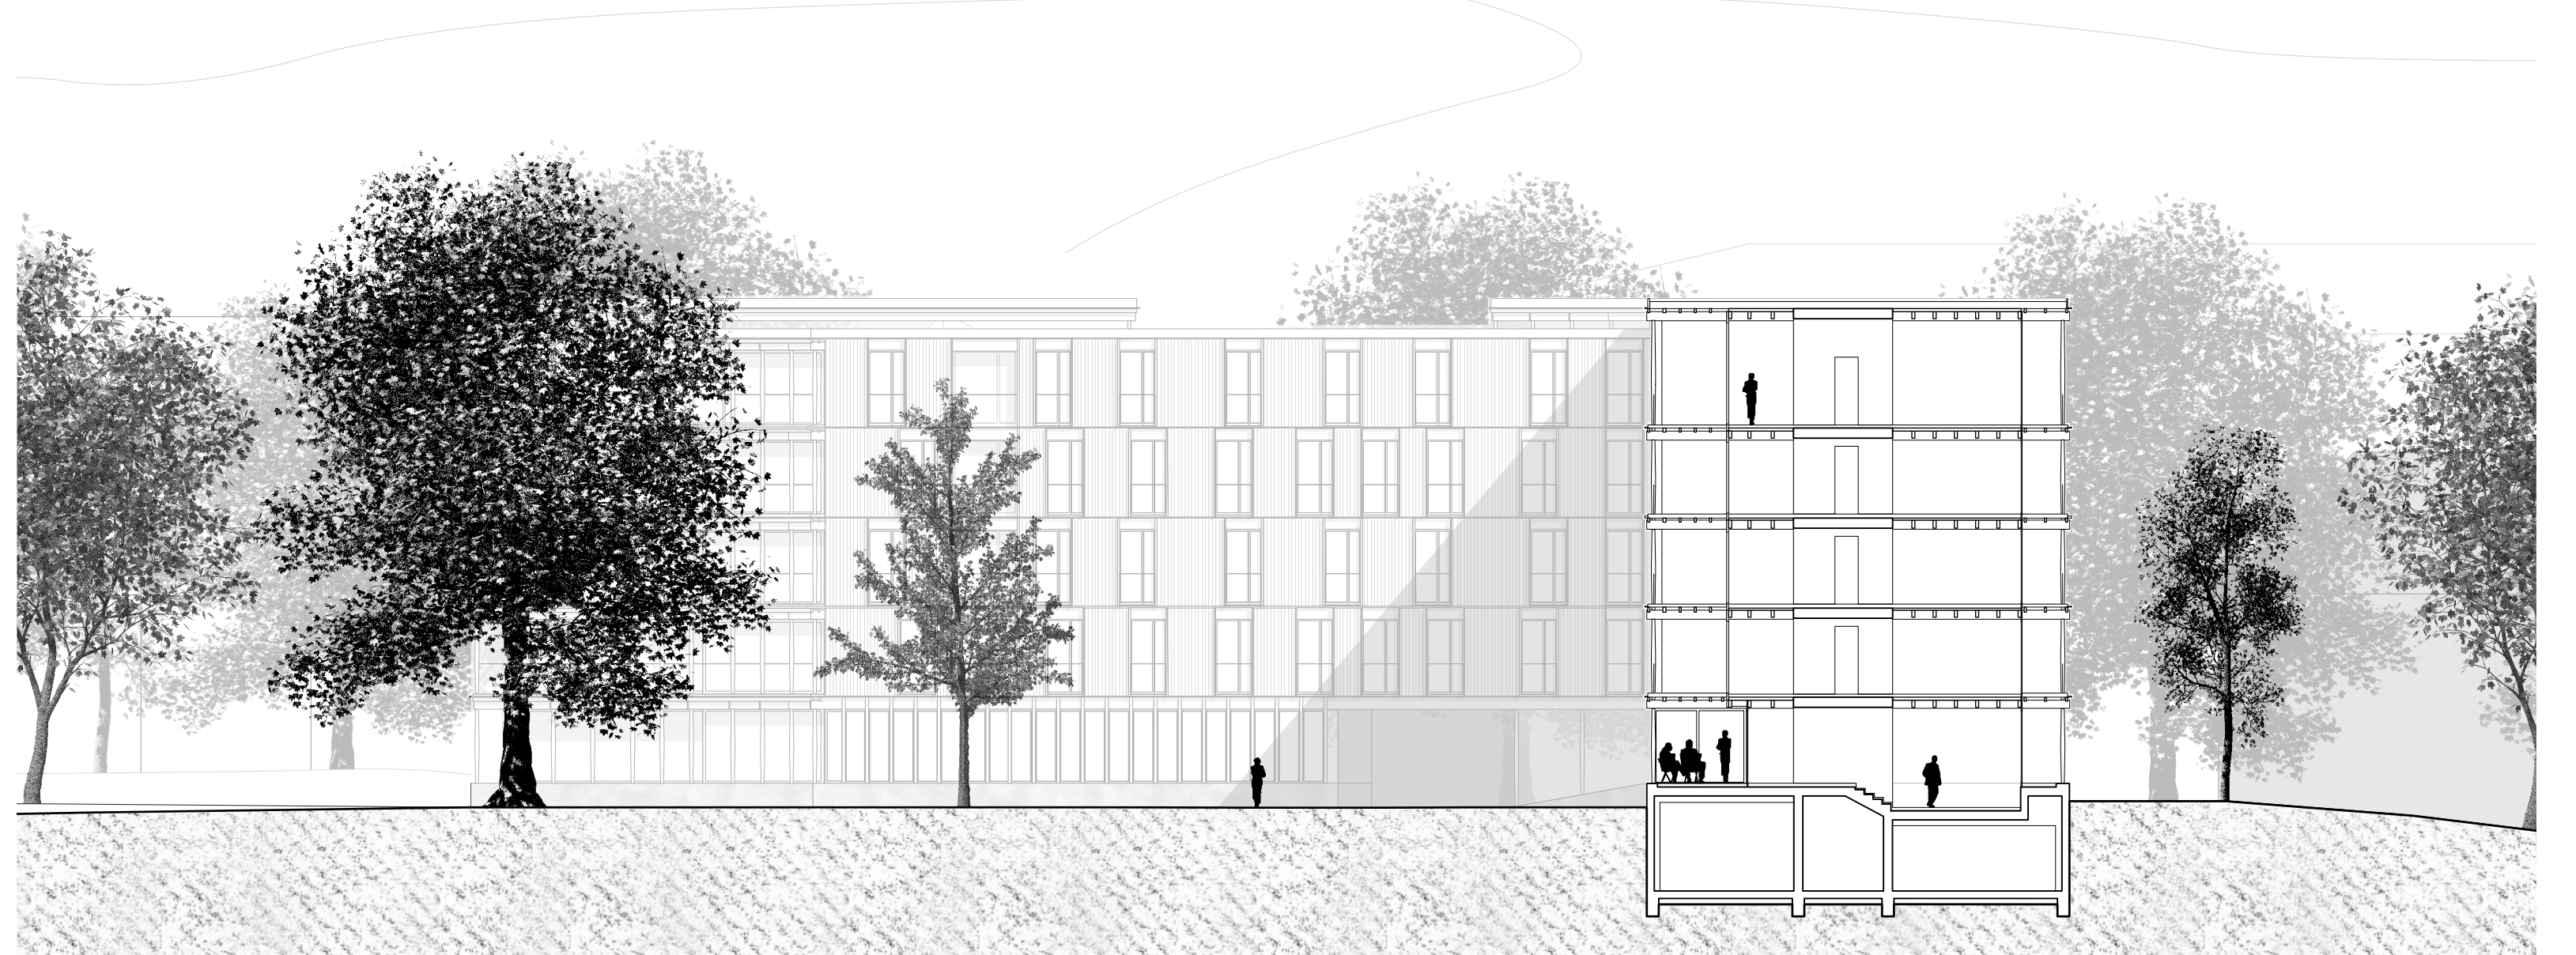

Schnitt III-III

