




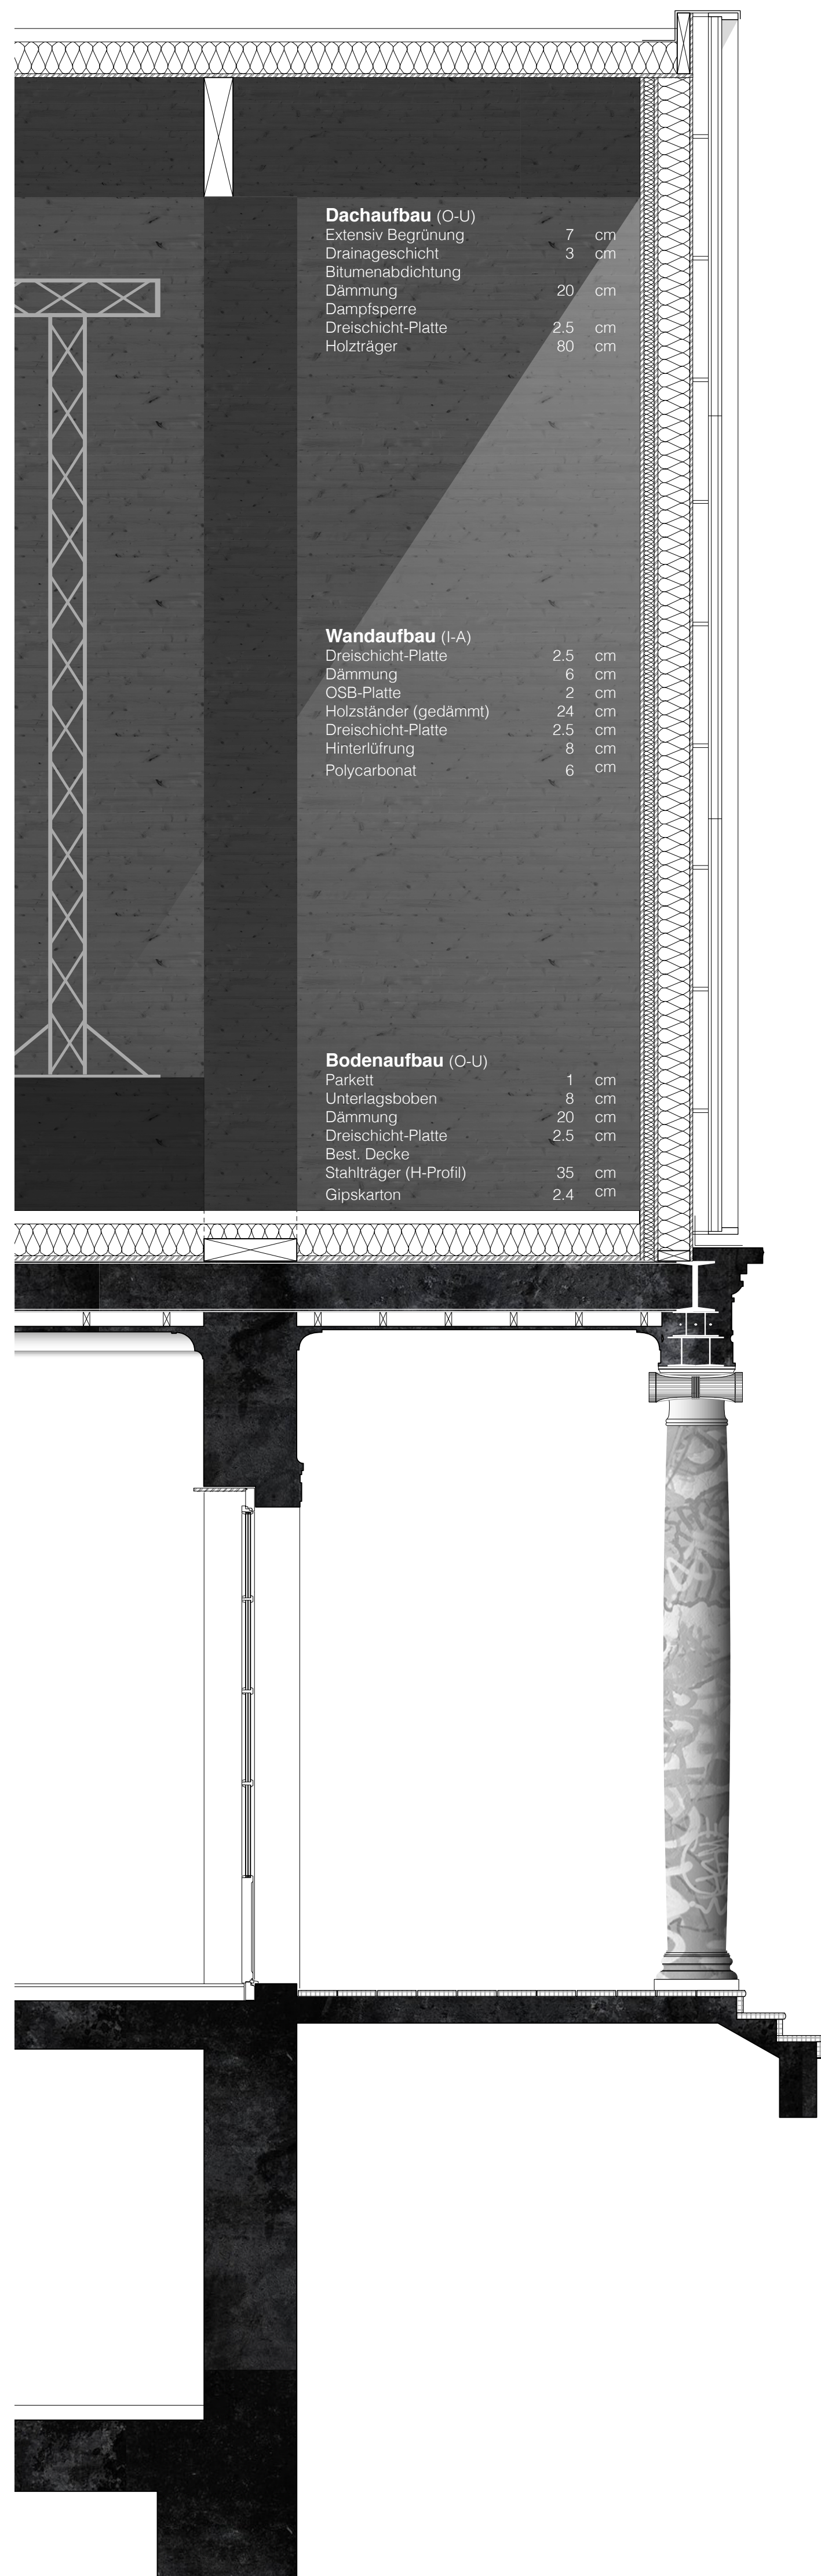


Fassadenansicht Sommercasino

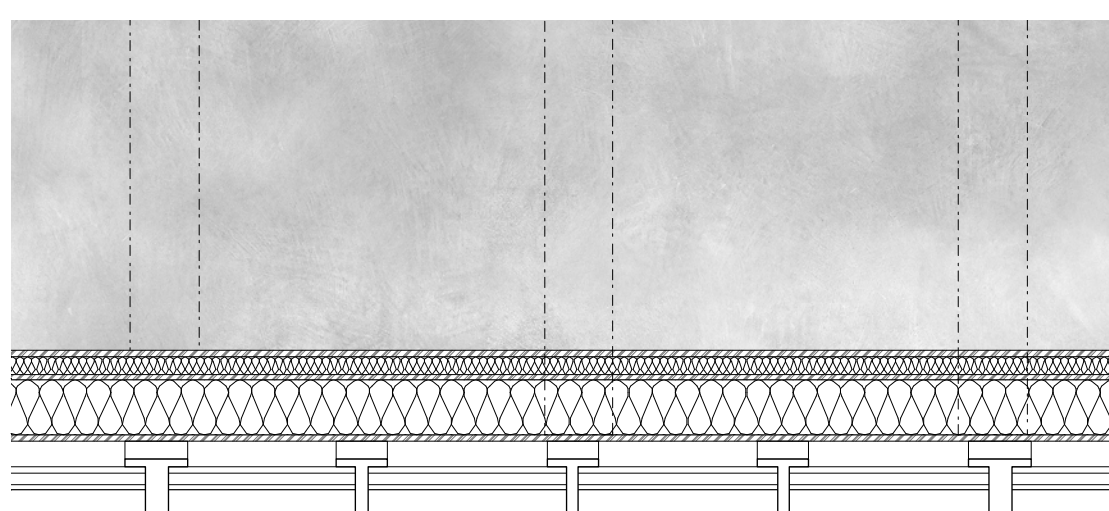


Detailgrundriss Sommercasino

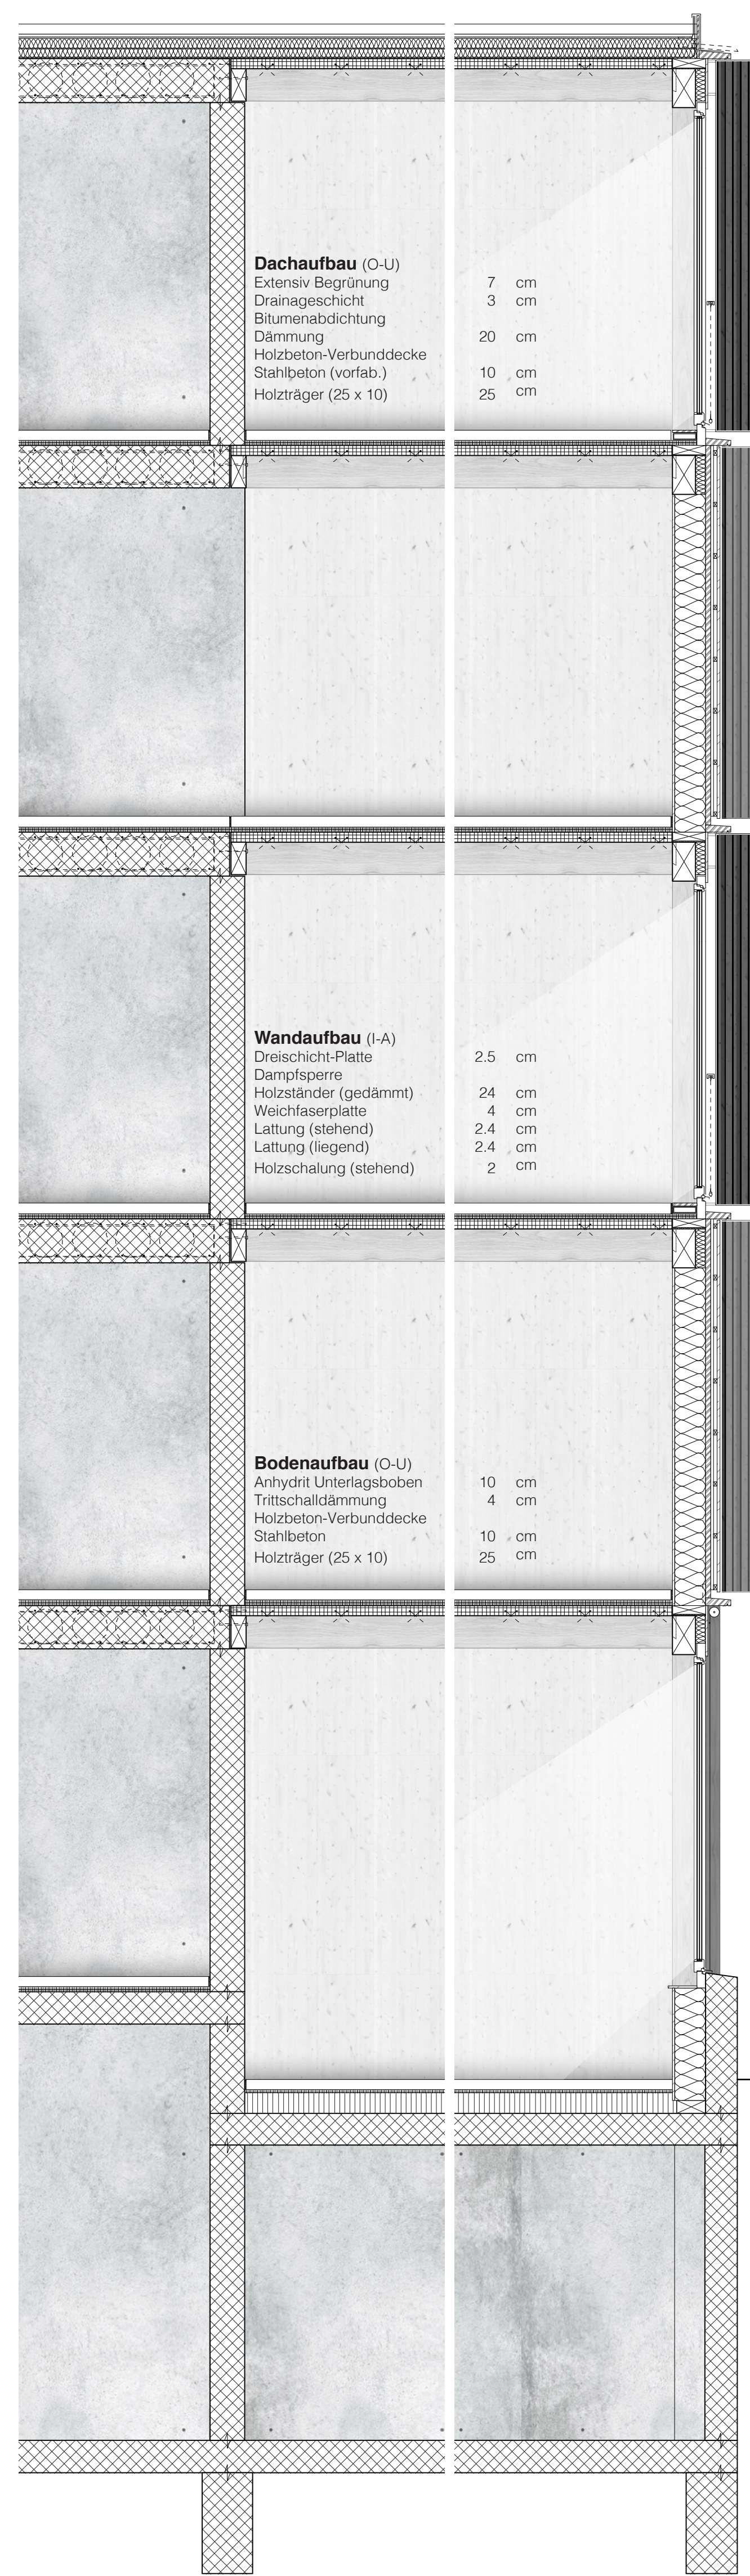


Fassadenansicht Neubau West/Ost

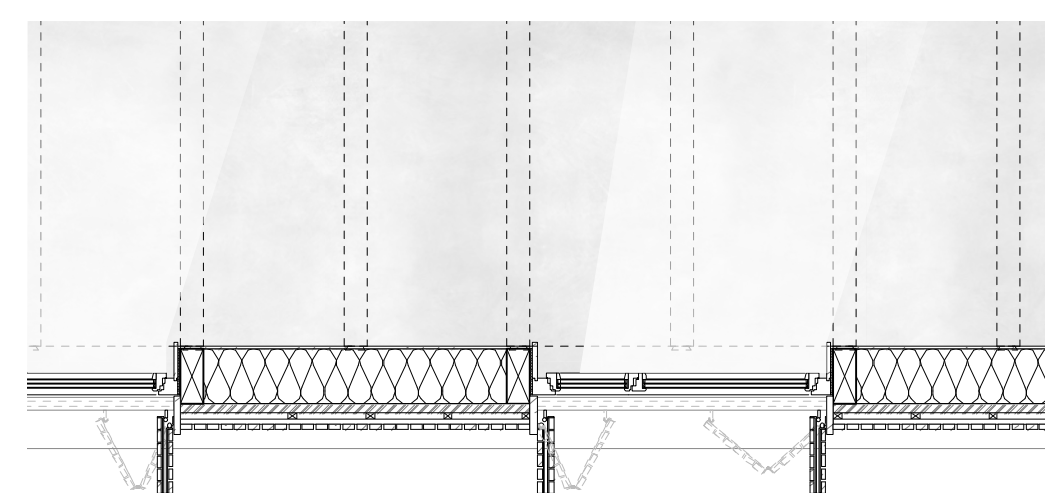

Detailgrundriss Neubau West/Ost

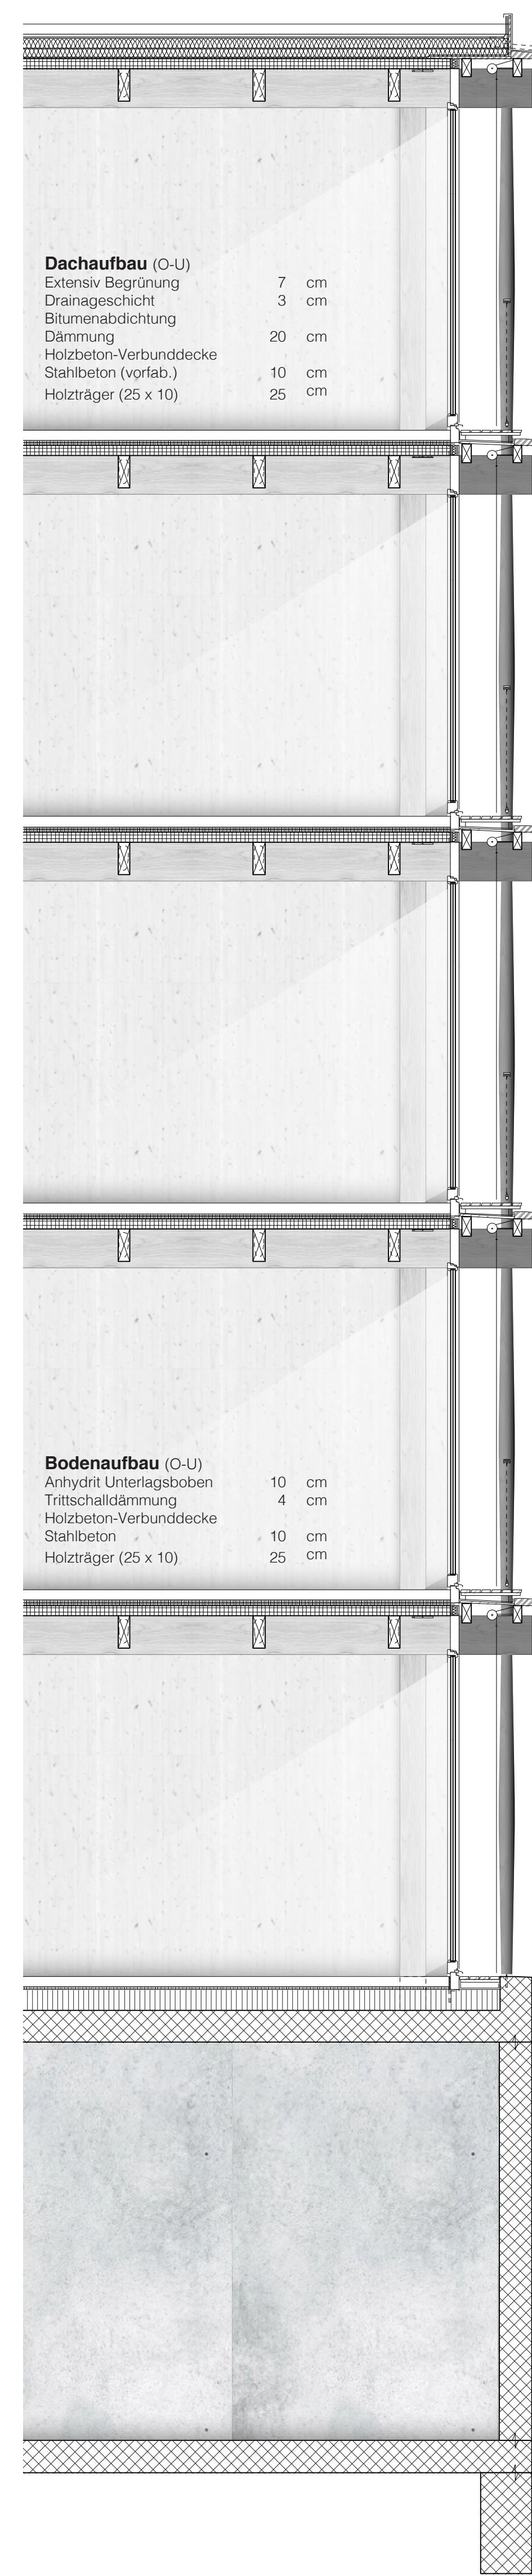


Fassadenansicht Neubau Nord/Süd

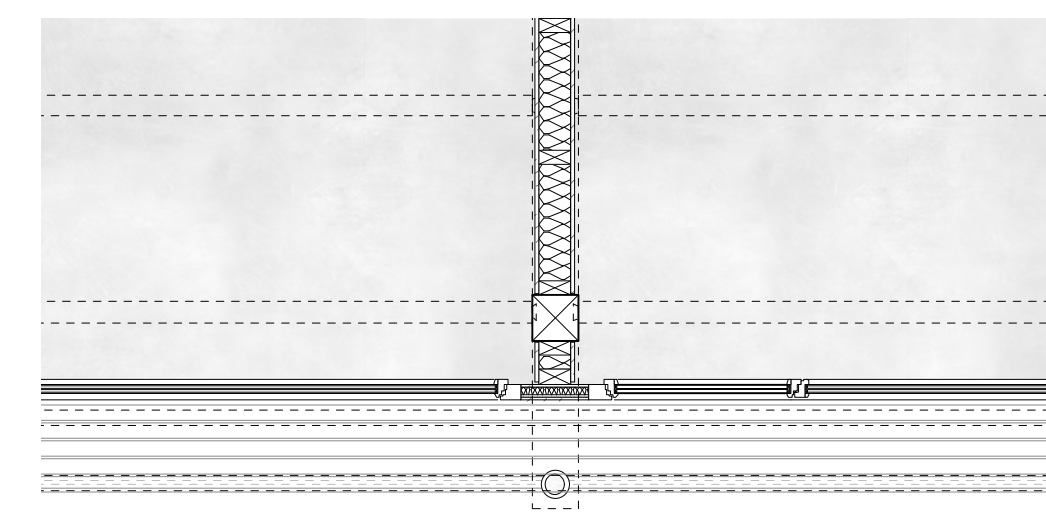


Detailgrundriss Neubau Nord/Süd

0 50 1 2 5

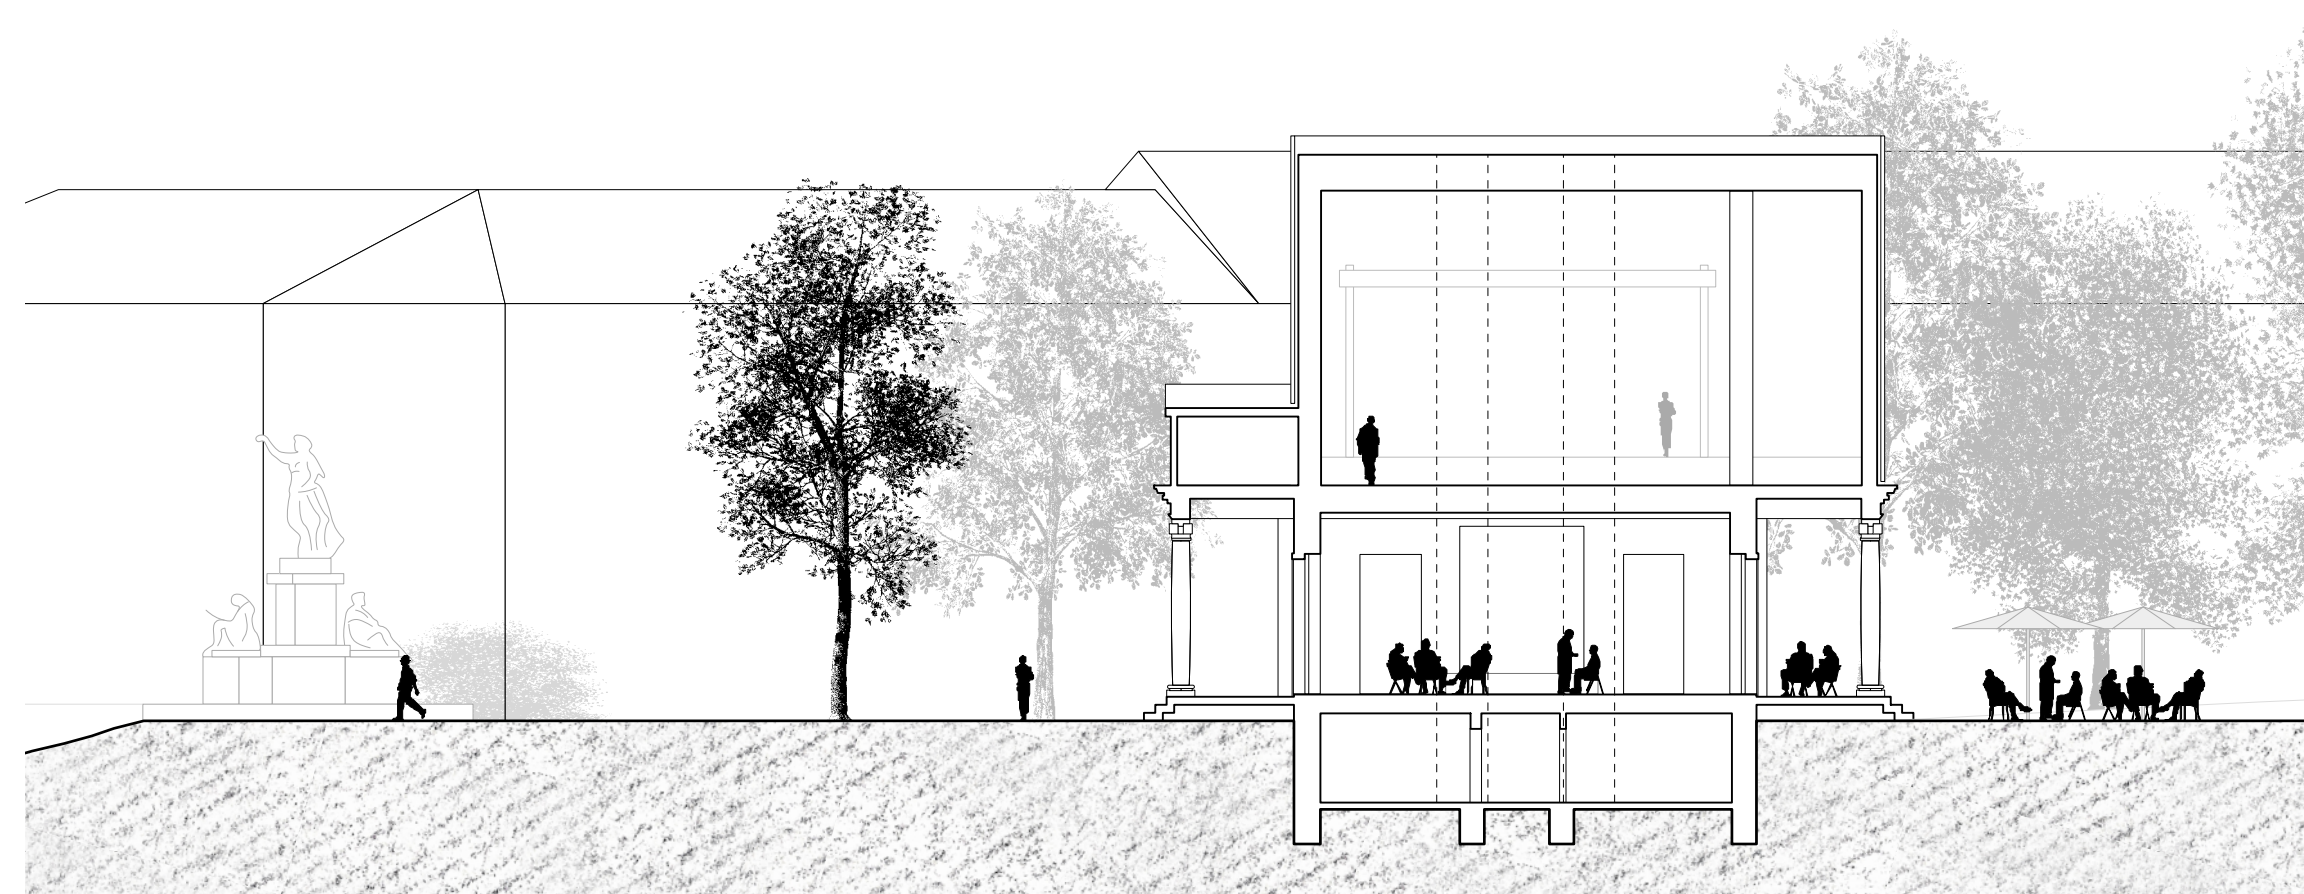

Schnitt II-II

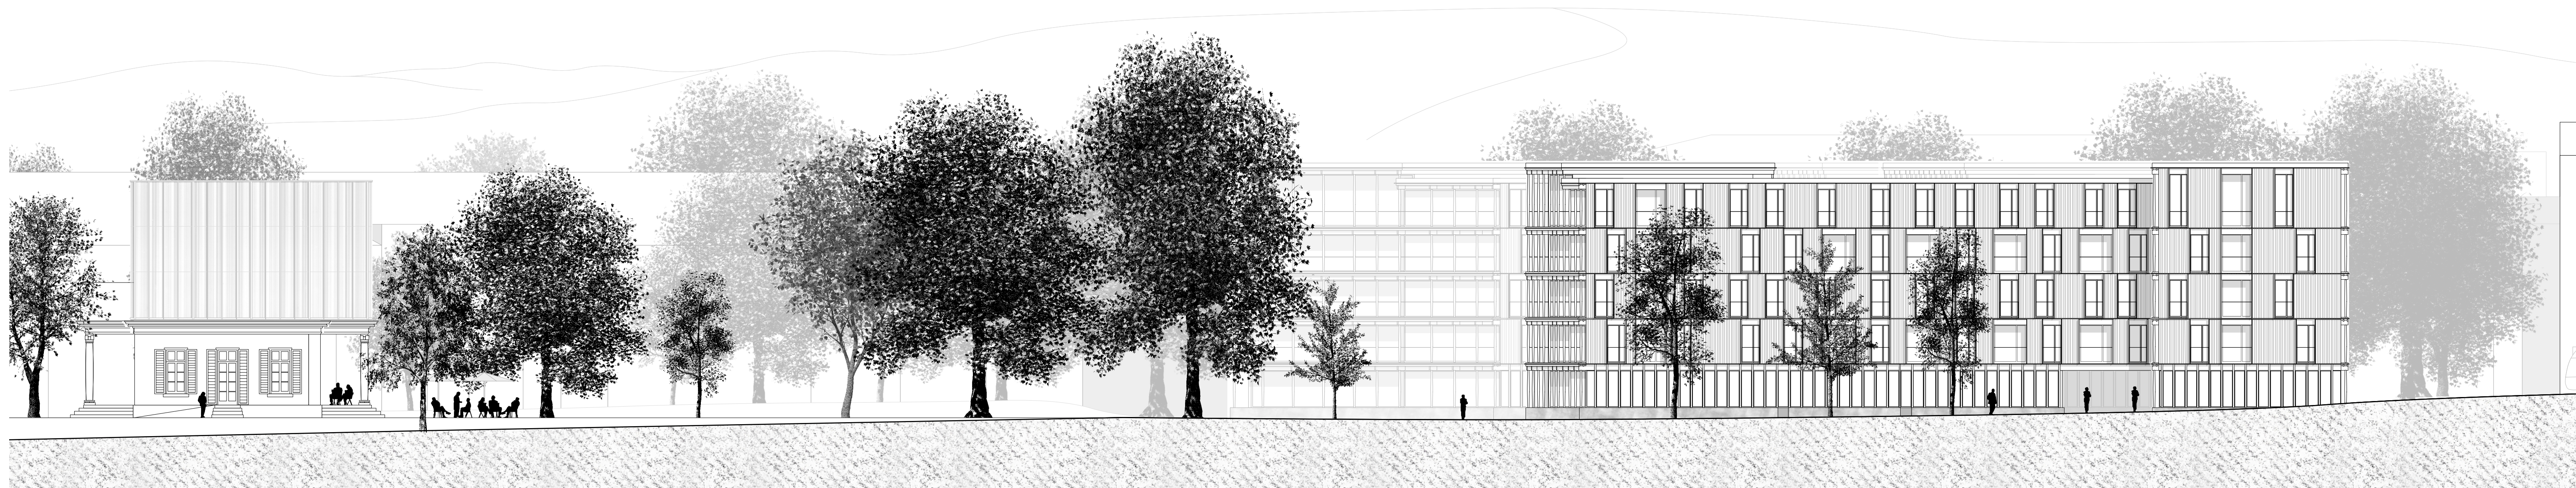

Westfassade

0 1 5 10 20