




Plan Situation 1:2000

Maître de l'ouvrage: Ville d'Yverdon
Référence MA: Yves Corbaz, 024 423 82 85
Années de réalisation: 2017-2019
Surface et Volume: 14'300m² et 74'000m³
Montant du mandat CFC 1-9 TTC: 46 Mio CHF
Prestations exécutées: Concours, prestations SIA 31, 32, 33, 41, prestations SIA (partielles direction architecturale) 51, 52, 53

Le bâtiment du Collège des Rives vient tenir la rue de l'Arsenal et l'avenue de l'Hippodrome en avant-garde du futur quartier Gare-Lac. A la rencontre de ces deux rues, un grand parvis dégage la façade d'entrée de l'institution scolaire. L'expression architecturale sobre du bâtiment, l'échelle des façades et leur composition, renvoie tant au passé industriel du quartier qu'à son avenir urbain habité. Le plan en couronne fait graviter tous les programmes scolaires autour d'un atrium, éclairé zénithalement, facilitant les changements de classes rapides, l'exploitation et les échanges entre élèves.




Façade Est 1:500

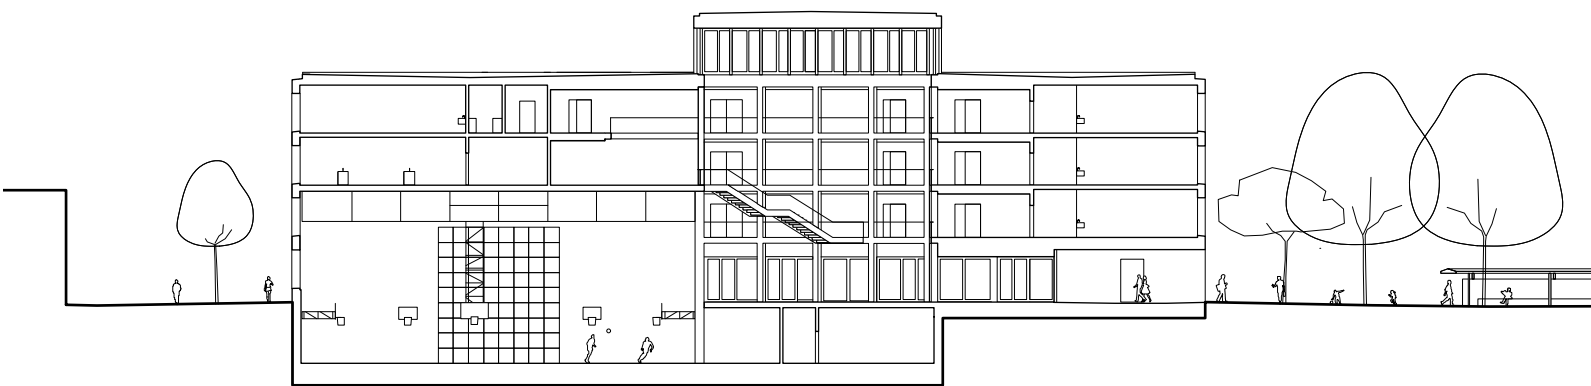



Coupe transversale 1:500





Plan Niveau 2 1:500

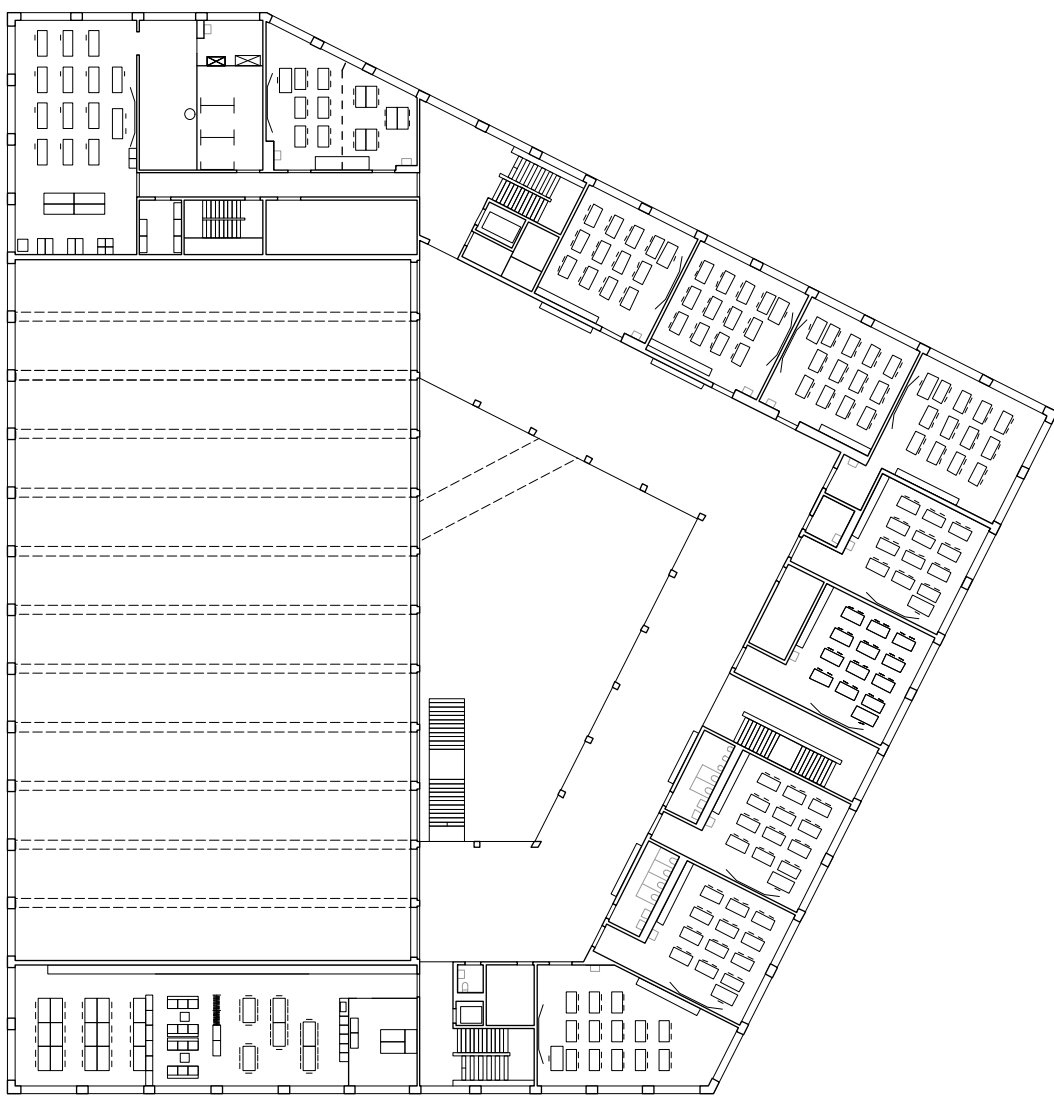

Plan Niveau 1 1:500

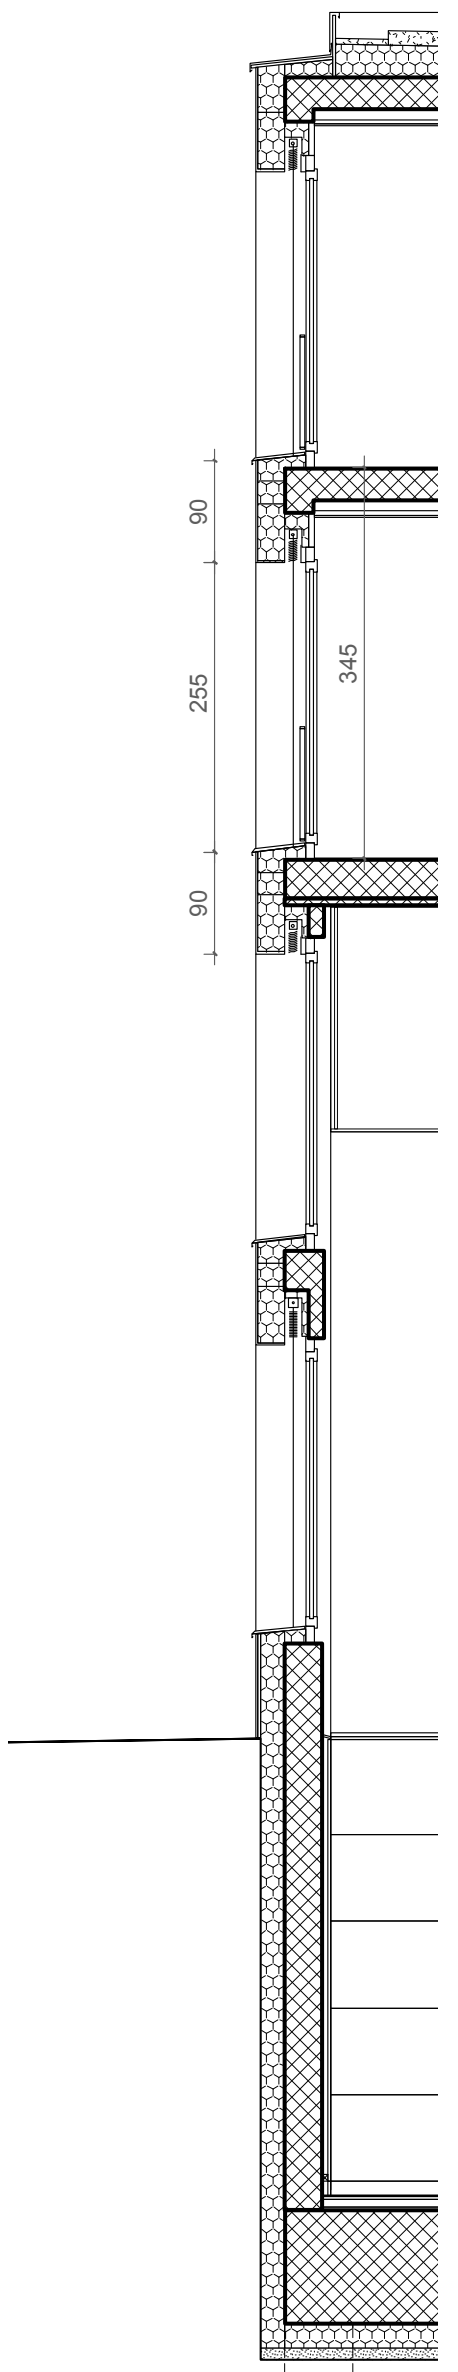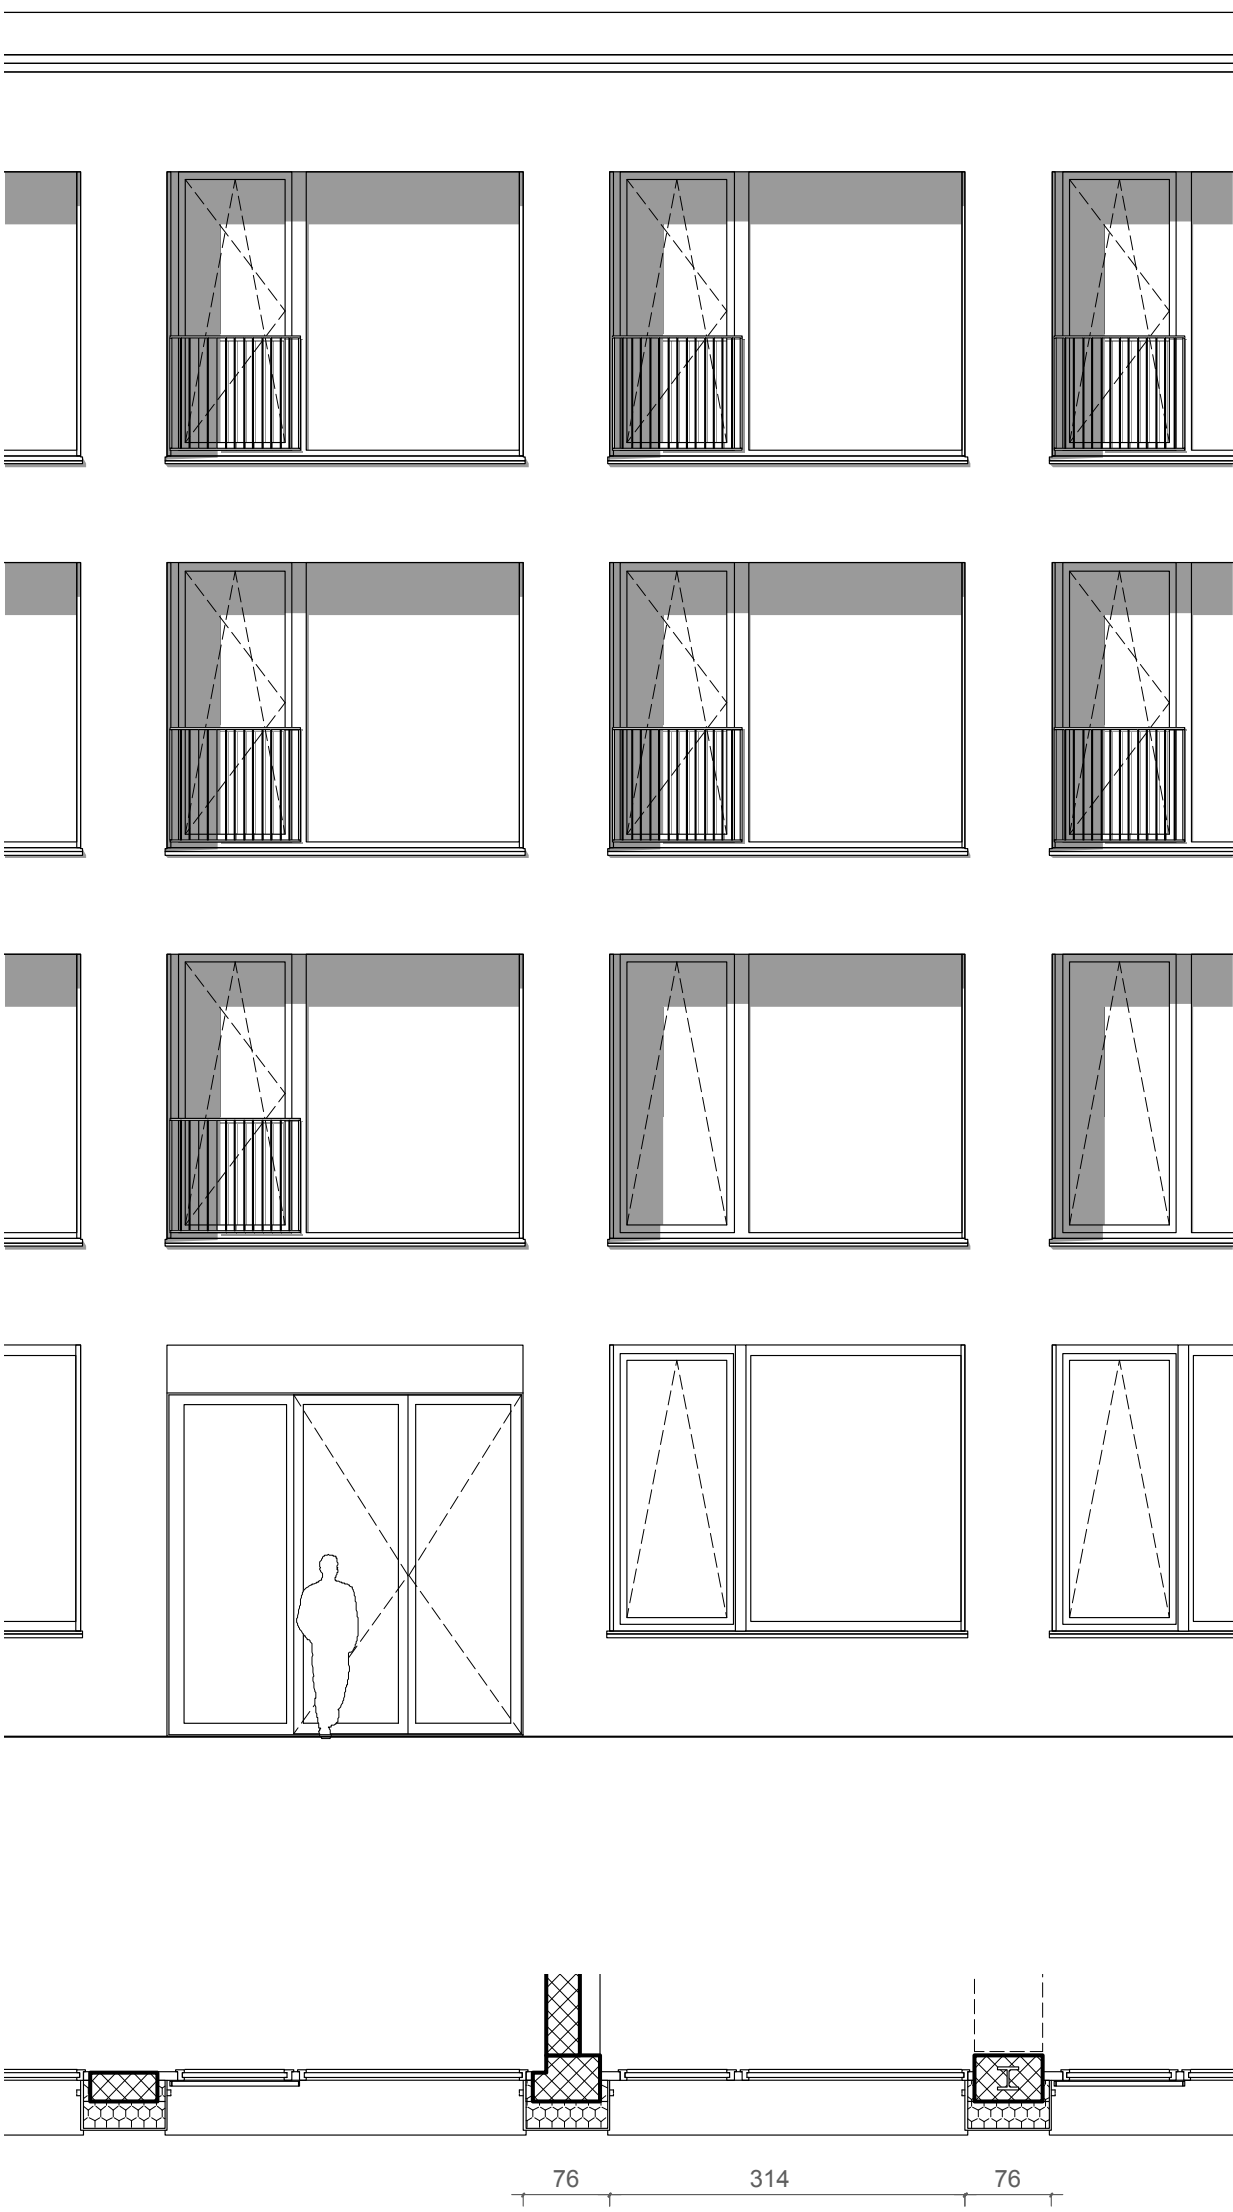

Détail 1:66

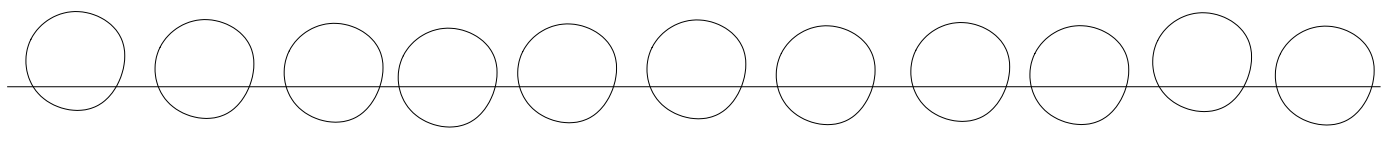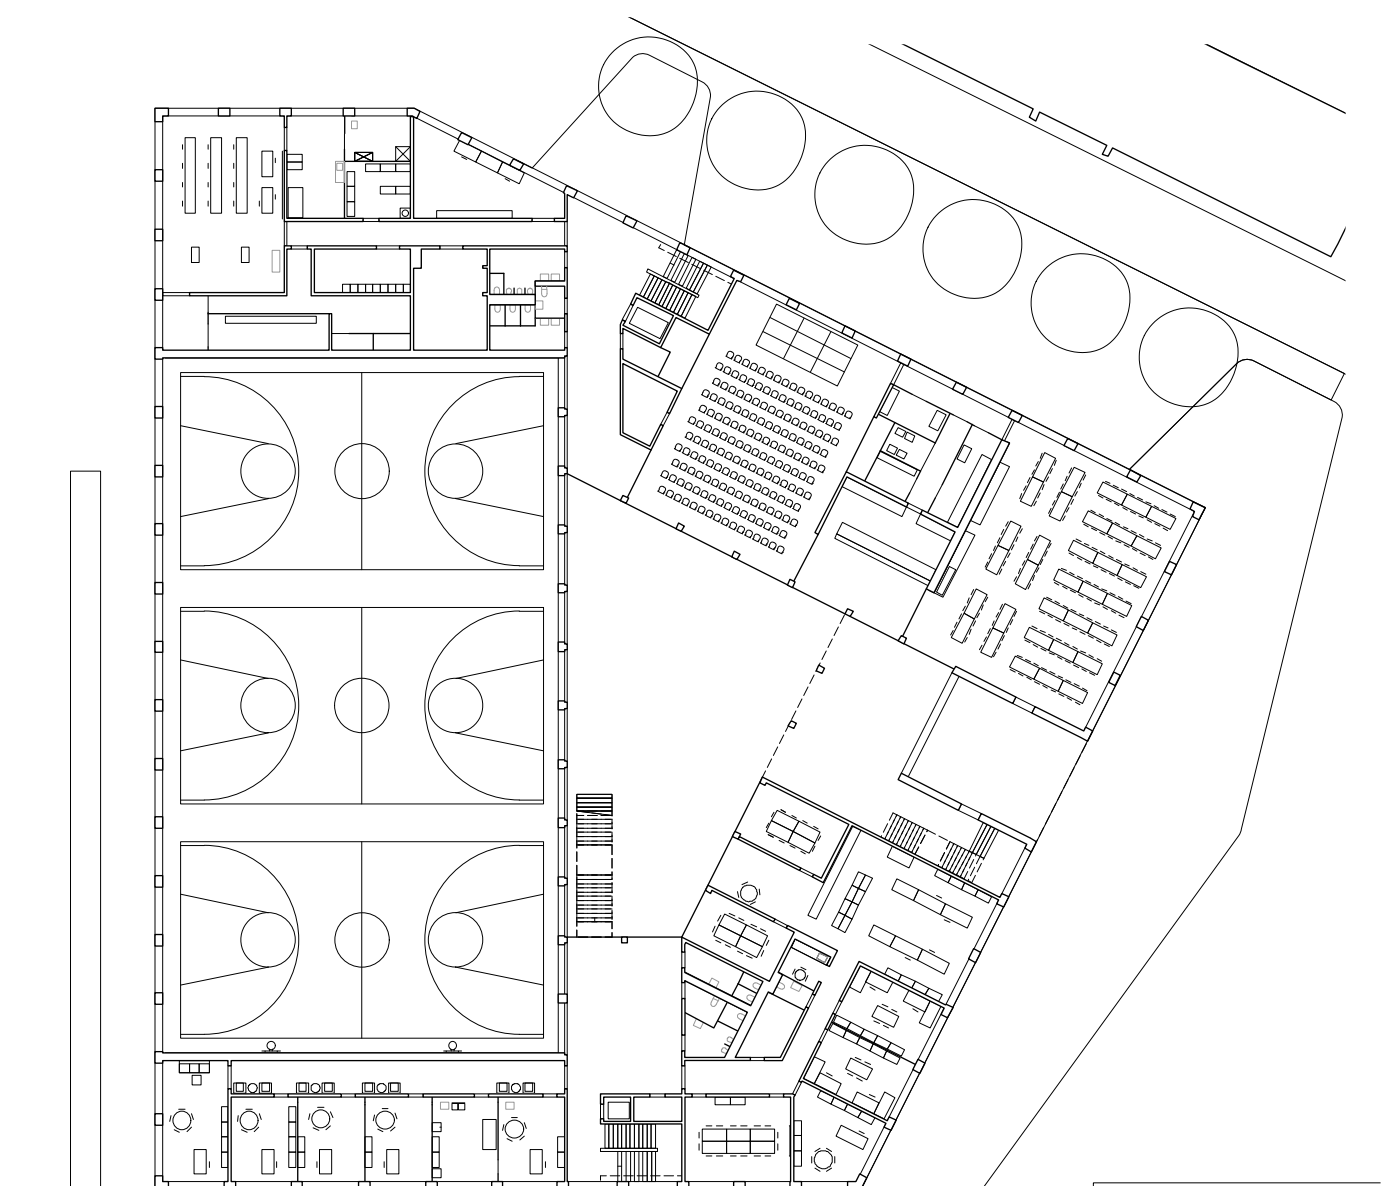

Plan Rez-de-chaussée 1:500