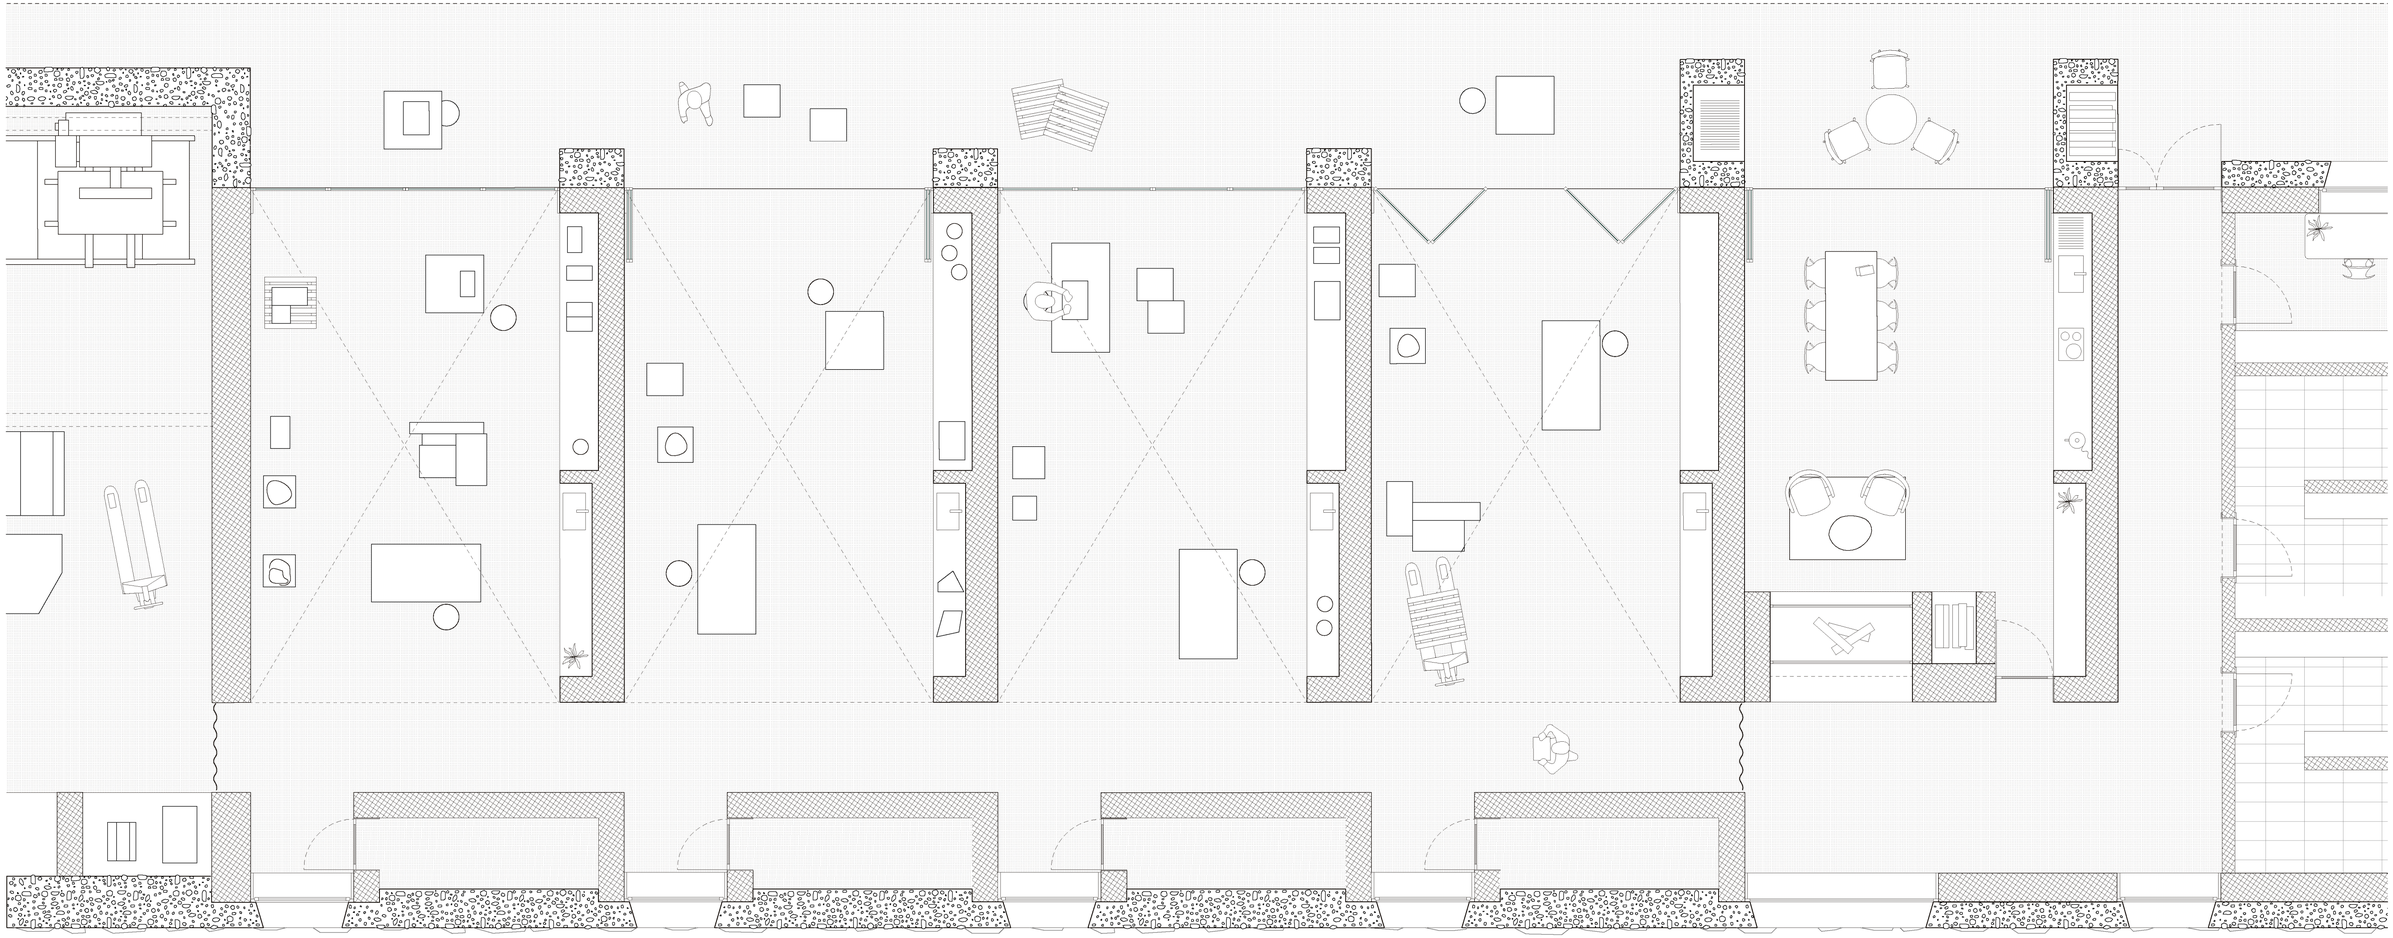


MATÉRIALITÉ

MAISON DE L'ARTISANAT

E ı 50