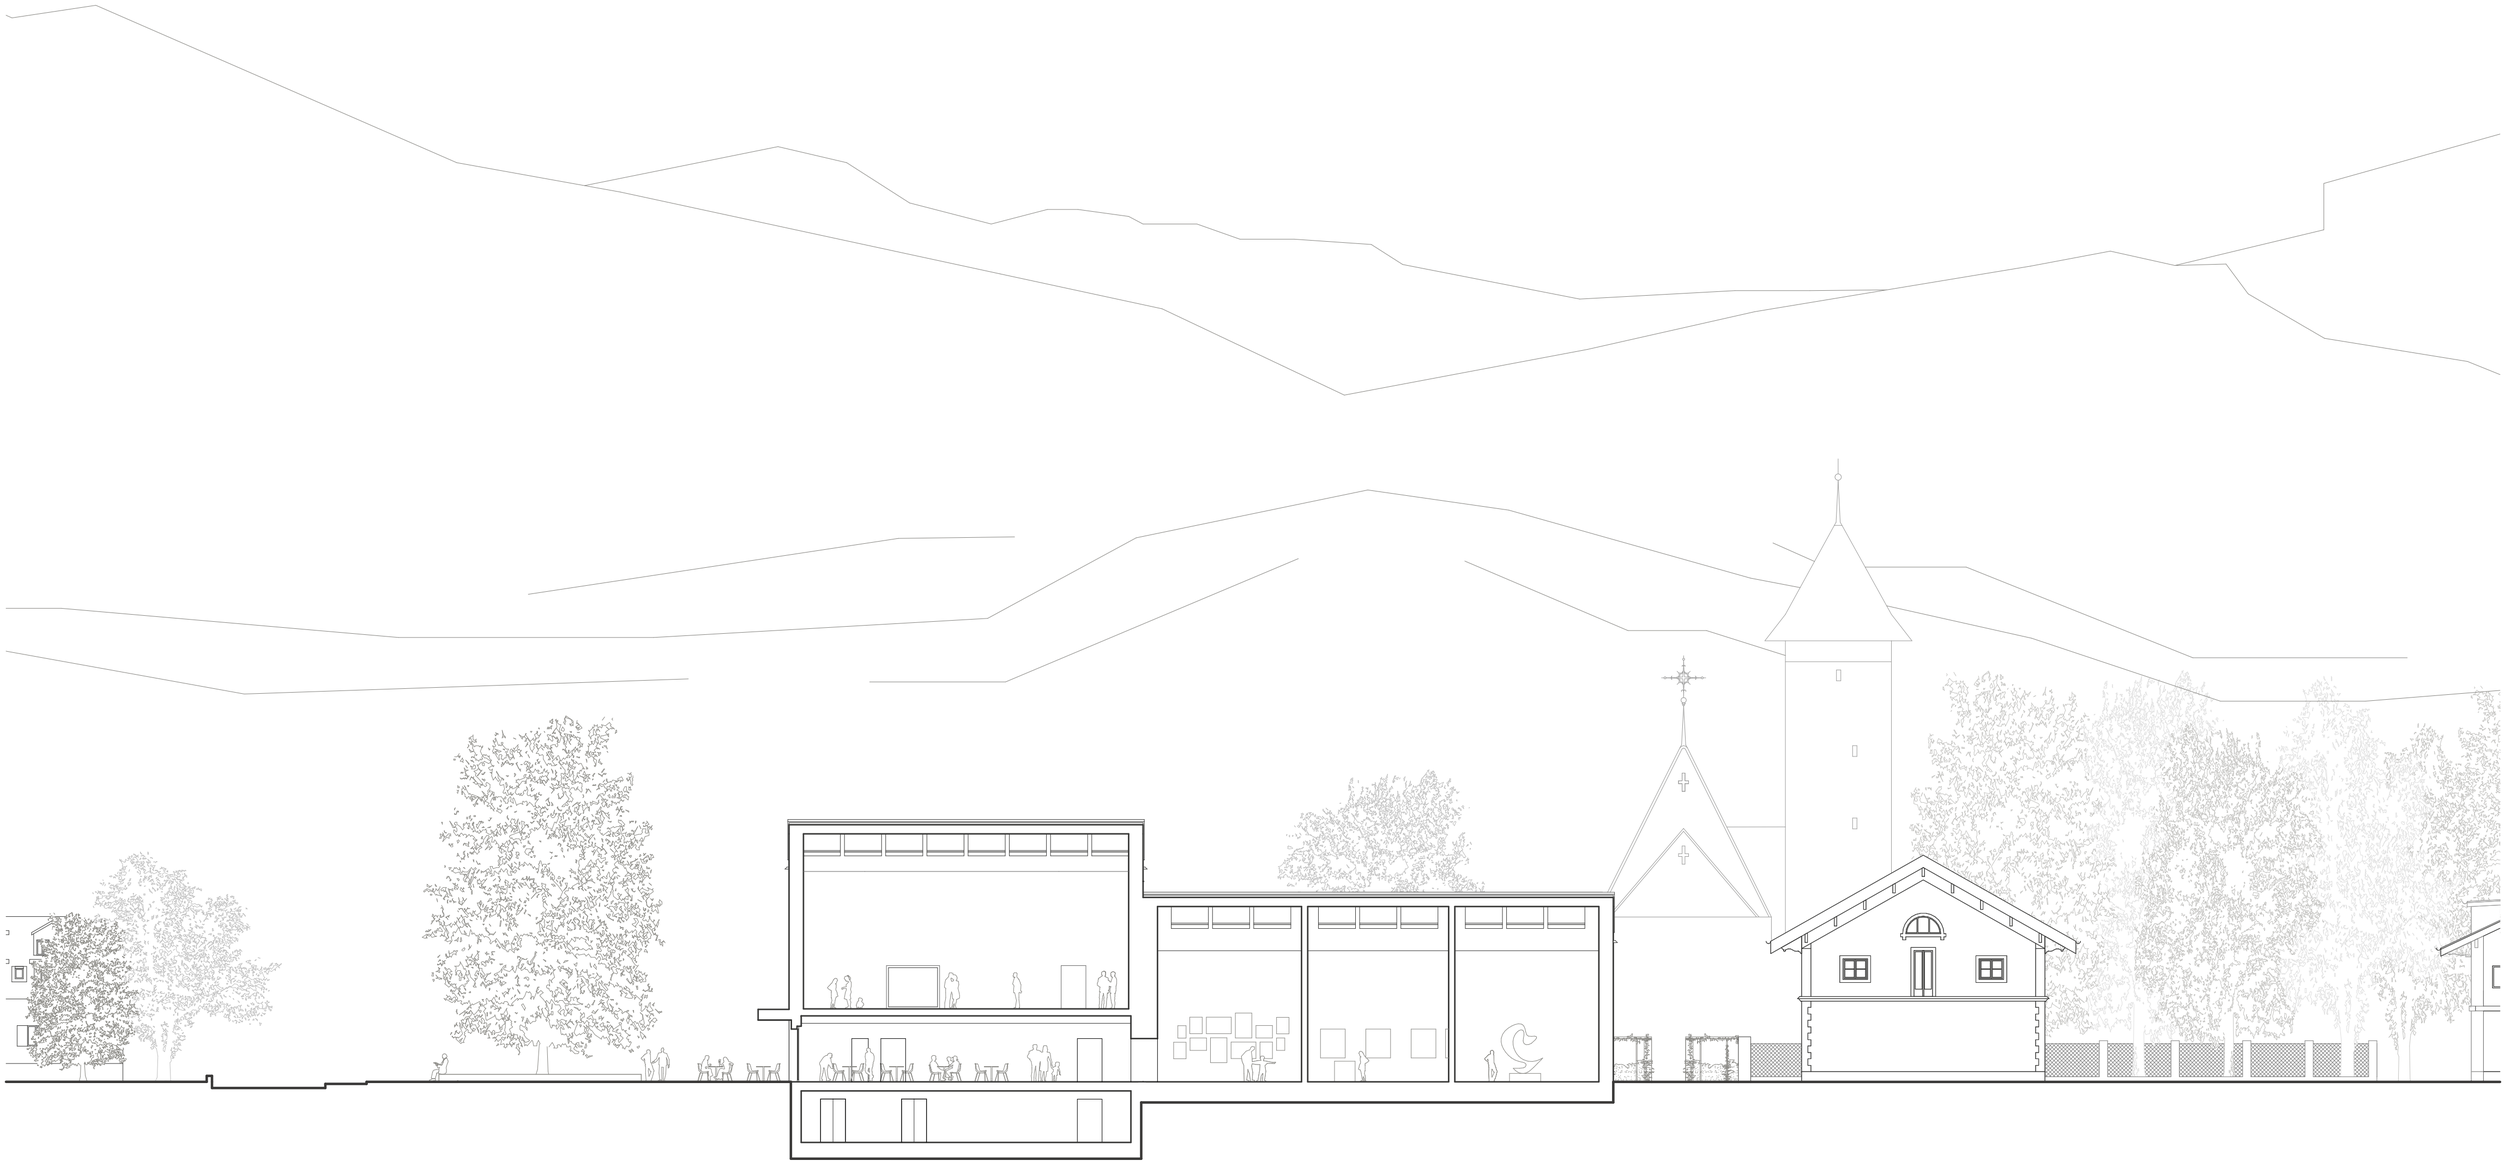

Coupe BB 1:200

0 4m 10m