




Querschnitt C-C, Haus B 1:200

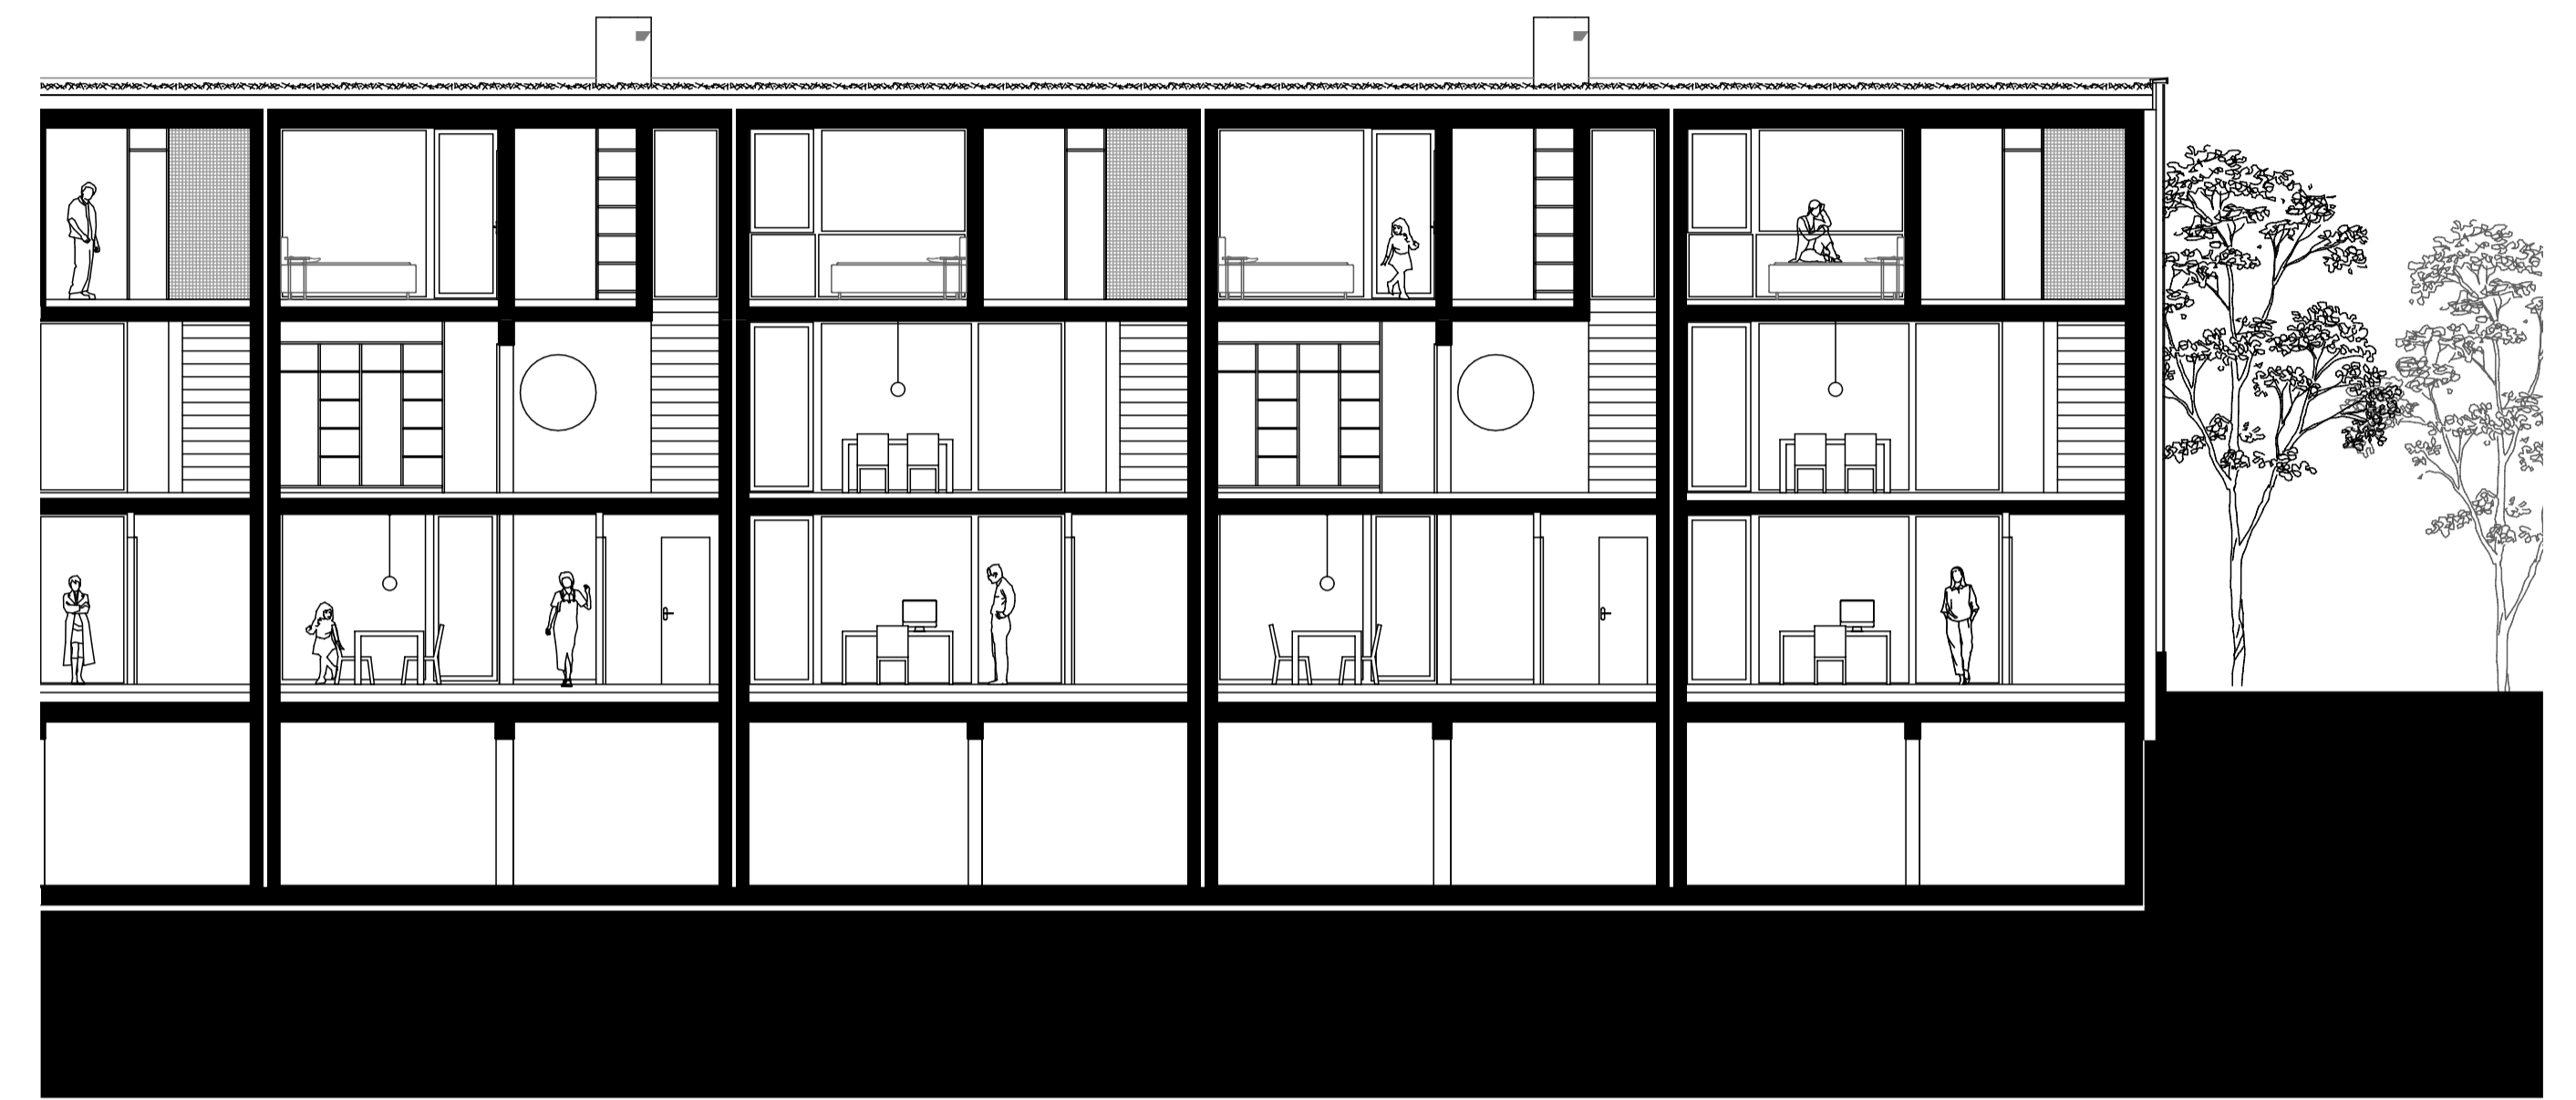

Längsschnitt A-A 1:200

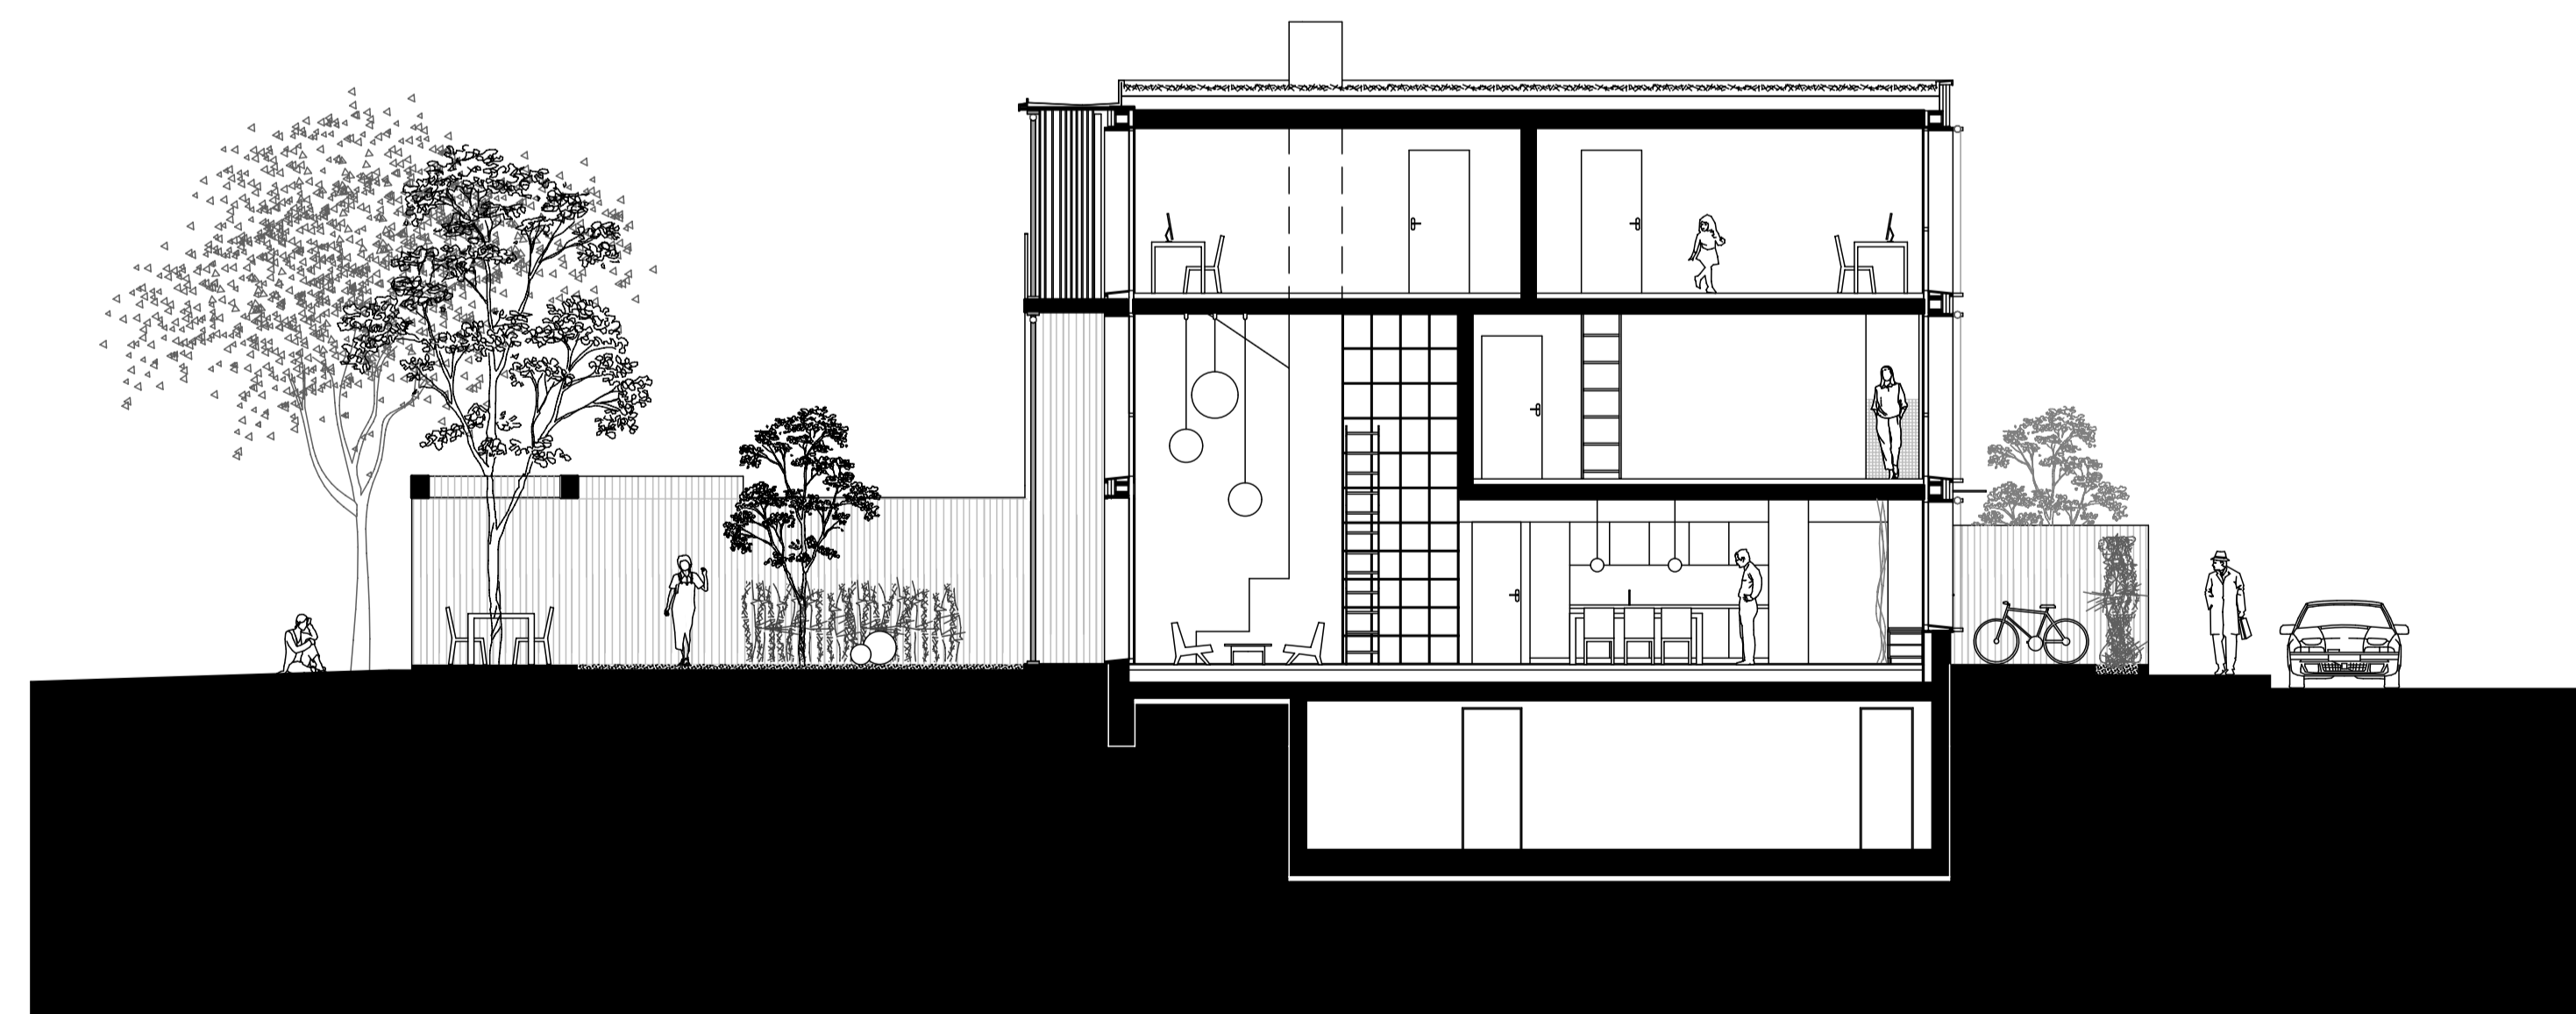

Querschnitt B-B, Haus A 1:200

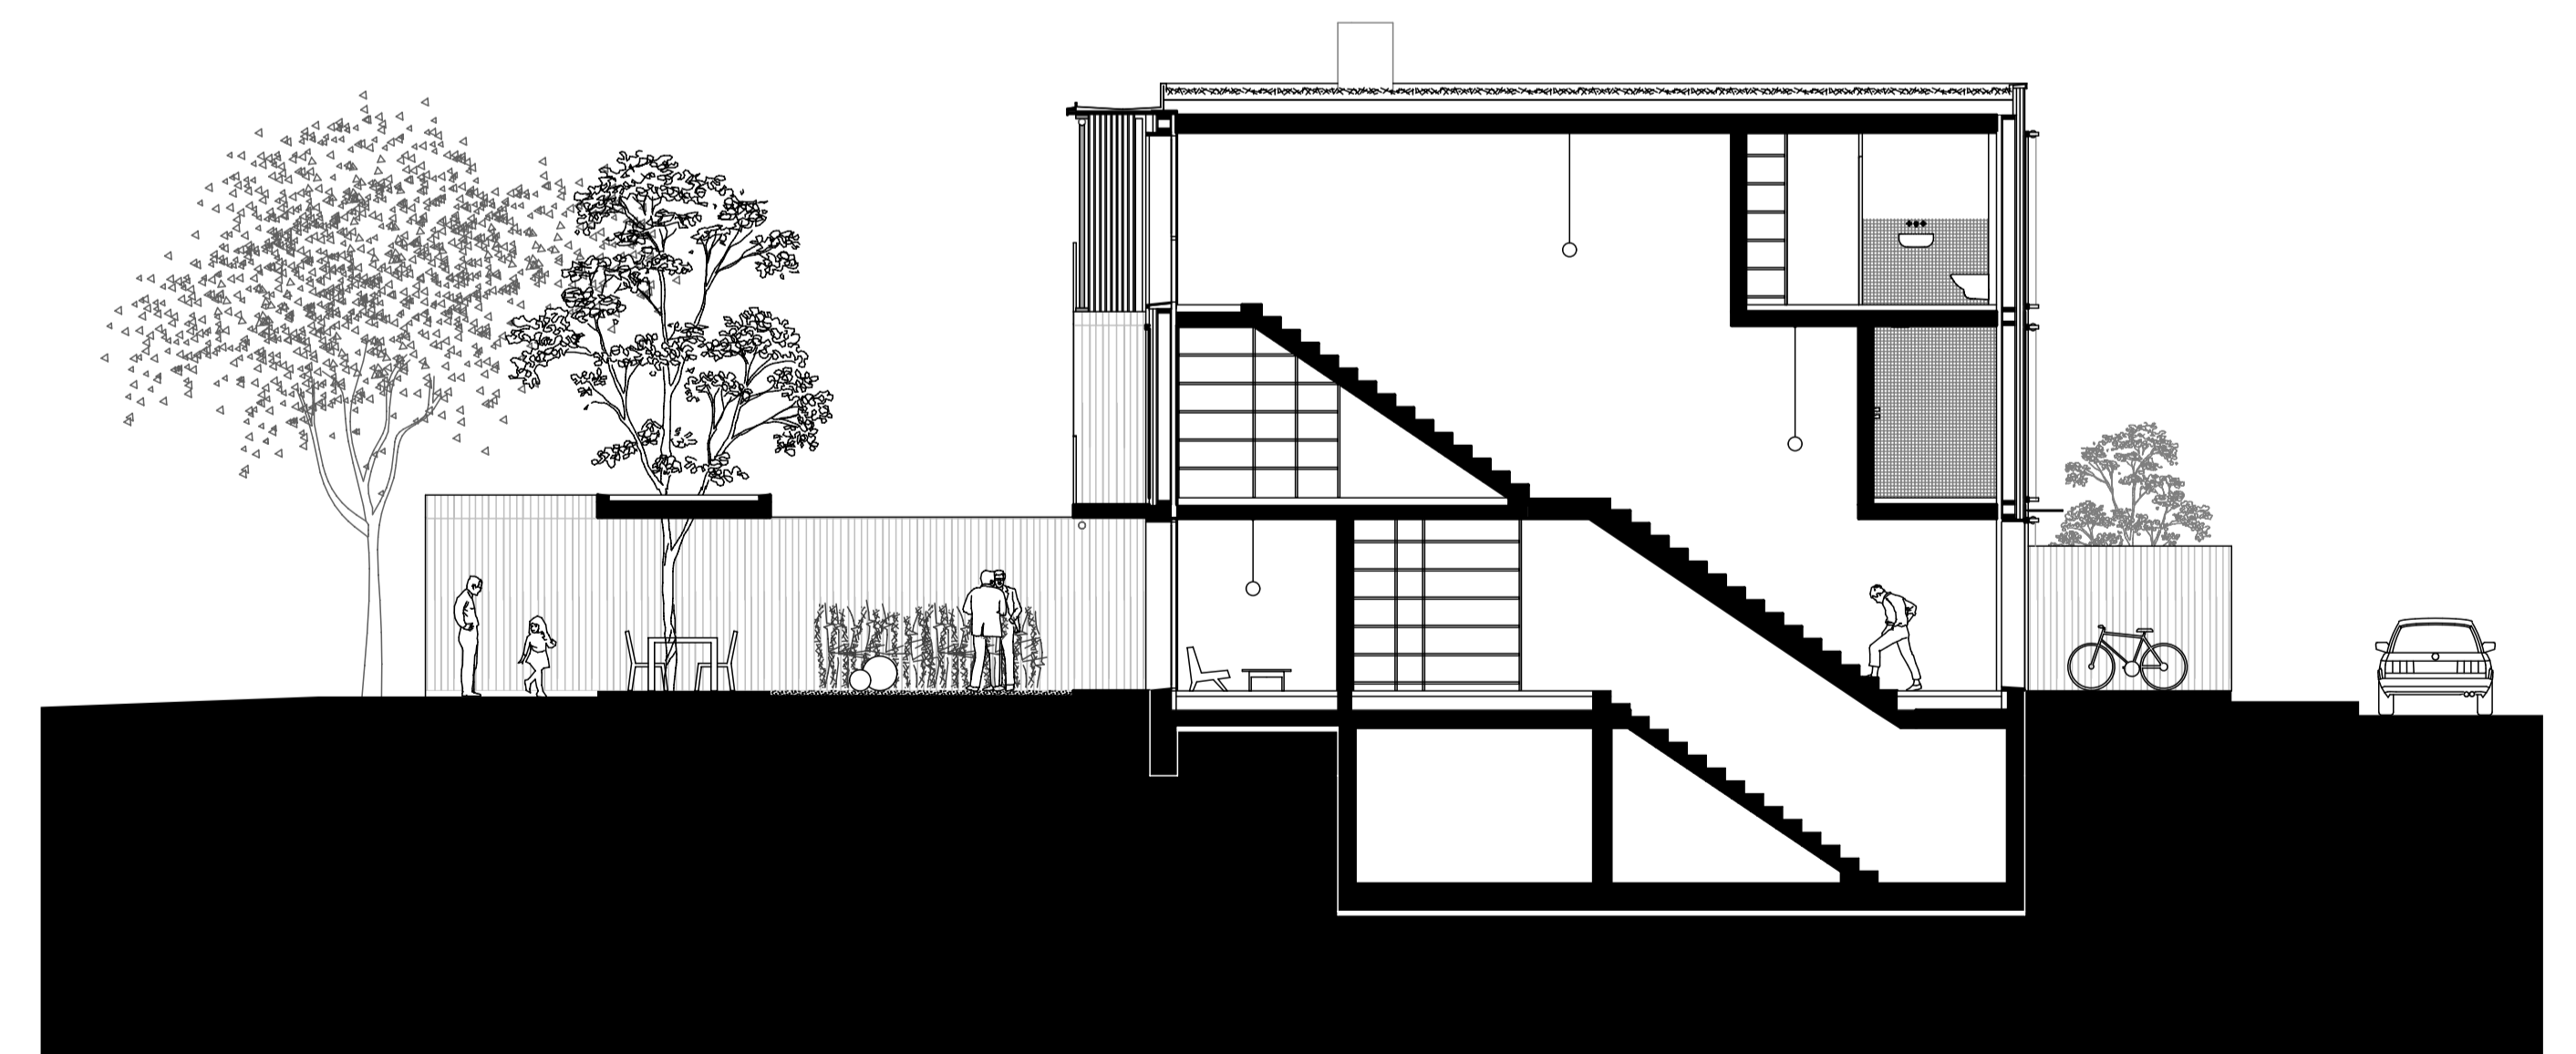

Querschnitt D-D, Haus C 1:200