


Dachaufbau	560 mm
Dacheindeckung Kupfer in Bahnen 550mm, mit Doppelschicht Trennlage (Sika Sarnafil MFS od glw)	10 mm
Dachschalung	30 mm
Lattung/Hinterlüftung	80 mm
Unterdachbahn	
Dämmung Steinwolle / Träger BSH ( $\lambda < 0,003 \text{ W/mK}$ )	240 mm
Dampfsperre (Soprema EVA35flam od Swisspor BKUPLAN VBS Vflam)	
Betondecke roh	200mm

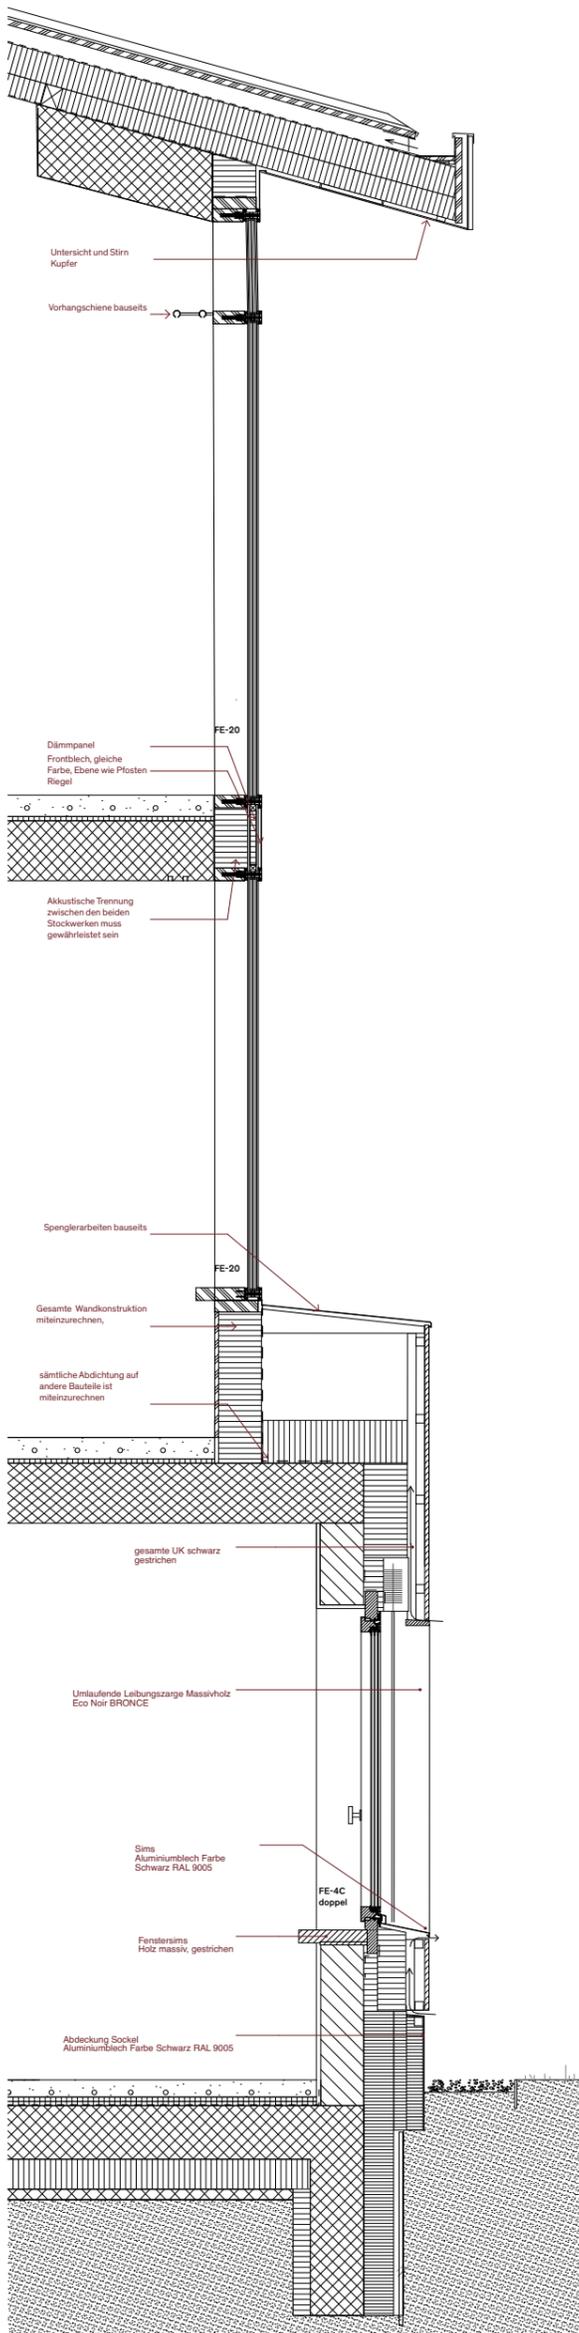

Detailschnitt Pfosten Riegel  
Mst. 1:20

