


Ansicht West
Mst. 1:100

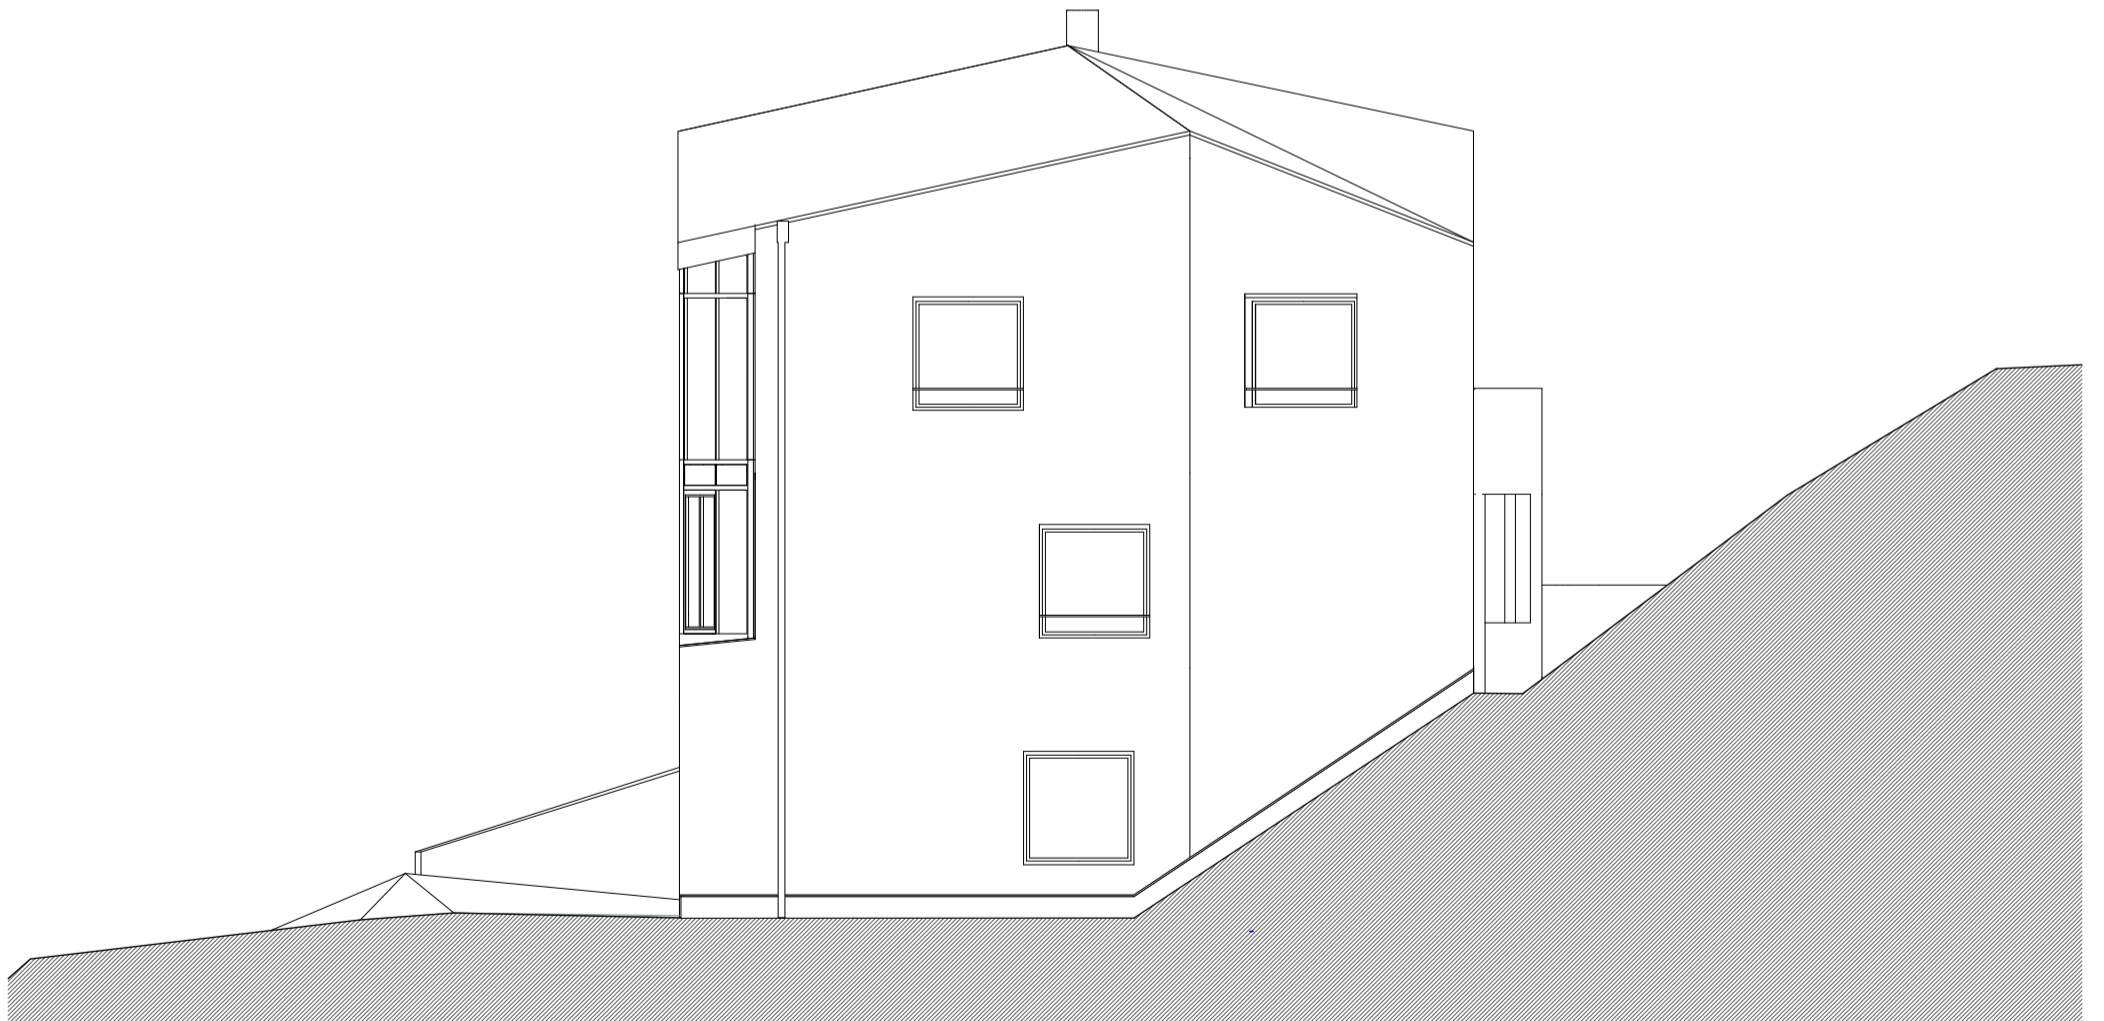

Ansicht Nord
Mst. 1:100

