


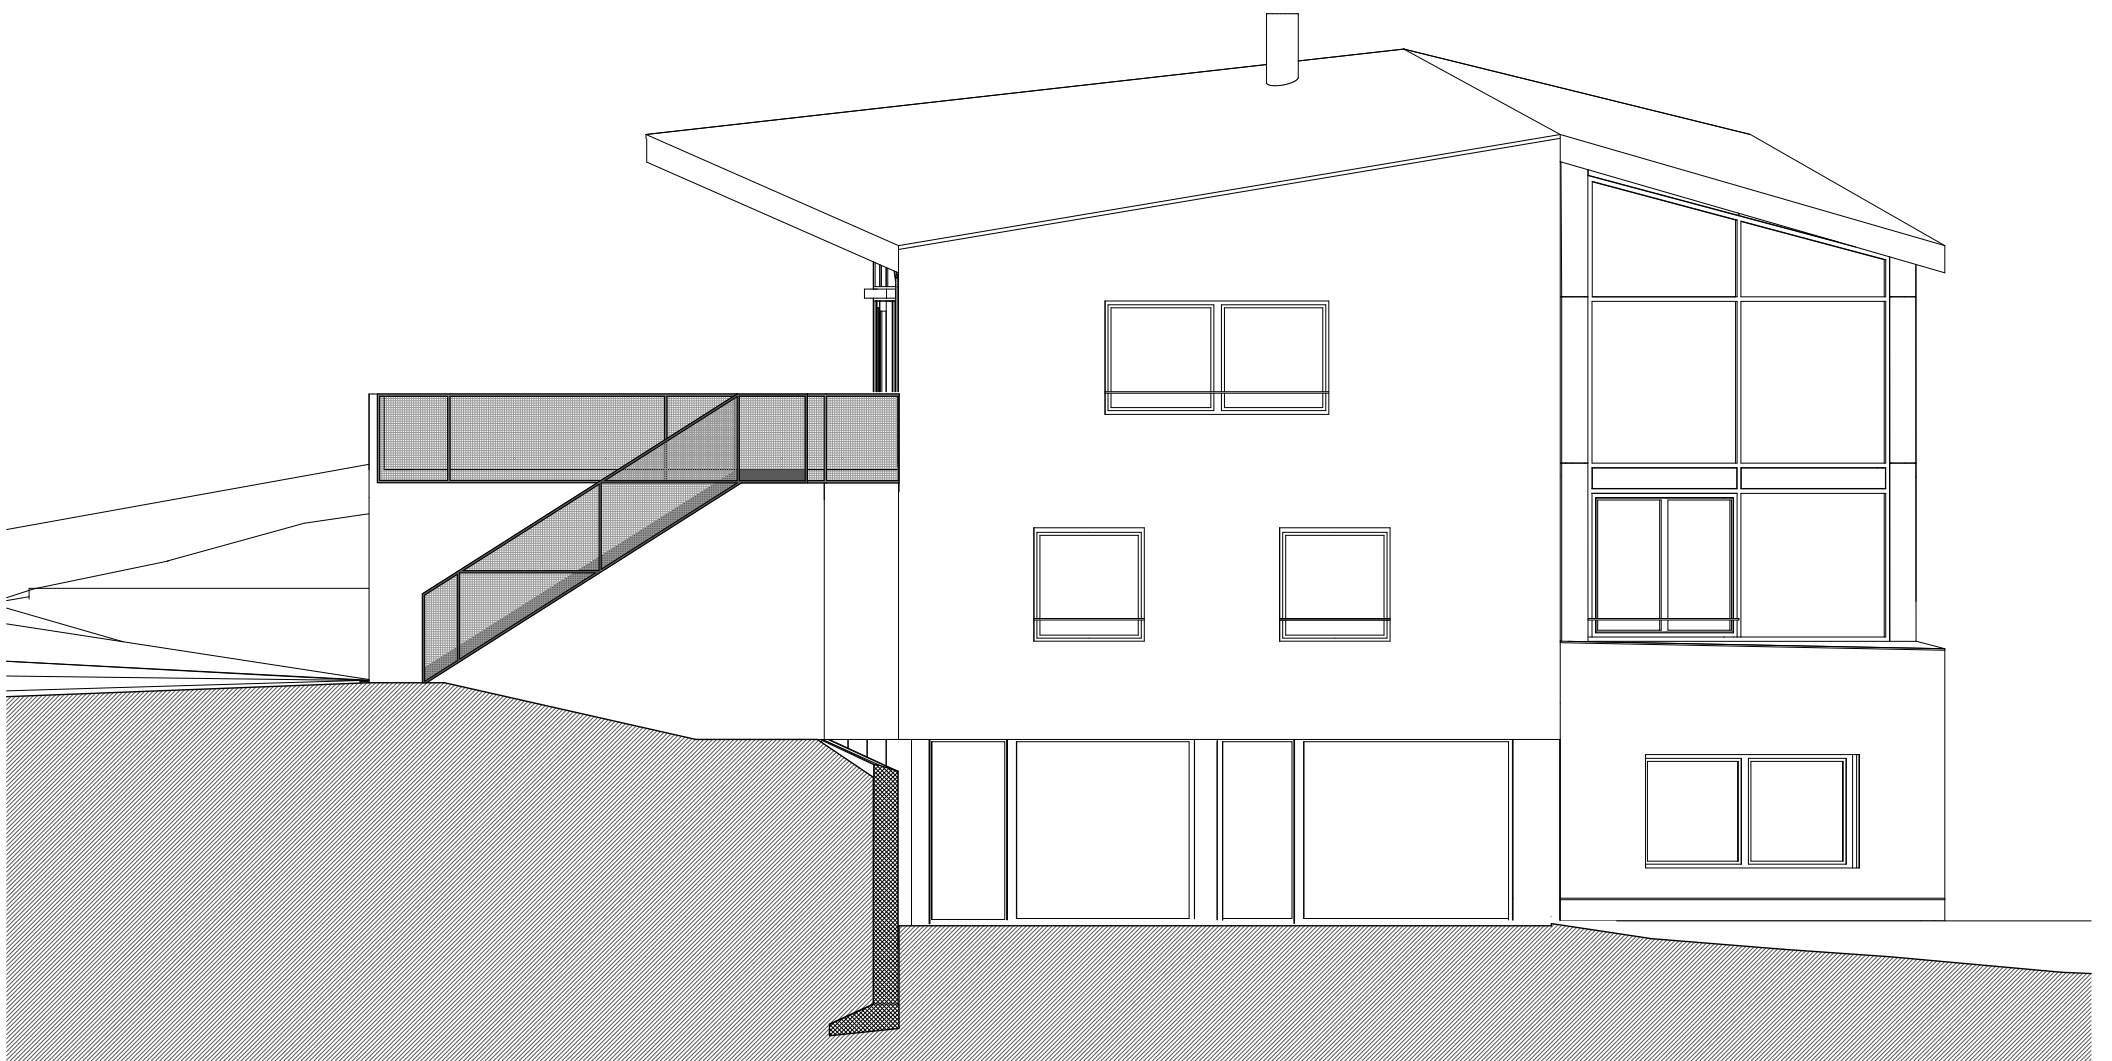

Ansicht Süd Ost
Mst. 1:100



Ansicht Nord Ost
Mst. 1:100

