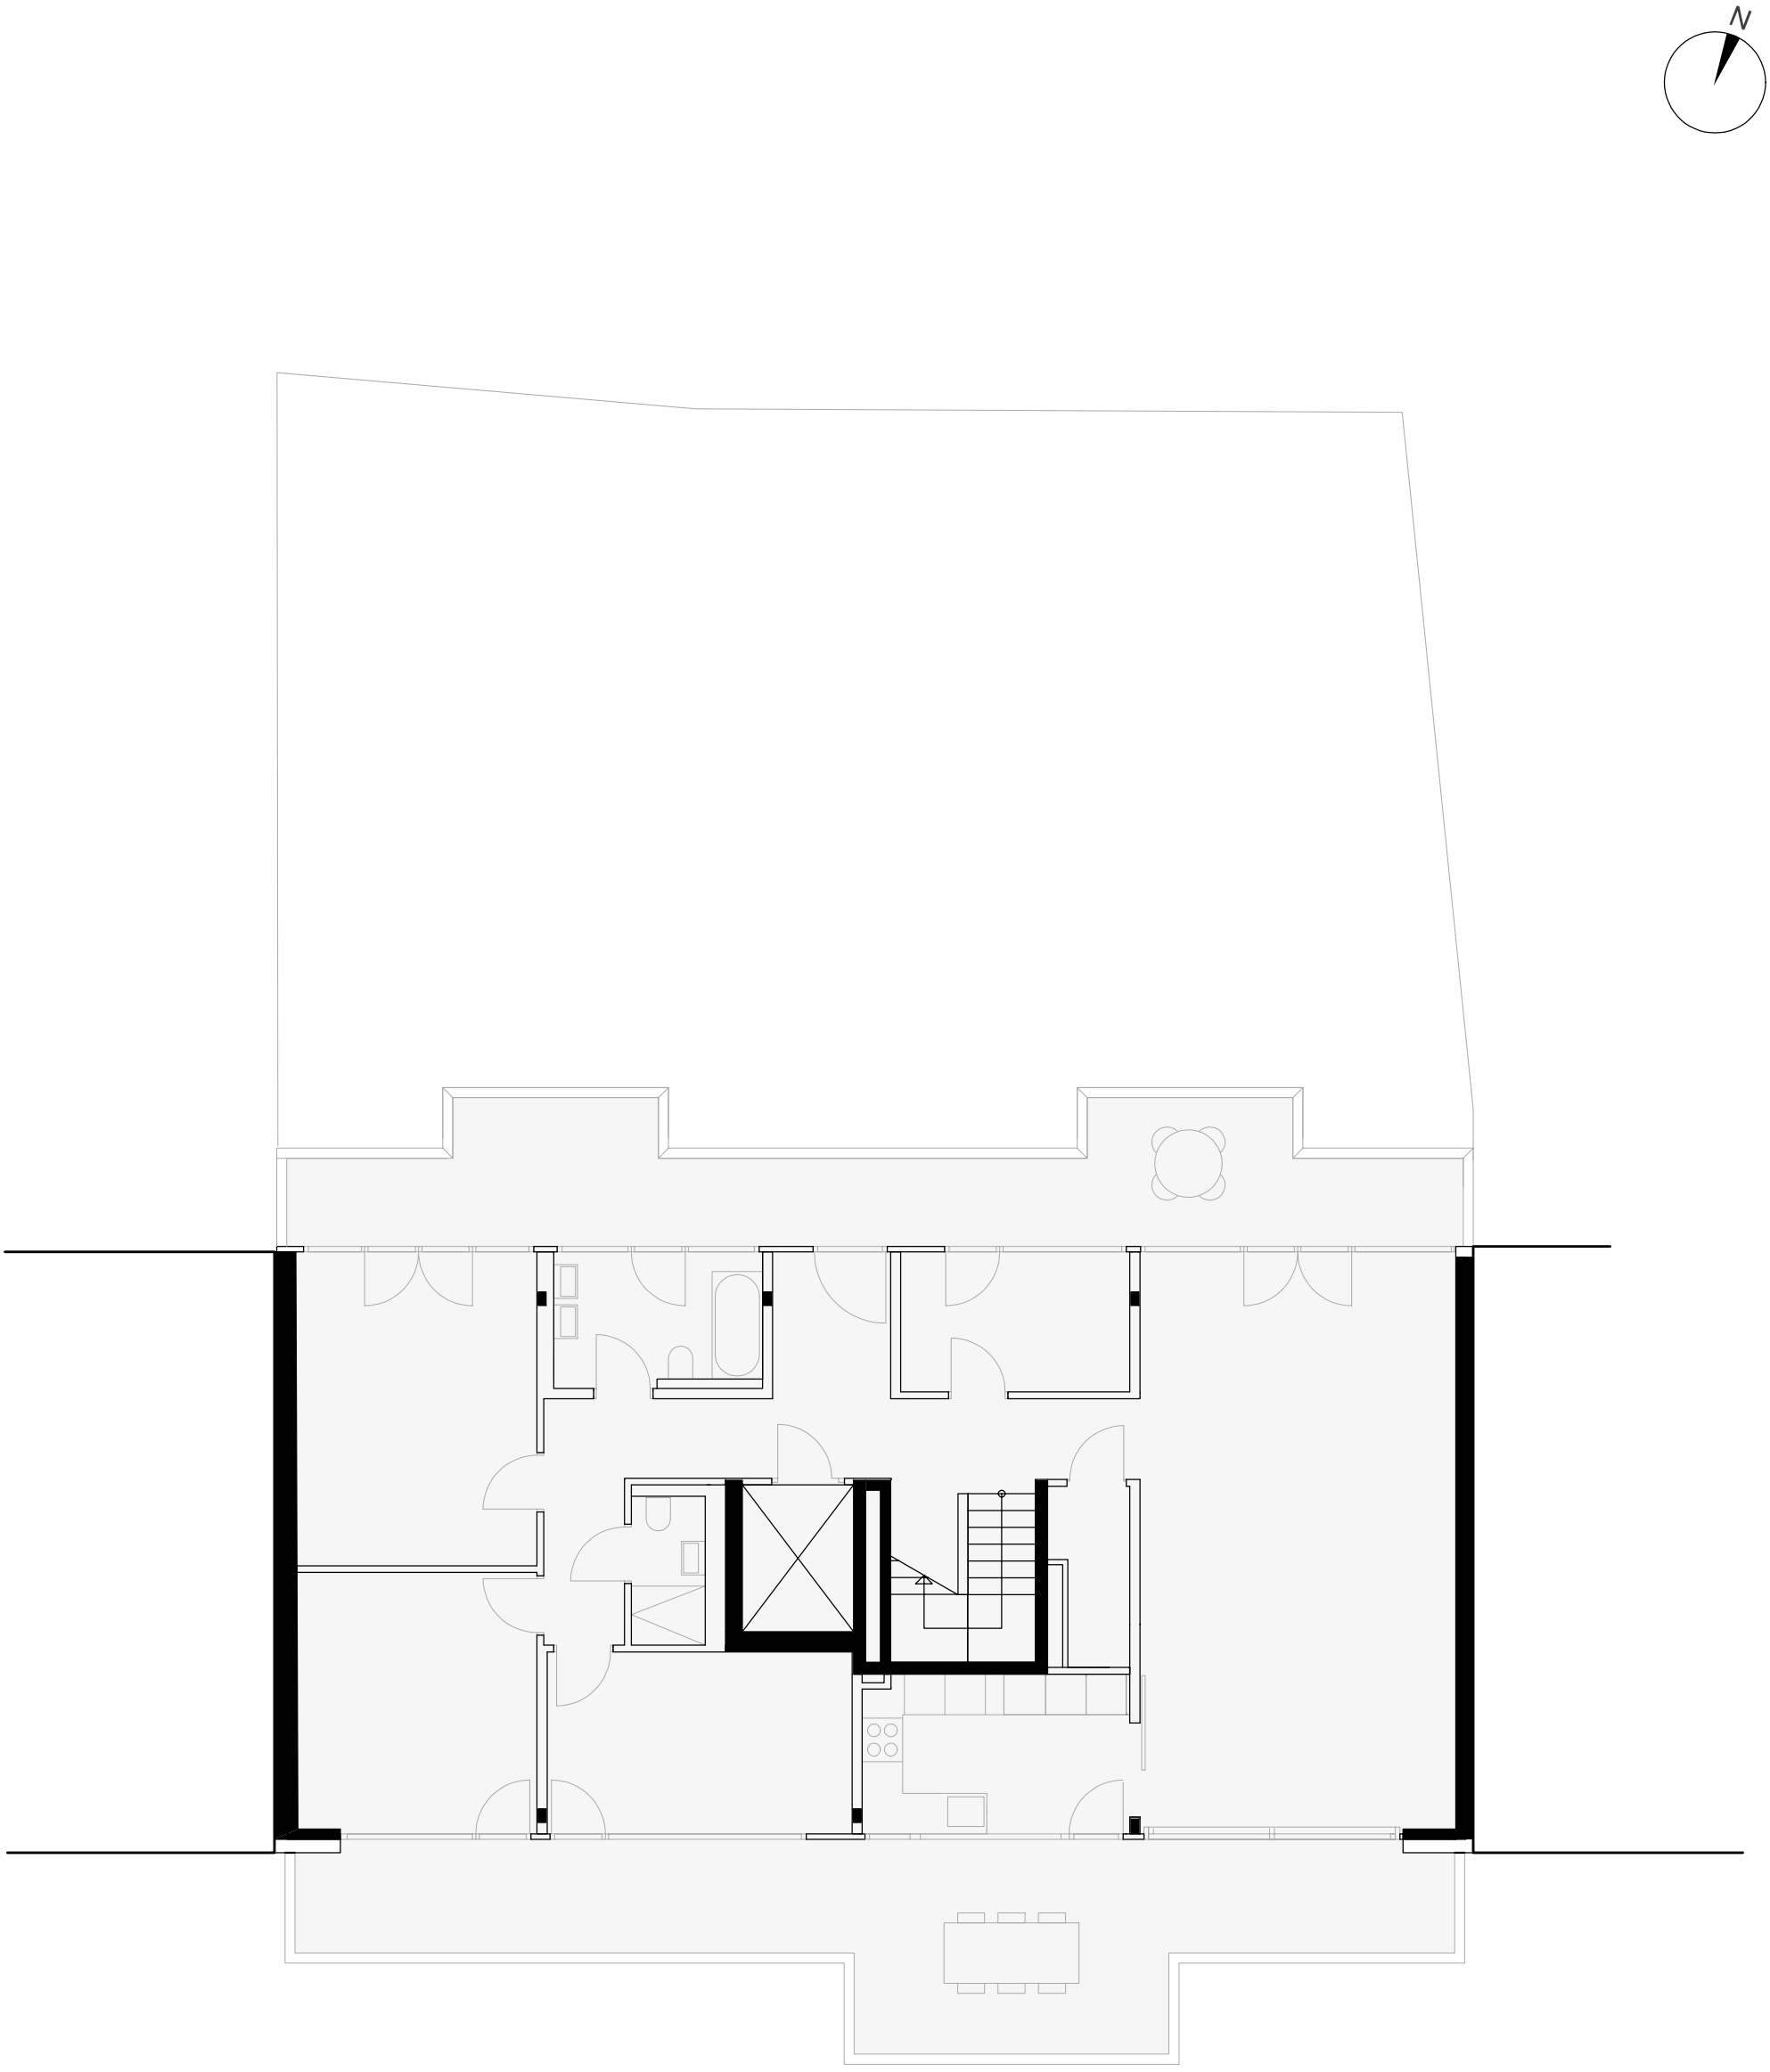

Grundriss 1. Attikageschoss

0m 3m

1m 5m