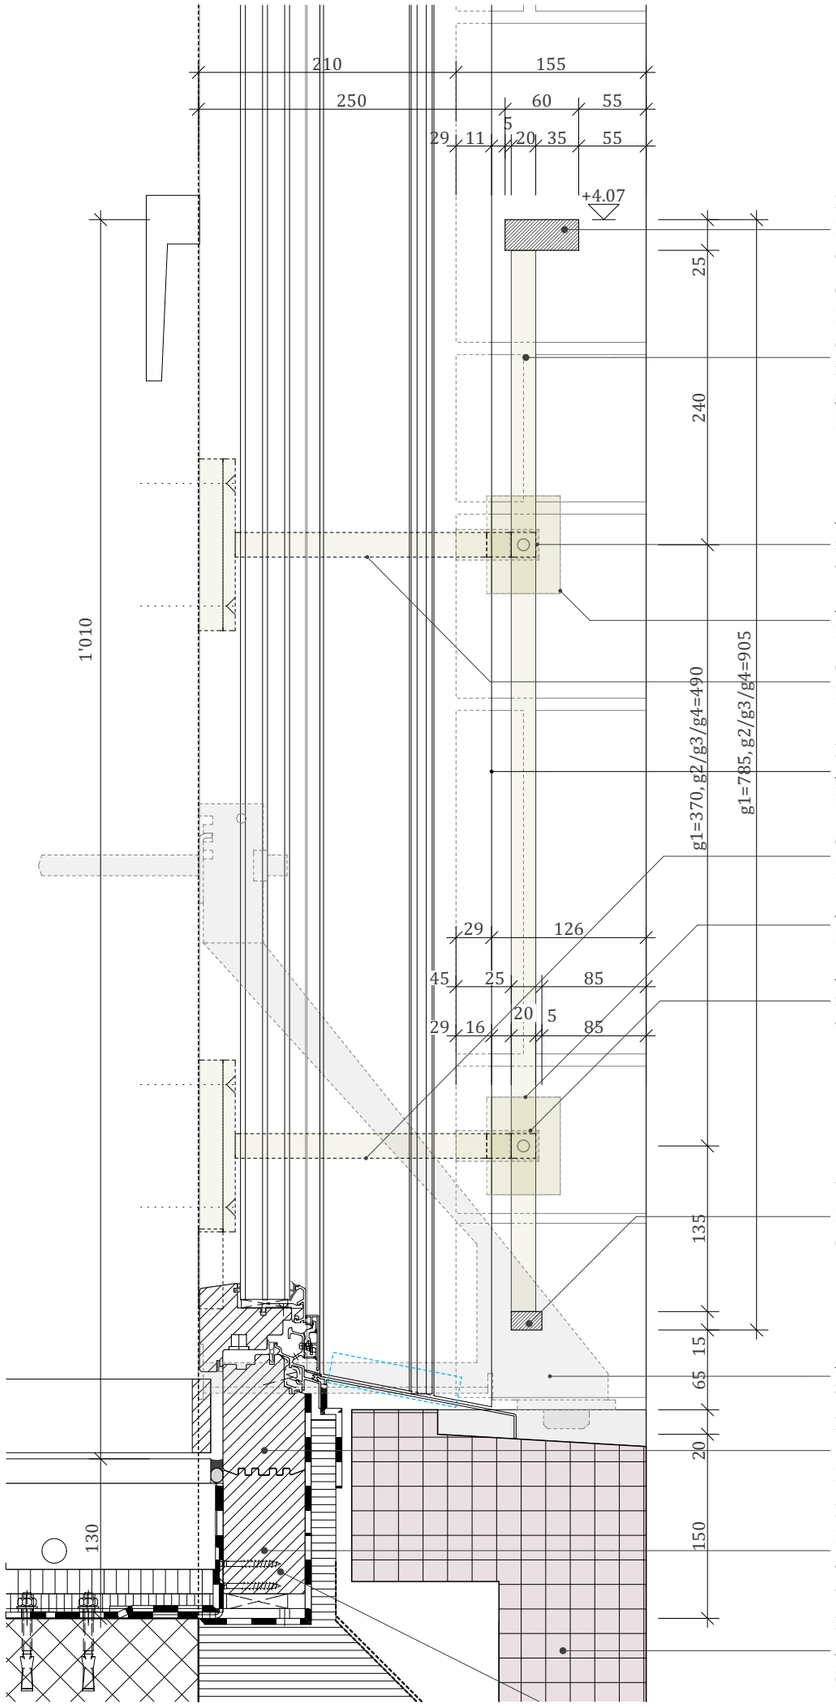

Handlauf Geländer
B 60mm x H 25mm, Stahl Vollprofil duplexiert (pulverbeschichtet)

Geländerstaketen
B 15mm x T 20mm, Stahl Vollprofil duplexiert (pulverbeschichtet), mit Senkkopfschrauben an Geländerkonsole geschraubt, Schraubenkopf abgetupft in Farbton Geländer

Aussparung Naturstein
für Durchführung Geländerkonsole, von Abdeckplatte überdeckt

Abdeckplatte Aussparung 60x80
Flachstahl 3mm, duplexiert (pulverbeschichtet)

Geländerkonsole
Montage mit Thermostop an Rohbau

Leibung
Aluminium Strangpressprofil (im MockUp gekantet), Metallbauer

Geländerkonsole
Montage mit Thermostop an Rohbau

Abdeckplatte Aussparung
Flachstahl 2mm, duplexiert (pulverbeschichtet)

Aussparung Naturstein
für Durchführung Geländerkonsole, von Abdeckplatte überdeckt

Untergurt Geländer
B 25mm x H 15mm, Stahl Vollprofil duplexiert (pulverbeschichtet)

Aufhängung Betonelement
Stüssi AG

Rahmen
allgemein 4cm überdämmt (z.B. verputztes EPS/Mineralwolle/Weichfaserplatte)

Rahmenverbreiterung
Innen verdeckt, allgemein als Sandwichkonstruktion mit ca. 40mm PIR Dämmung

Betonelement Fensterbank
Ansicht sandgestrahlt, Stüssi AG

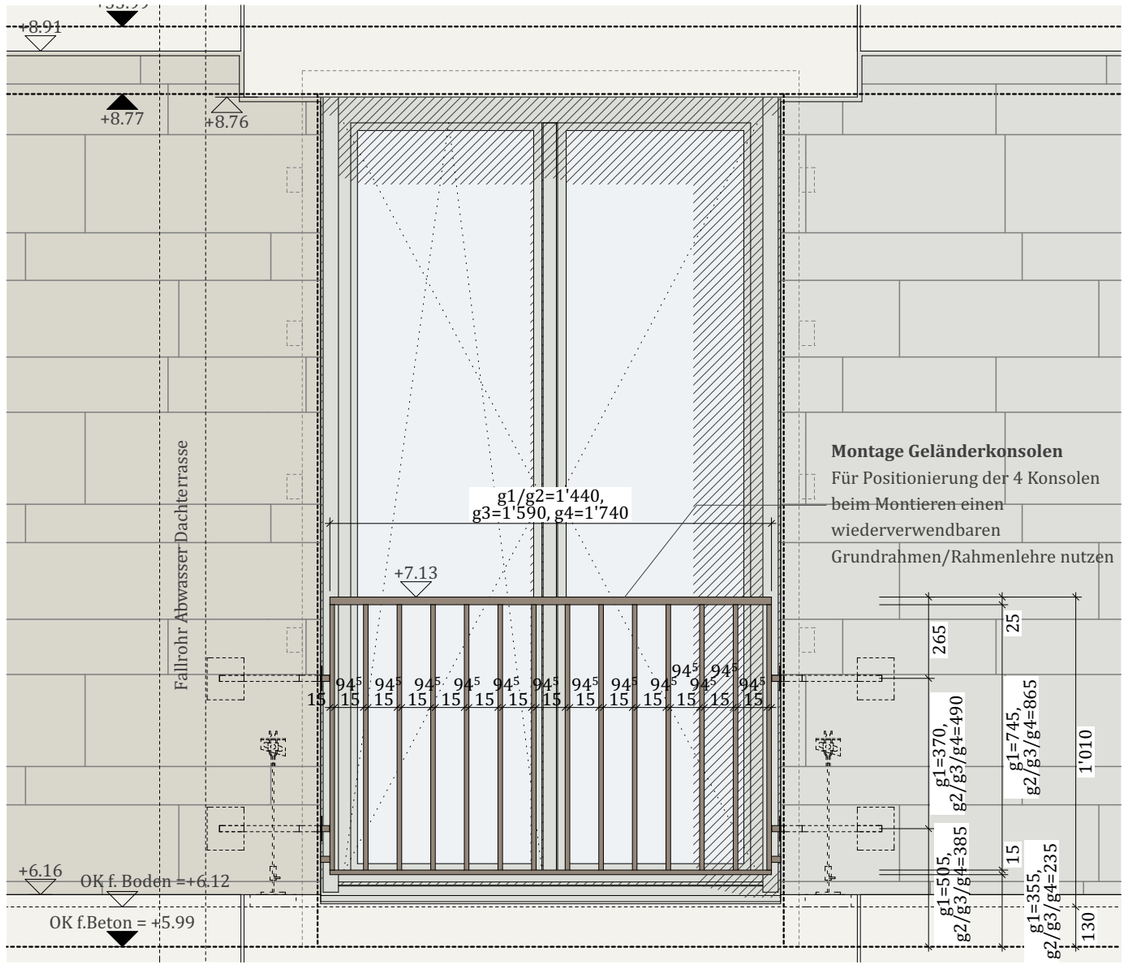

Montage Geländerkonsolen
Für Positionierung der 4 Konsolen beim Montieren einen wiederverwendbaren Grundrahmen/Rahmenlehre nutzen

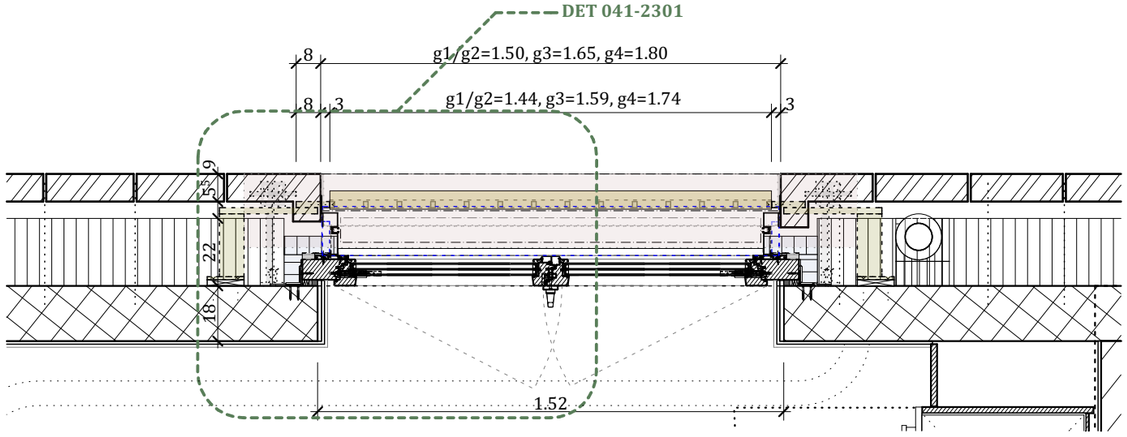

Ausfuehrung — **Absturzsicherung franzoesische Fenster**

Projekt	041 Wohn- und Gewerbebau «Zuerichsee-Gut», Staefa	Massstab	1:20, 1:5	Format	A3	Plan Nr.	041_2705
Nullkote	±0.00 = 407.78 m.ü.M	gez.	gb/ bk/ jke			Stand	16.01.18

Bauherrschaft	Zürichsee Medien AG, Seestrasse 86, 8712 Stäfa
Architekten	Michael Meier und Marius Hug Architekten AG, Binzstrasse 12, 8045 Zürich, T 044 451 91 41, F 044 451 91 42