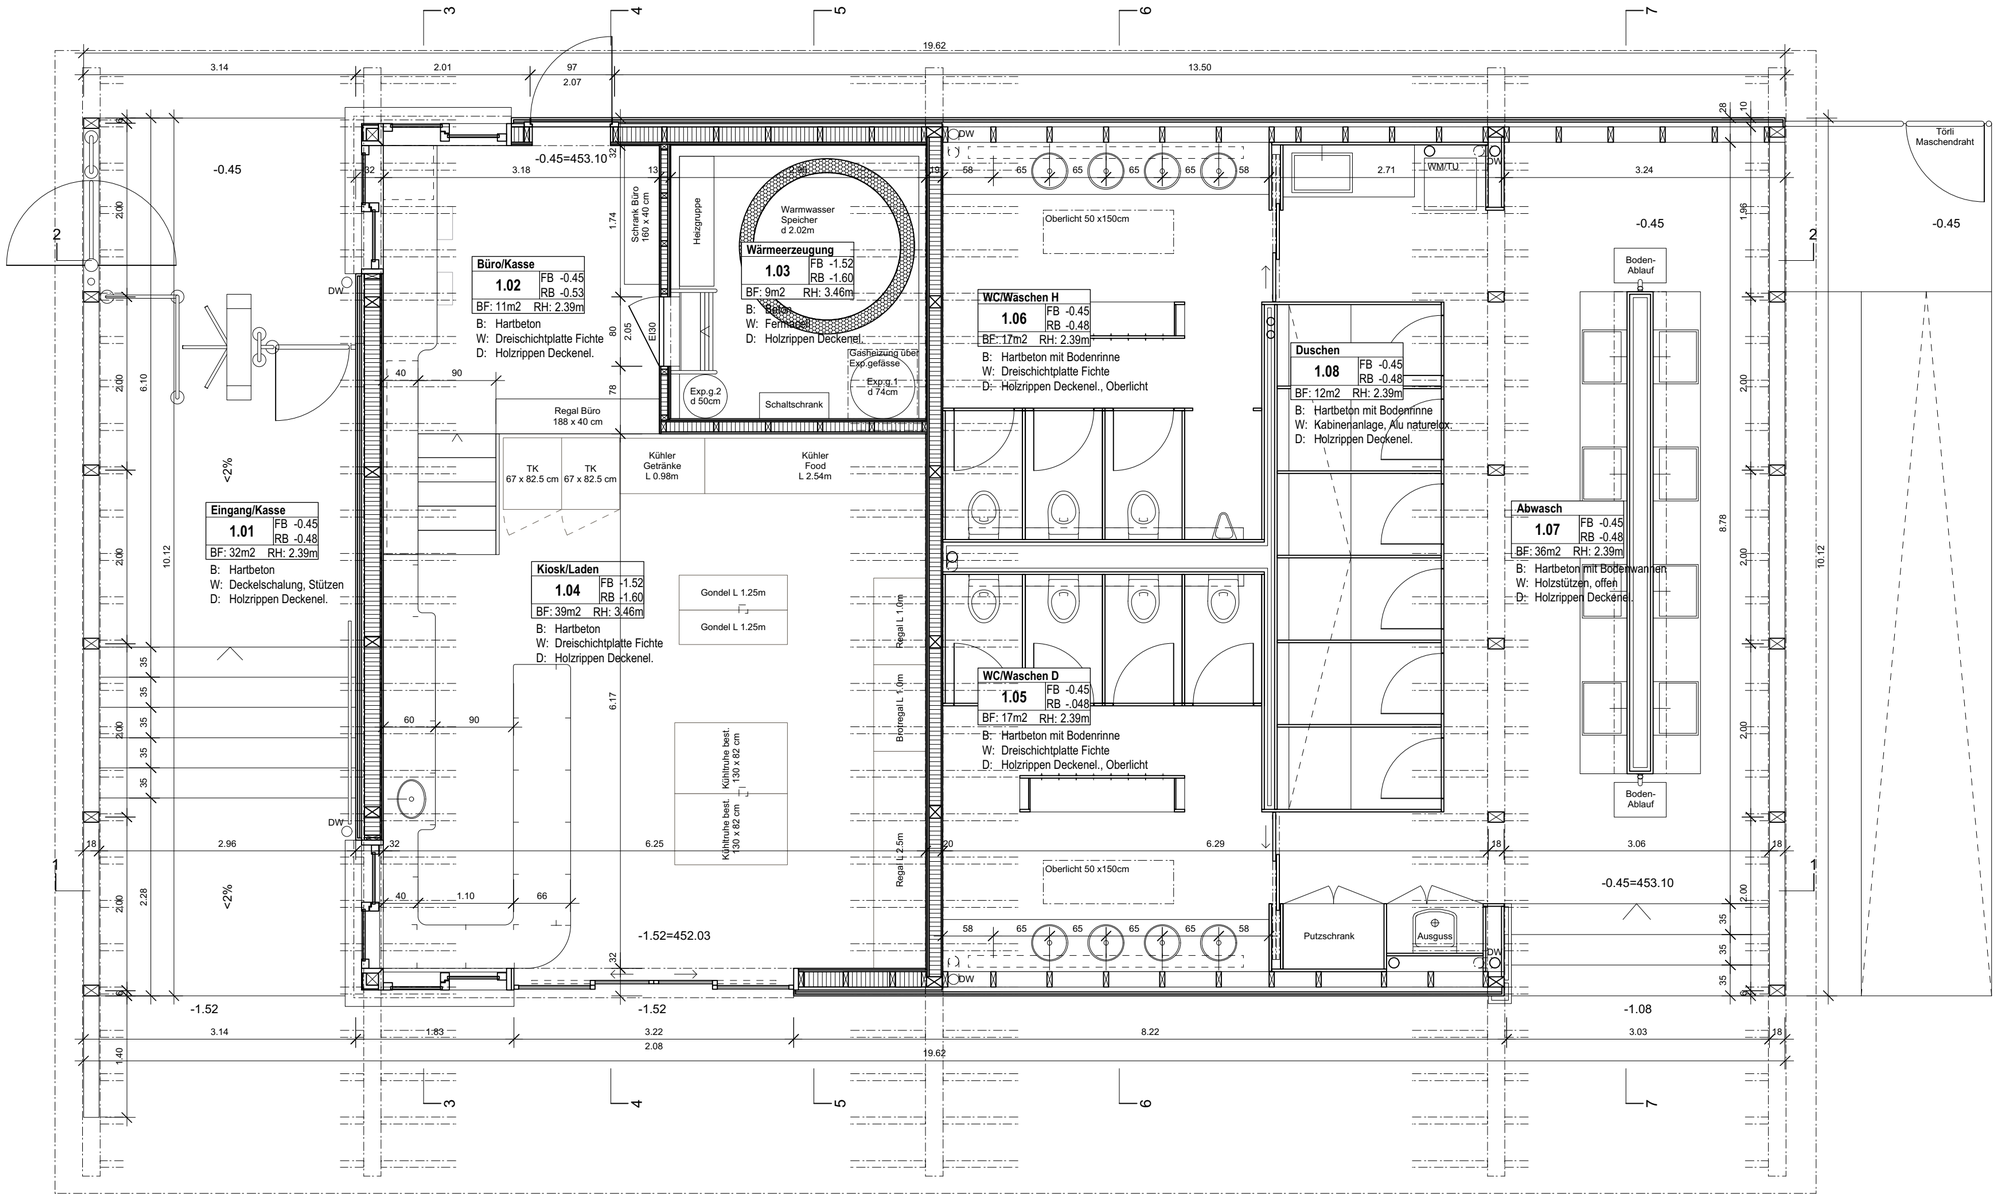

Büro/Kasse
1.02
FB -0.45
RB -0.53
BF: 11m2 RH: 2.39m
B: Hartbeton
W: Dreischichtplatte Fichte
D: Holzrippen Deckenel.
Wärmeerzeugung
1.03
FB -1.52
RB -1.60
BF: 9m2 RH: 3.46m
B: Beton
W: Fermapell
D: Holzrippen Deckenel.
Eingang/Kasse
1.01
FB -0.45
RB -0.48
BF: 32m2 RH: 2.39m
B: Hartbeton
W: Deckelschalung, Stützen
D: Holzrippen Deckenel.
Kiosk/Laden
1.04
FB -1.52
RB -1.60
BF: 39m2 RH: 3.46m
B: Hartbeton
W: Dreischichtplatte Fichte
D: Holzrippen Deckenel.
WC/Waschen H
1.06
FB -0.45
RB -0.48
BF: 17m2 RH: 2.39m
B: Hartbeton mit Bodenrinne
W: Dreischichtplatte Fichte
D: Holzrippen Deckenel., Oberlicht
WC/Waschen D
1.05
FB -0.45
RB -.048
BF: 17m2 RH: 2.39m
B: Hartbeton mit Bodenrinne
W: Dreischichtplatte Fichte
D: Holzrippen Deckenel., Oberlicht
Duschen
1.08
FB -0.45
RB -0.48
BF: 12m2 RH: 2.39m
B: Hartbeton mit Bodenrinne
W: Kabinenanlage, Alu naturelox.
D: Holzrippen Deckenel.
Abwasch
1.07
FB -0.45
RB -0.48
BF: 36m2 RH: 2.39m
B: Hartbeton mit Bodenwannen
W: Holzstützen, offen
D: Holzrippen Deckenel.
Warmwasser Speicher d 2.02m
Heizgruppe
Schrank Büro 160 x 40 cm
Gasheizung über Exp.gefässe
Exp.g.2 d 50cm
Exp.g.1 d 74cm
Schaltschrank
Regal Büro 188 x 40 cm
TK 67 x 82.5 cm
Kühler Getränke L 0.98m
Kühler Food L 2.54m
Gondel L 1.25m
Kühltruhe best. 130 x 82 cm
Regal L 1.0m
Brotregal L 1.0m
Regal L 2.5m
Oberlicht 50 x150cm
Putzschrank
Ausguss
Boden-Ablauf
WM/TU
Törli Maschendraht
-0.45=453.10
-1.52=452.03
-1.52
-1.08
-0.45
<2%
19.62