


Deckenaufbau Dach (von aussen cm):
Raum beheizt:

Dachrandüberstand	8
Extensivsubstrat	8
Dichtungsbahn	1
Überdämm. im Gefälle (1.5%)	0-5
Überdämmung	4
Dampfsperre	1
Dreischichtplatte	3
Rippen	32
Dämmung zw. Rippen	10
Dreischichtplatte	2.7

Deckenaufbau Dach (von aussen cm):
Raum unheizt:

Dachrandüberstand	8
Extensivsubstrat	8
Dichtungsbahn	1
Überdämm. im Gefälle (1.5%)	0-5
Überdämmung	4
Dampfsperre	1
Dreischichtplatte	3
Rippen	32

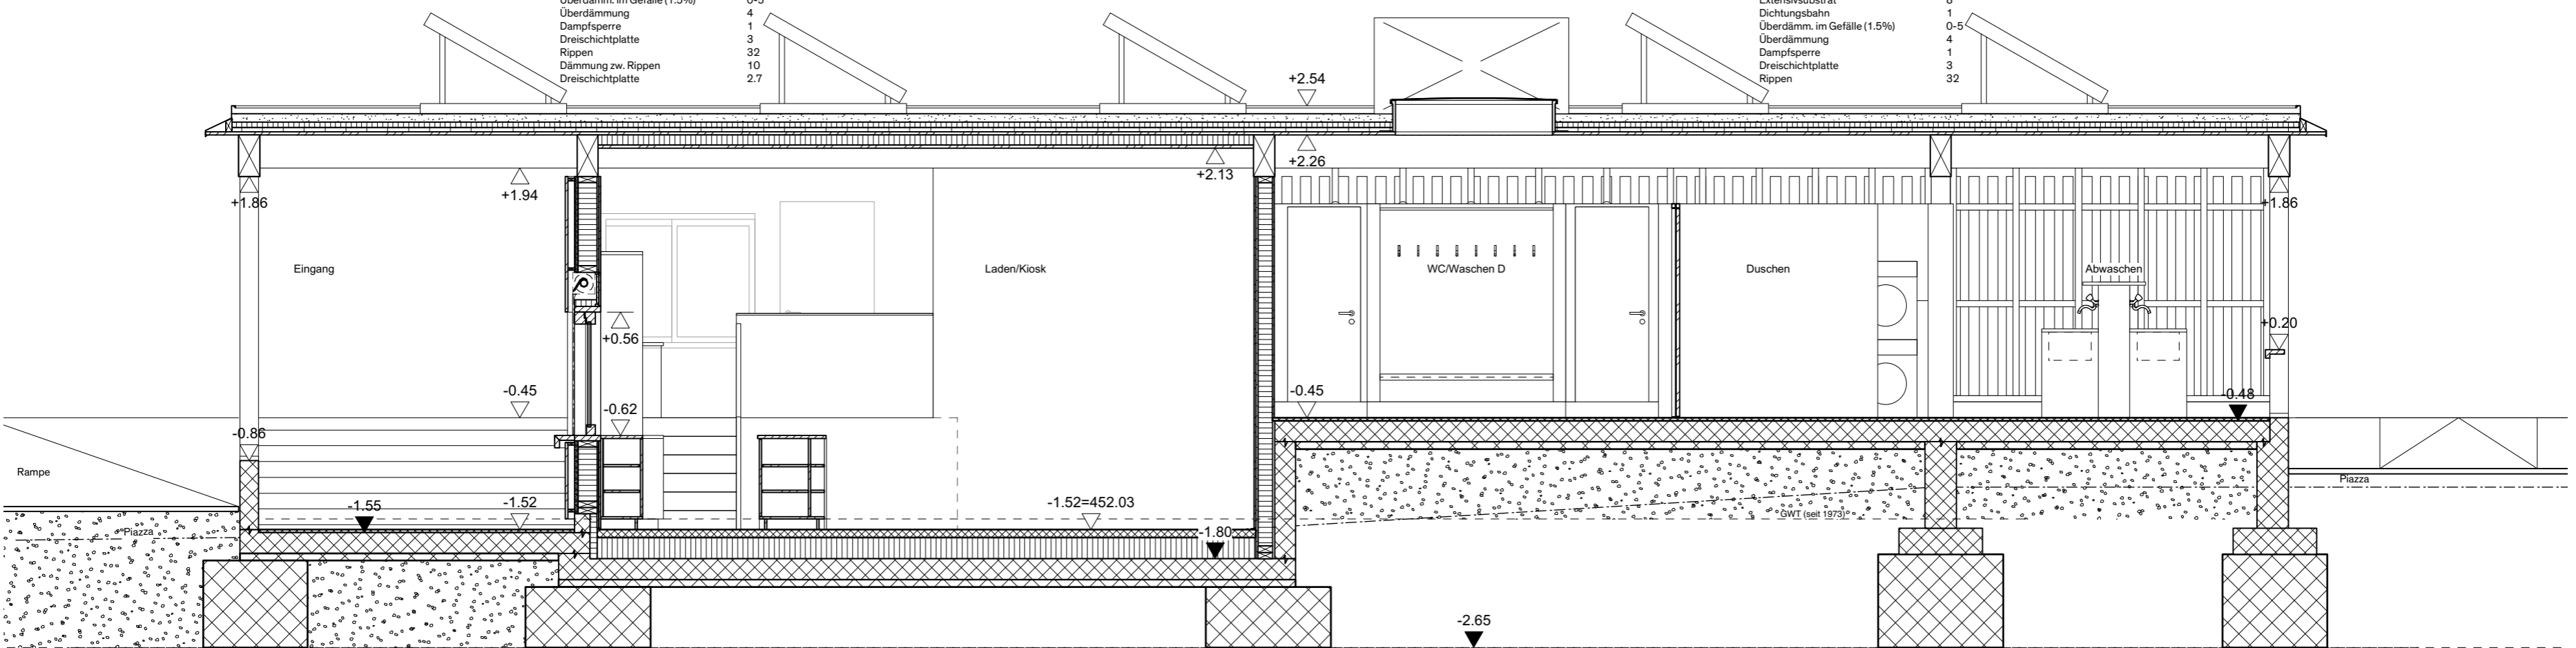

Bodenaufbau (von oben cm):

Hartbeton	3
Beton	15
Magerbeton	7
WK1	

Aussenwände (von innen cm):

Dreischichtplatte	1.9
OSB Platte	1.8
Ständer	18
Weichfaserplatte	3.5
Horizontallattung	6.8
Fassadenpaneel DSP	2.7

Bodenaufbau (von innen cm):

Hartbeton mit FBH	8
XPS Platte	20
Bitumenabdichtung	0.3
Beton	20
Magerbeton	7

Innenwand (von links cm):

Dreischichtplatte	1.9
OSB Platte	1.8
Ständer	14
Dreischichtplatte	1.9

Bodenaufbau (von oben cm):

Hartbeton	3
Beton	20
Magerbeton	7
WK1	

Schnitt 1-1