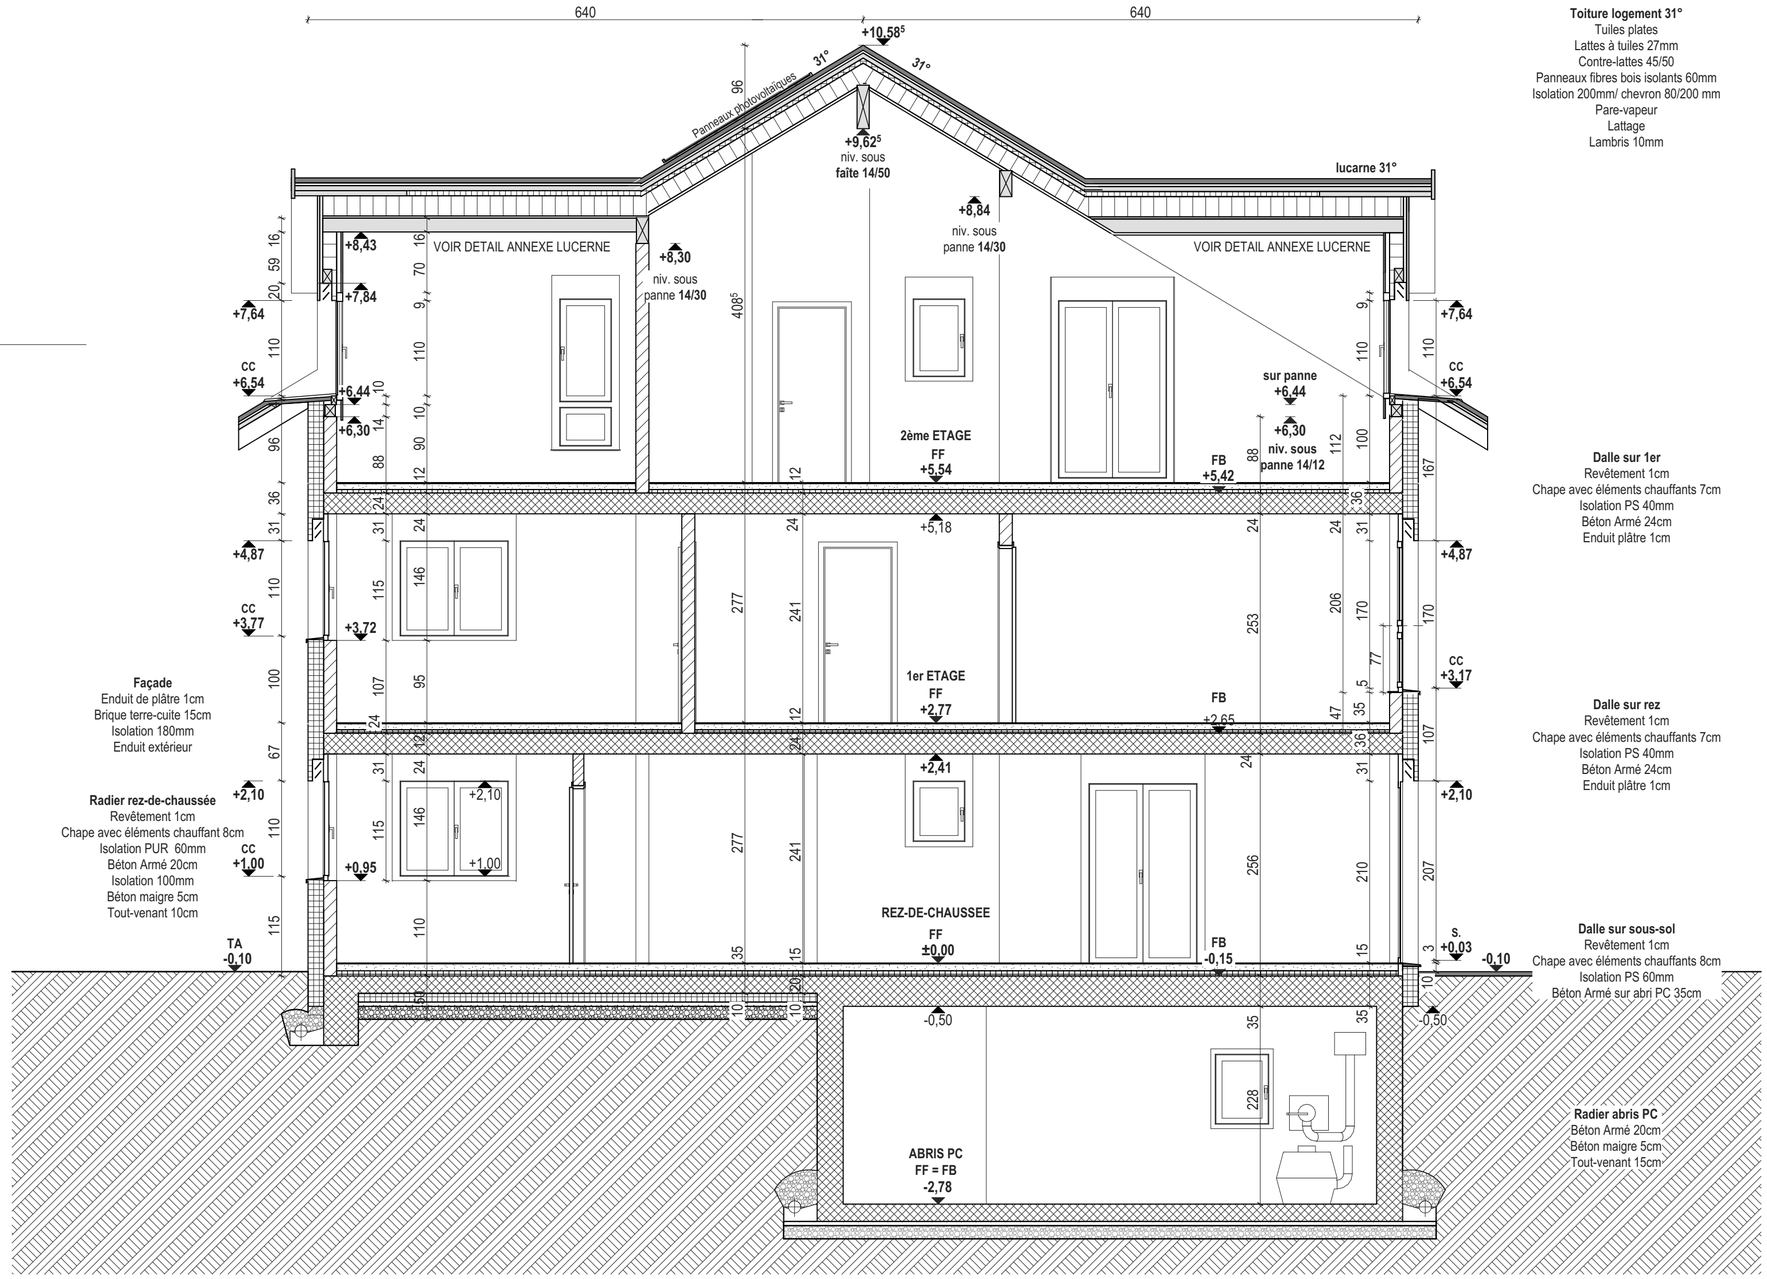

Toiture logement 31°
Tuiles plates
Lattes à tuiles 27mm
Contre-lattes 45/50
Panneaux fibres bois isolants 60mm
Isolation 200mm/ chevron 80/200 mm
Pare-vapeur
Lattage
Lambris 10mm

Dalle sur 1er
Revêtement 1cm
Chape avec éléments chauffants 7cm
Isolation PS 40mm
Béton Armé 24cm
Enduit plâtre 1cm

Dalle sur rez
Revêtement 1cm
Chape avec éléments chauffants 7cm
Isolation PS 40mm
Béton Armé 24cm
Enduit plâtre 1cm

Dalle sur sous-sol
Revêtement 1cm
Chape avec éléments chauffants 8cm
Isolation PS 60mm
Béton Armé sur abri PC 35cm

Radier abris PC
Béton Armé 20cm
Béton maigre 5cm
Tout-venant 15cm

Façade
Enduit de plâtre 1cm
Brique terre-cuite 15cm
Isolation 180mm
Enduit extérieur

Radier rez-de-chaussée
Revêtement 1cm
Chape avec éléments chauffant 8cm
Isolation PUR 60mm
Béton Armé 20cm
Isolation 100mm
Béton maigre 5cm
Tout-venant 10cm

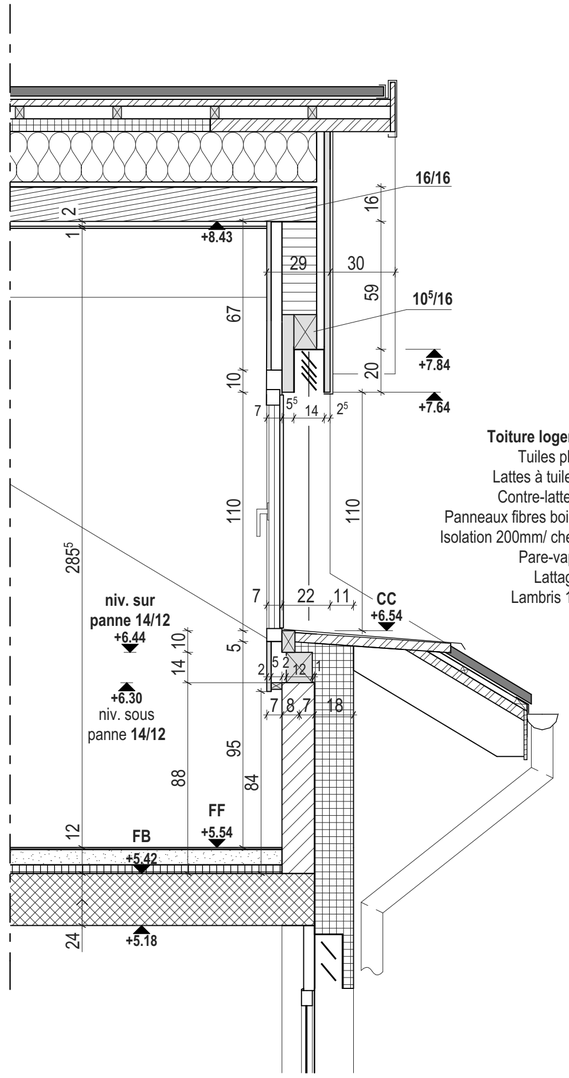

Toiture logement 31°
Tuiles plates
Lattes à tuiles 27mm
Contre-lattes 45/50
Panneaux fibres bois isolants 60mm
Isolation 200mm/ chevron 80/200 mm
Pare-vapeur
Lattage
Lambris 10mm

LOTISSEMENT C

Chemin du Clos 5 a-d

1:50, 1:20

Coupe A-A