



substrat 11 cm
 couche filtrante
 panneaux de rétention 5.4 cm
 étanchéité bi-couches 1 cm
 isolation 10 cm
 isolation en pente 2 à 10 cm
 barrière-vapeur
 dalle béton armé 22 cm
 plâtre 1 cm

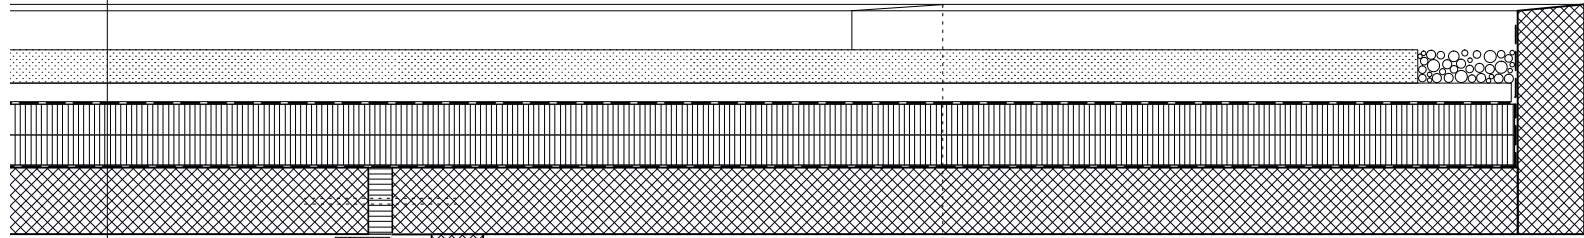

toiture
 acrotère +3.27
 F.F. +2.92 à +3.00
 F.B. +2.73
 sous dalle +2.51

+2.20

revêt. de sol 1 cm
 chape ciment 8 cm
 feuille pe
 isolation 8 + 2 cm
 dalle béton armé 24 cm
 plâtre 1 cm

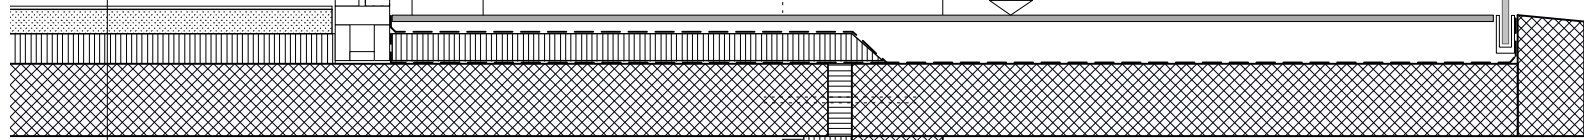


-0.03
 -0.05

rez supérieur
 F.F. +0.00
 F.B. -0.19
 sous dalle -0.43


-0.03

-0.74

revêt. de sol 1 cm
 chape ciment 8 cm
 feuille pe
 isolation 10 + 2 cm
 étanchéité 1 cm
 radier béton armé 20 cm
 béton maigre 5 cm
 boulets 15 cm
 natte géotextile

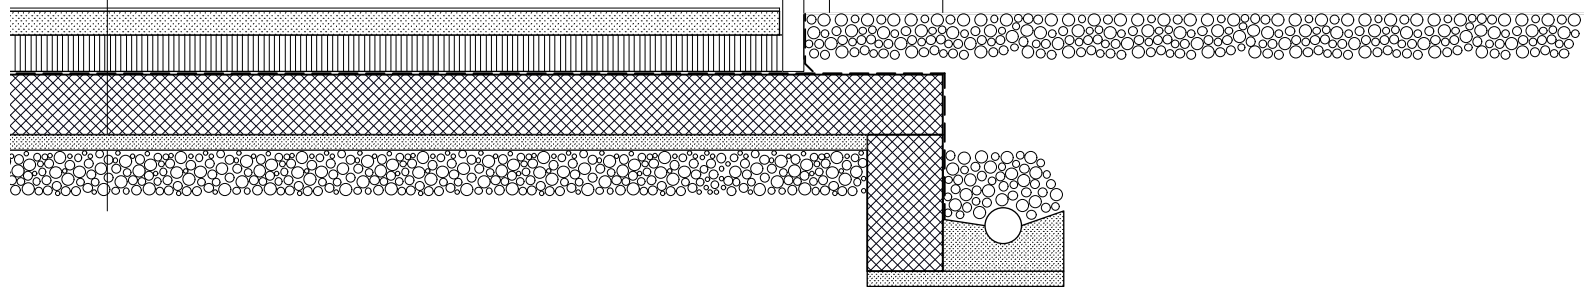

rez inférieur
 F.F. -2.84
 F.B. -3.06
 sous radier -3.26
 fond fouille -3.46
 pare-gel -3.71
 fond fouille -3.76

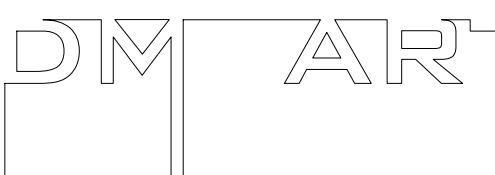

travée

0 0.50 1 m

atelier rue du château 35 +41 26 675 32 90
 d'architecture case postale 23 info@dmart.ch
 DMart sàrl 1564 domdidier www.dmart.ch