


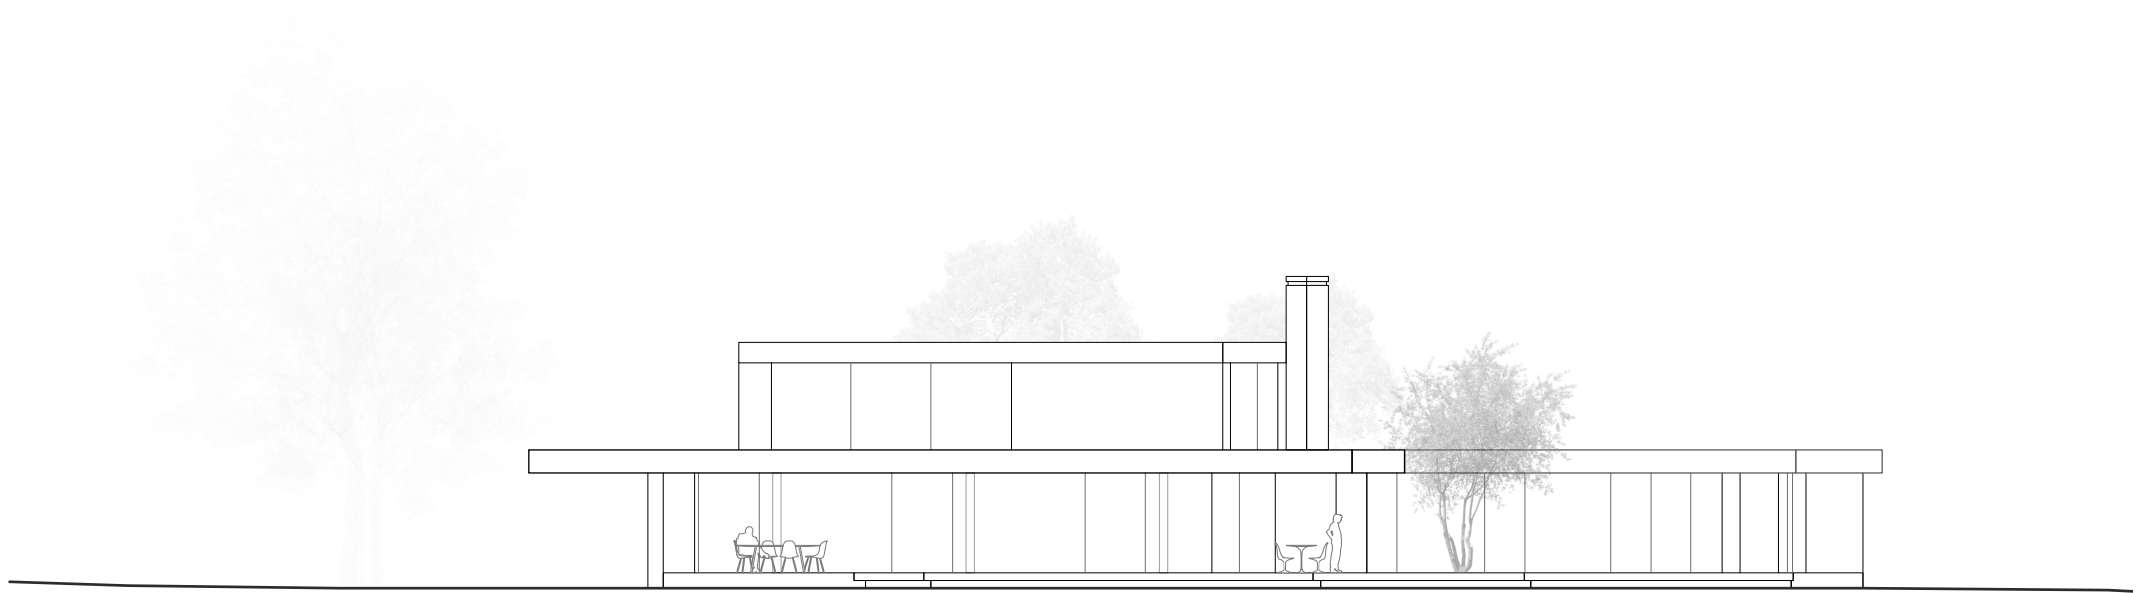

Westfassade | 1:200

