


C

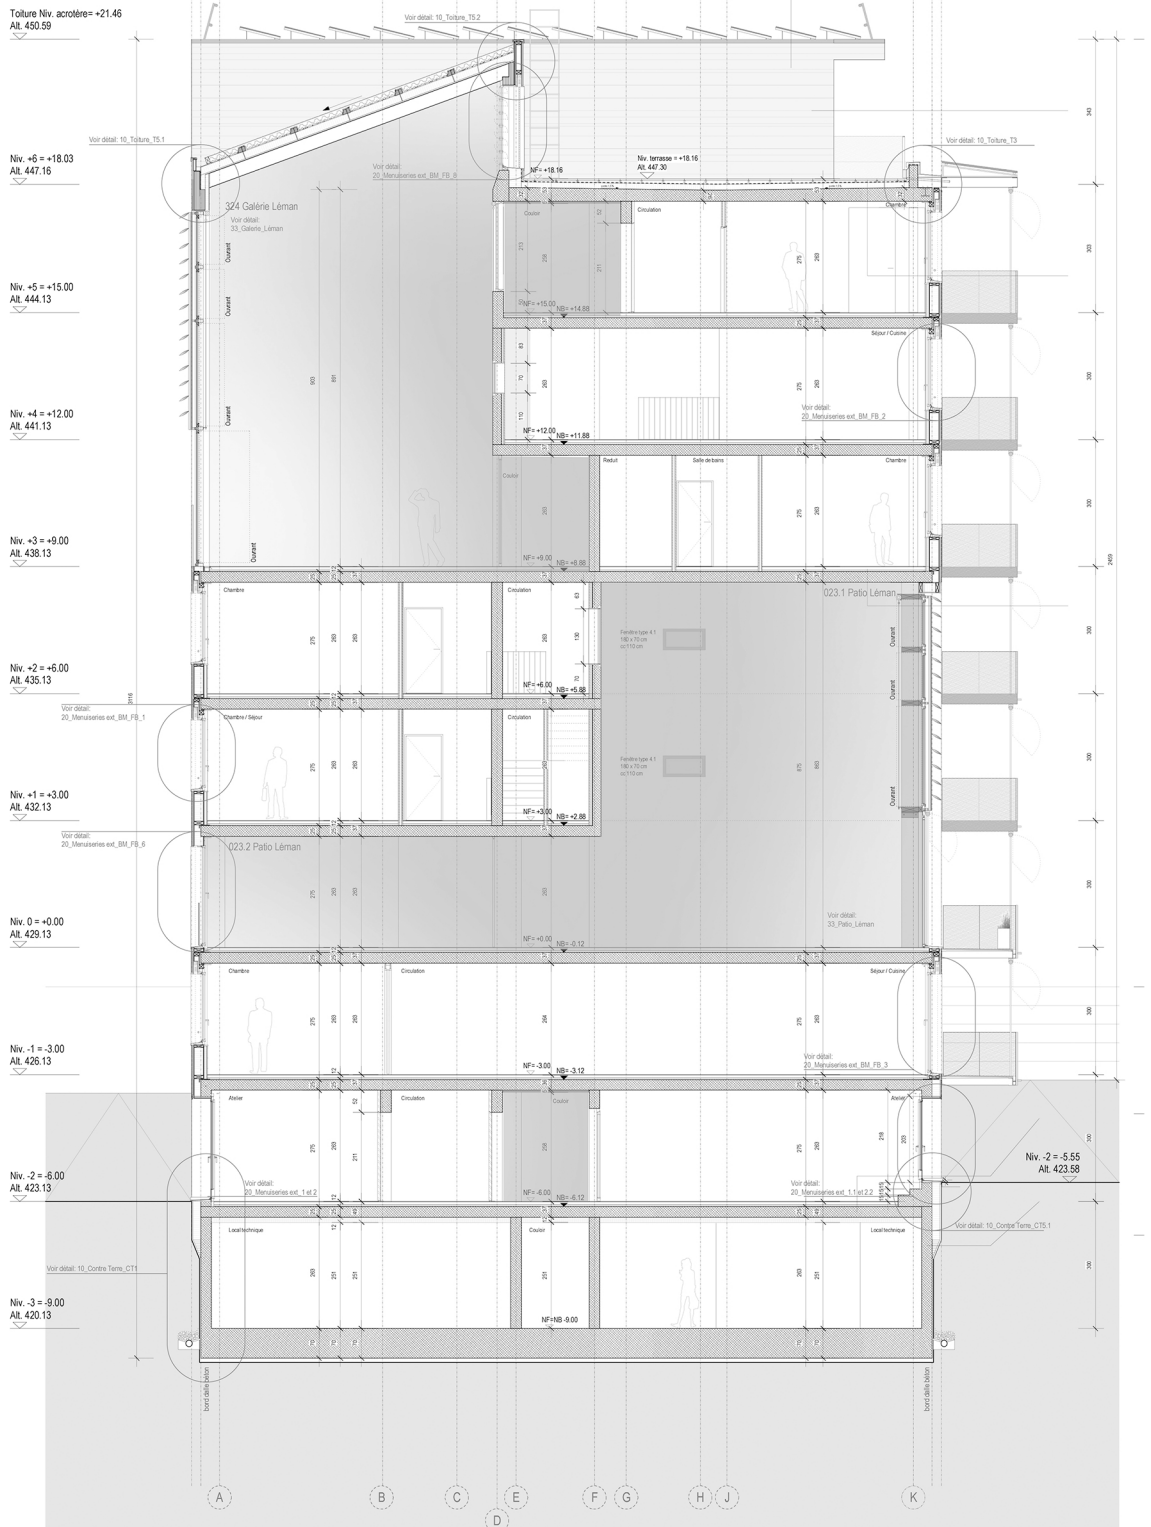

Coupes sur les espaces communs. Les patios au rez-de-chaussée et les galeries au niveau 3