umbau und erweiterung auto lang ag kreuzlingen
schnitt b-b | 1:200

0m 5m

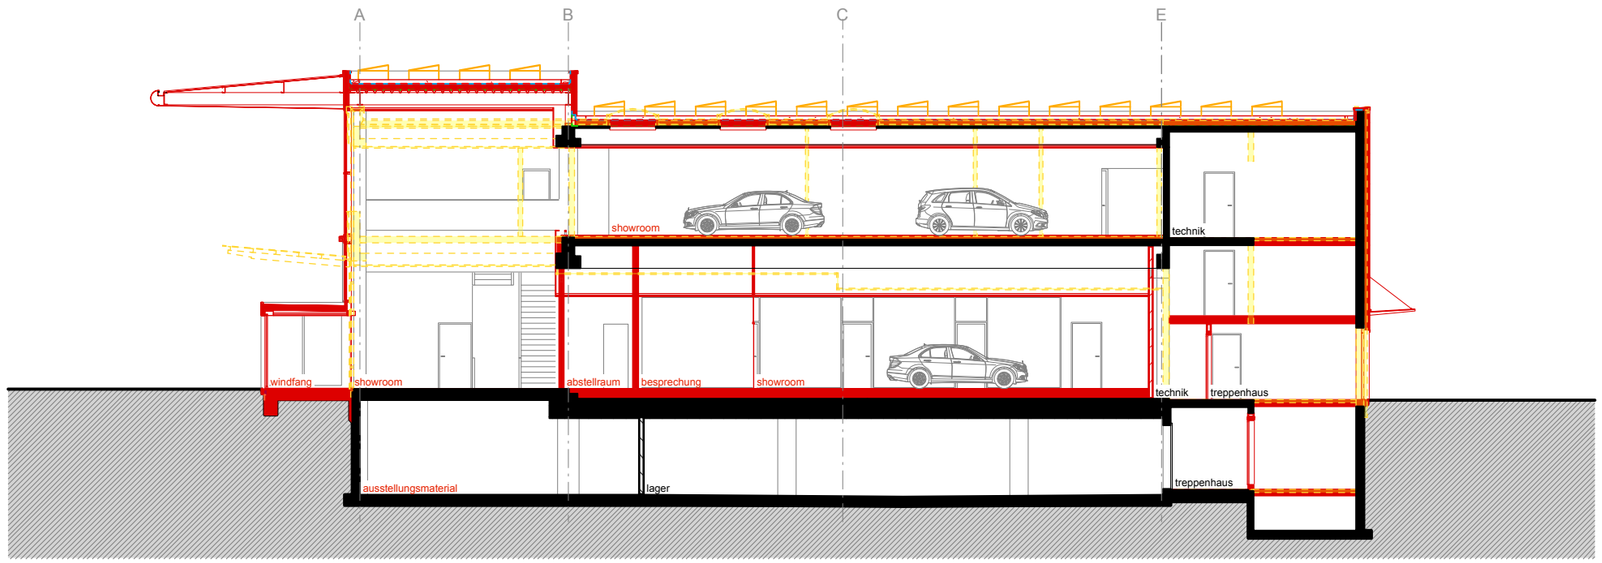

© by stauffacher aemisegger architekten gmbh. alle rechte vorbehalten. unerlaubte benutzung ohne einwilligung verboten!

STAUFFACHER AEMISEGGER architekten