


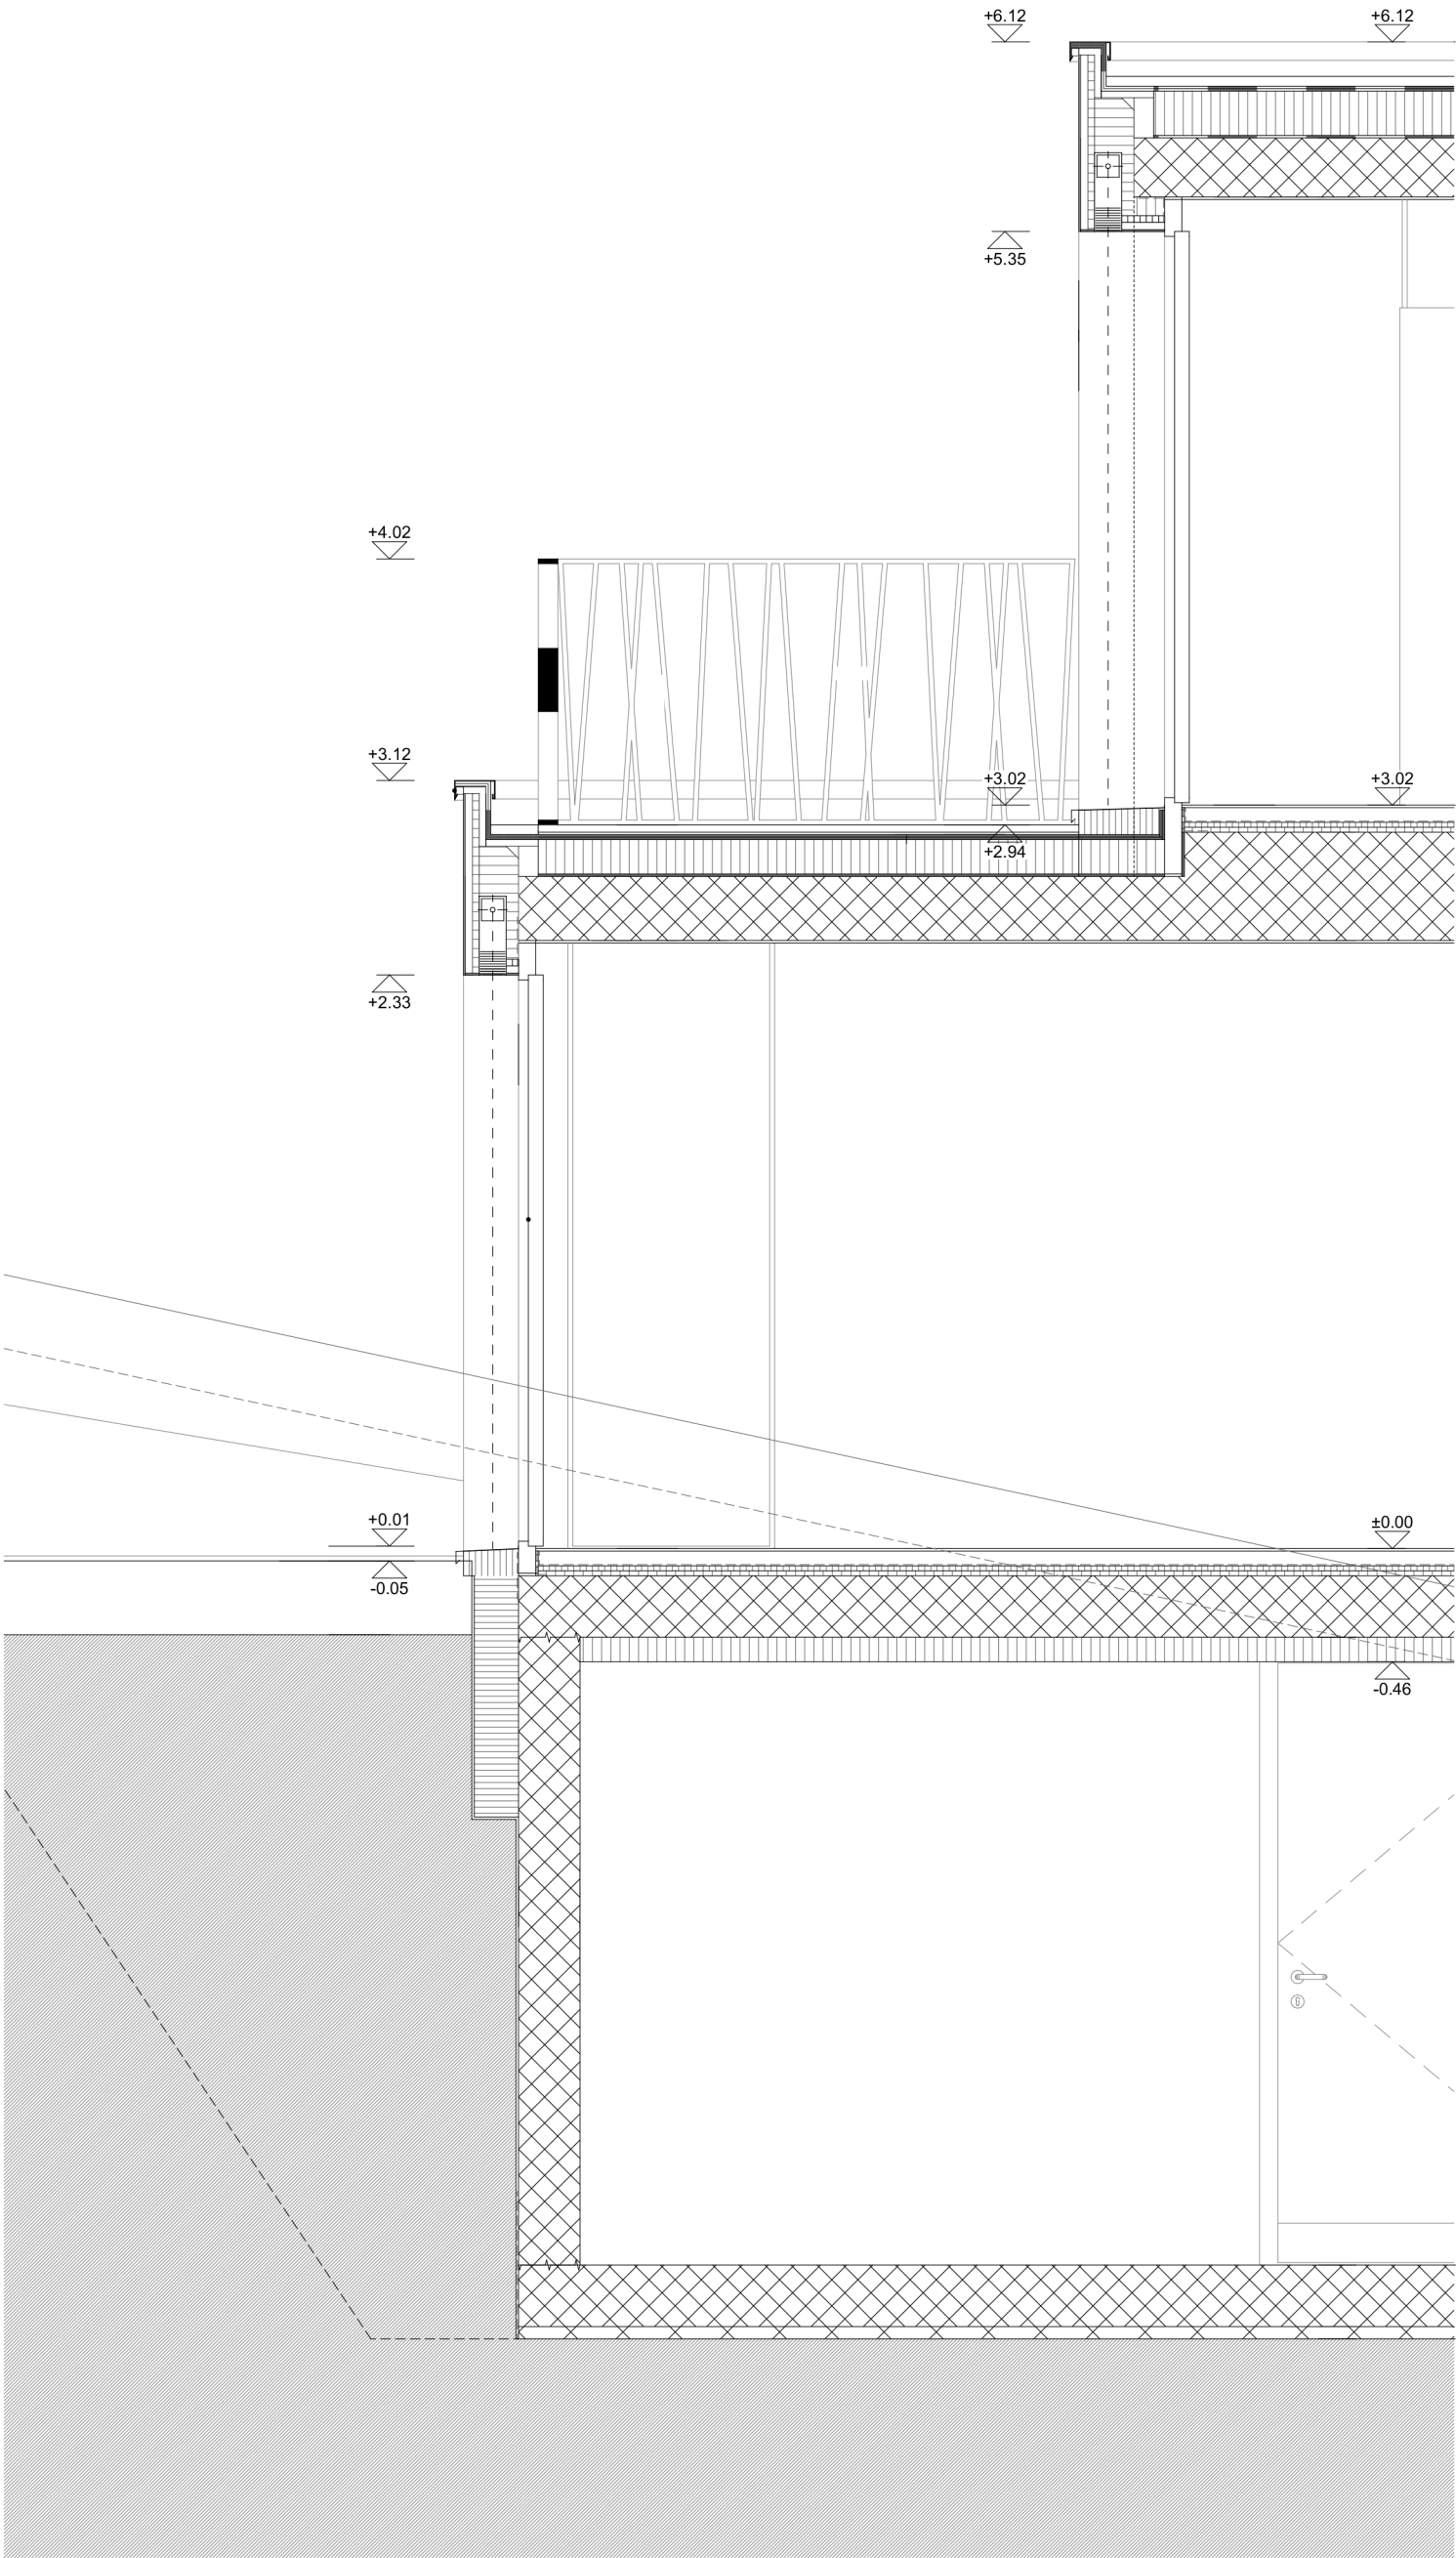

- Dachaufbau Attika**
- 4 cm Kies
 - Trenn- Gleitlager (Vlies)
 - Polymerbitumendichtungsbahnen 2-lagig
 - 18 cm Bauder PIR (diffusionsoffen) ($\lambda = 0.025$ W/mK)
 - Dampfsperre (vollflächig verschweisst)
 - 24 cm Stahlbetondecke (OK horizontal)
 - Glattstrich Typ Q4

- Wandaufbau Attika**
- Glattstrich Typ Q4
 - 18 cm Stahlbetonwand
 - 16 cm Wärmedämmung Mineralwolle ($\lambda = 0.032$ W/mK)
 - 2⁴ cm Weichfaserplatten
 - Windpapier SIGA-Majvest
 - 0⁸ cm Vollkernplatten mit Hinterlüftung
 - Farbe gem. Bauleitung

- Bodenaufbau Attika**
- 1 cm Bodenbelag
 - 6 cm Unterlagsboden mit Bodenheizung
 - Trennlage PE-Folie
 - 2 cm Swisspor PUR Premium ($\lambda = 0.020$ W/mK)
 - 2 cm Swisspor EPS-T ($\lambda = 0.039$ W/mK)
 - 44 cm Stahlbetondecke
 - Glattstrich Typ Q4

- Bodenaufbau Terrasse Attika**
- 4 cm Kies
 - Trenn- Gleitlager (Vlies)
 - Polymerbitumendichtungsbahnen 2-lagig
 - 14 cm Bauder PIR (diffusionsoffen) ($\lambda = 0.025$ W/mK)
 - Dampfsperre (vollflächig verschweisst)
 - 26 cm Stahlbetondecke (OK im Gefälle)
 - Glattstrich Typ Q4

- Wandaufbau Erdgeschoss**
- Glattstrich Typ Q4
 - 18 cm Stahlbetonwand
 - 16 cm Wärmedämmung Mineralwolle ($\lambda = 0.032$ W/mK)
 - 2⁴ cm Weichfaserplatten
 - Windpapier SIGA-Majvest
 - 0⁸ cm Vollkernplatten mit Hinterlüftung
 - NCS S 6005-Y20R

- Bodenaufbau Erdgeschoss (gegen unbeheizt)**
- 1 cm Bodenbelag
 - 6 cm Unterlagsboden mit Bodenheizung
 - Trennlage PE-Folie
 - 2 cm Swisspor EPS-T ($\lambda = 0.039$ W/mK)
 - 2 cm Swisspor EPS 20 ($\lambda = 0.036$ W/mK)
 - 25 cm Stahlbetondecke
 - 10 cm Wärmedämmung ($\lambda = 0.025$ W/mK)

- Wandaufbau Untergeschoss (unbeheizt)**
- 25 cm Stahlbetonwand (WD)
 - Sikadur Combiflex Abdichtung
 - 18 cm Perimeterdämmung XPS ($\lambda = 0.035$ W/mK)
 - Delta MS-Drain Sickerschicht

- Bodenaufbau Untergeschoss (unbeheizt)**
- 1 cm Bodenbelag
 - 25 cm Stahlbetondecke Monobeton (WD)
 - 5 cm Magerbeton

Fassadenschnitt

