


Plan Rez de chaussée

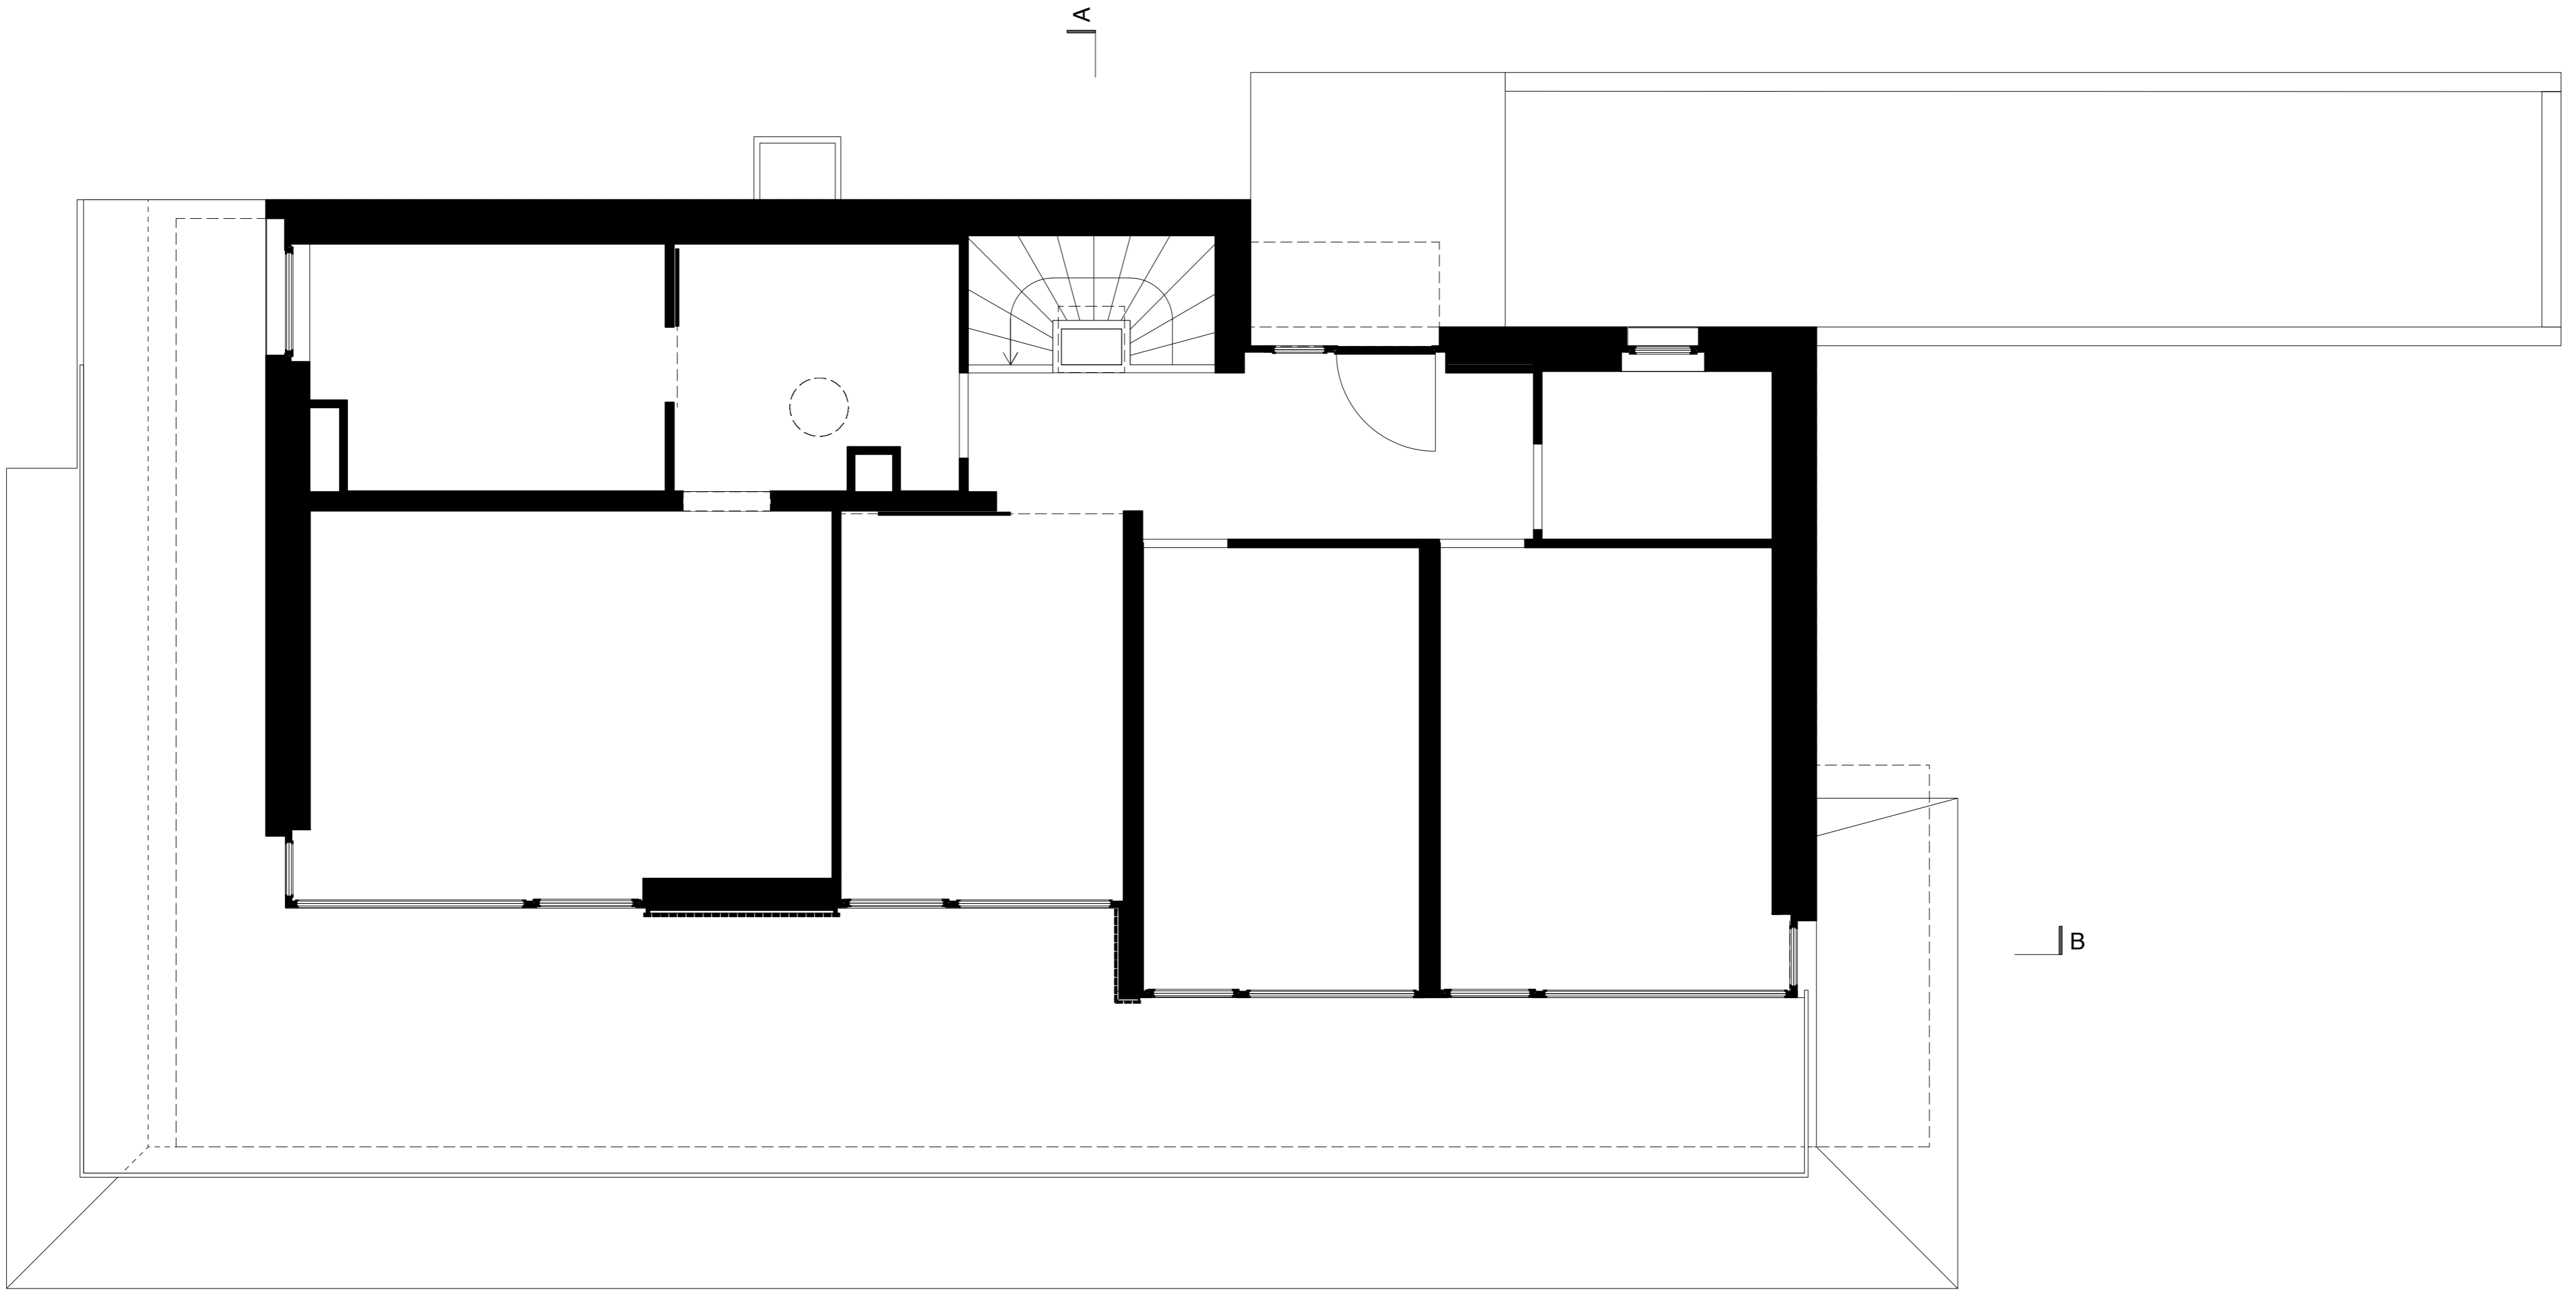



B


B

A

A

Plan Etage



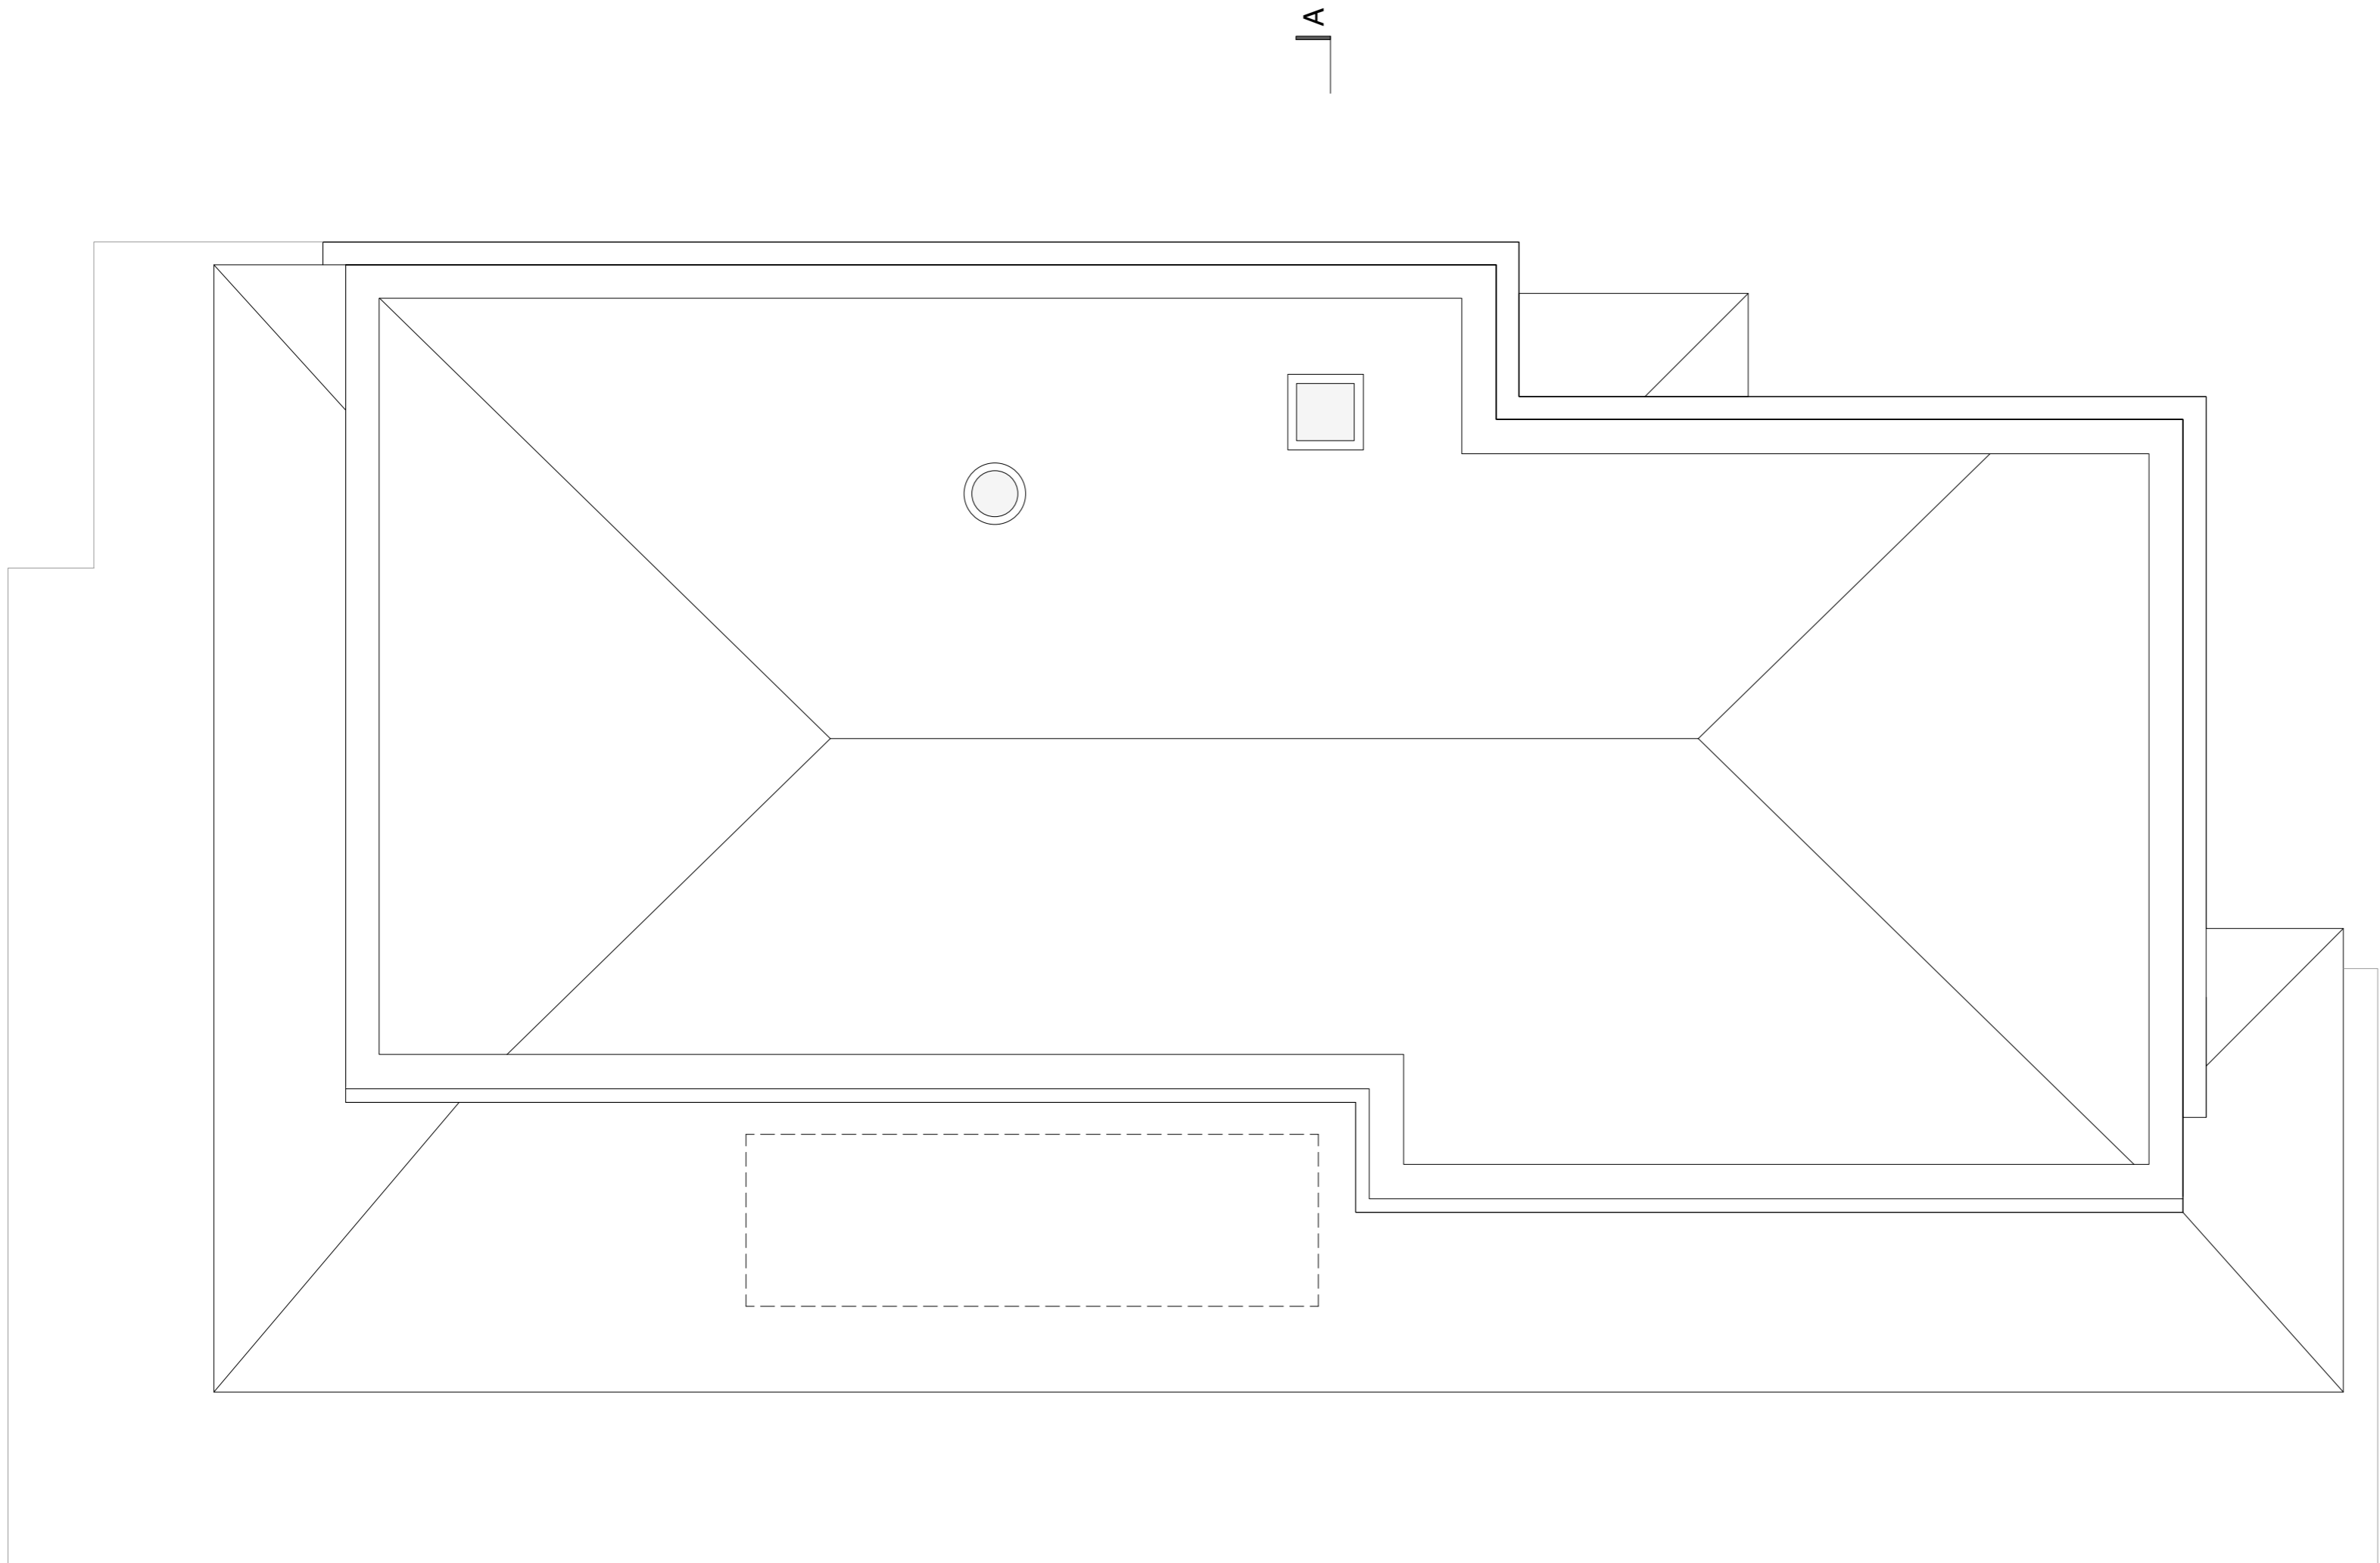

B


A

B


A

Plan Toiture



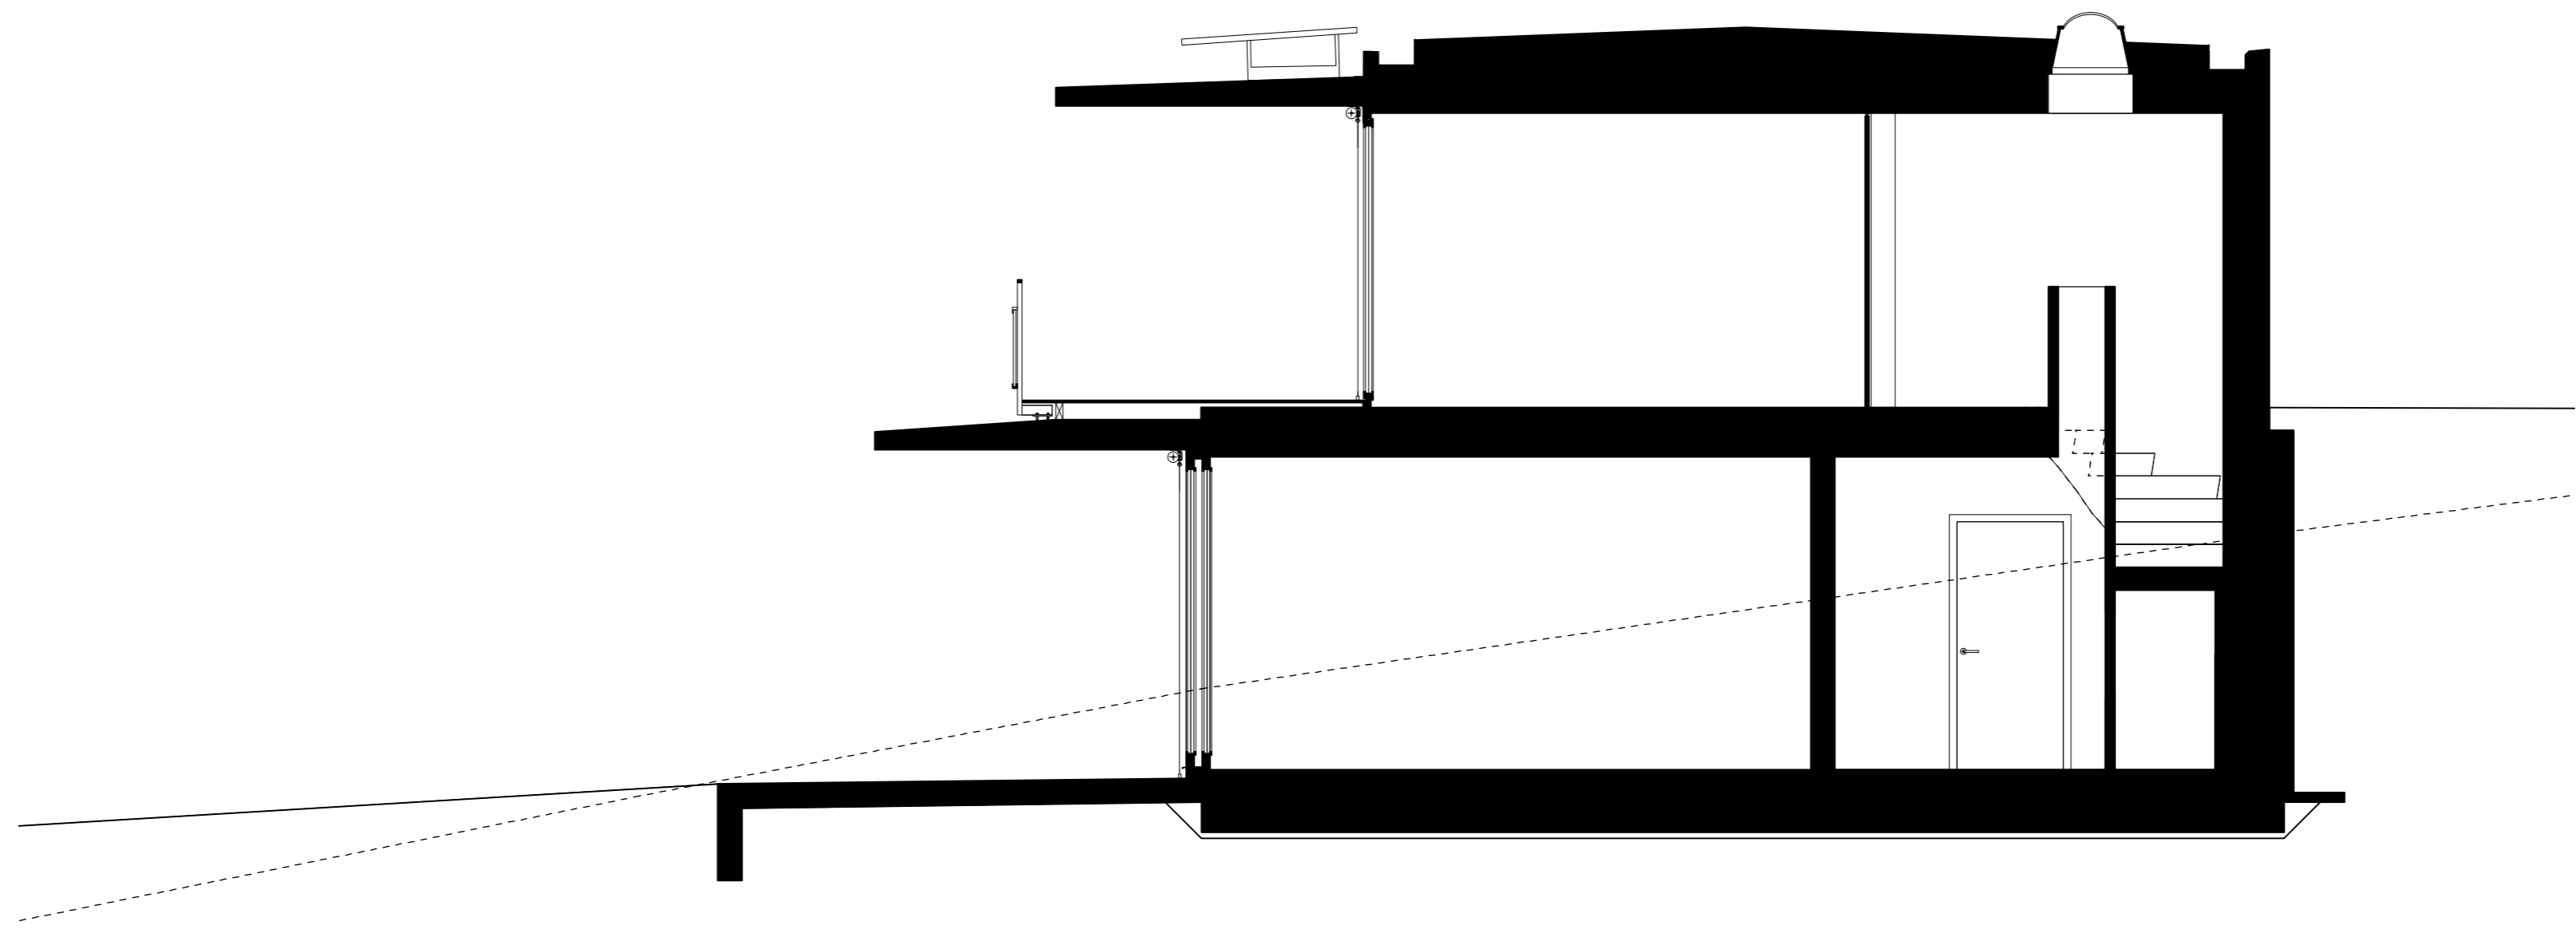


Coupe AA

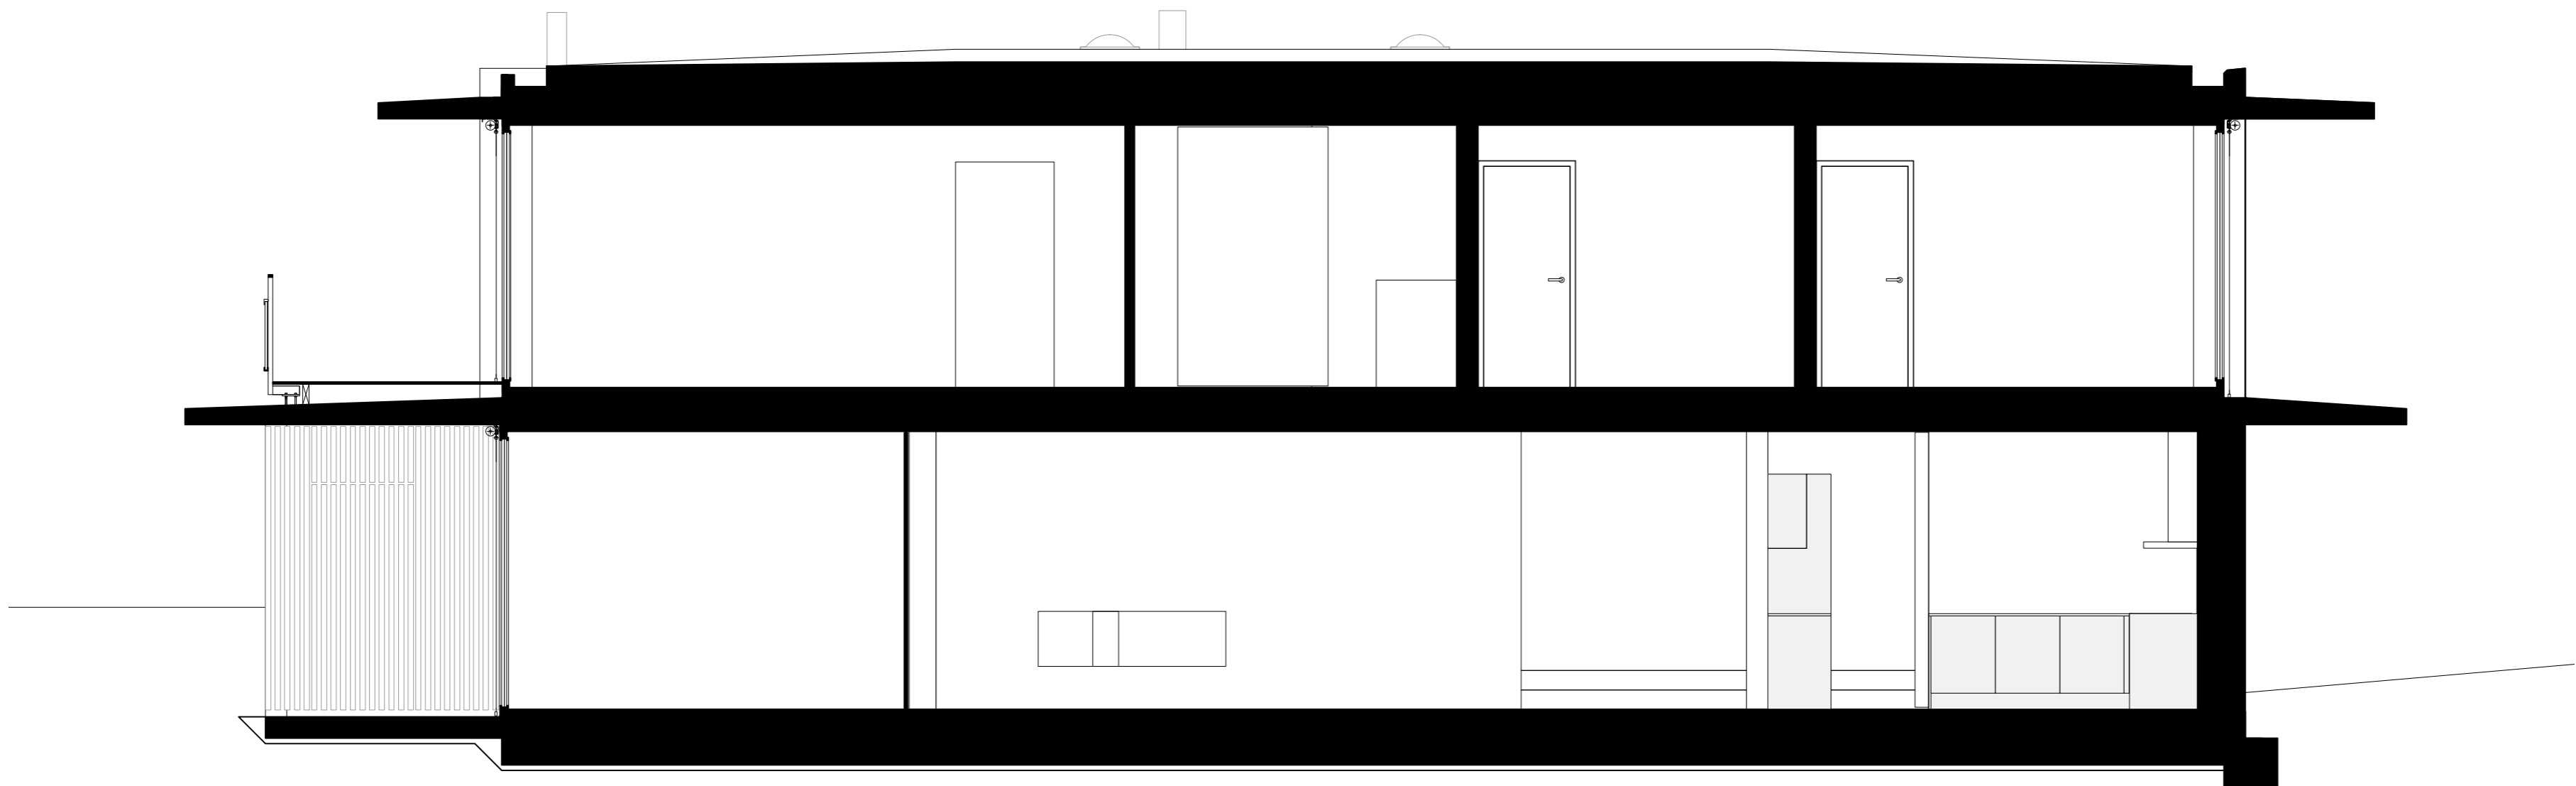


Coupe BB

5m



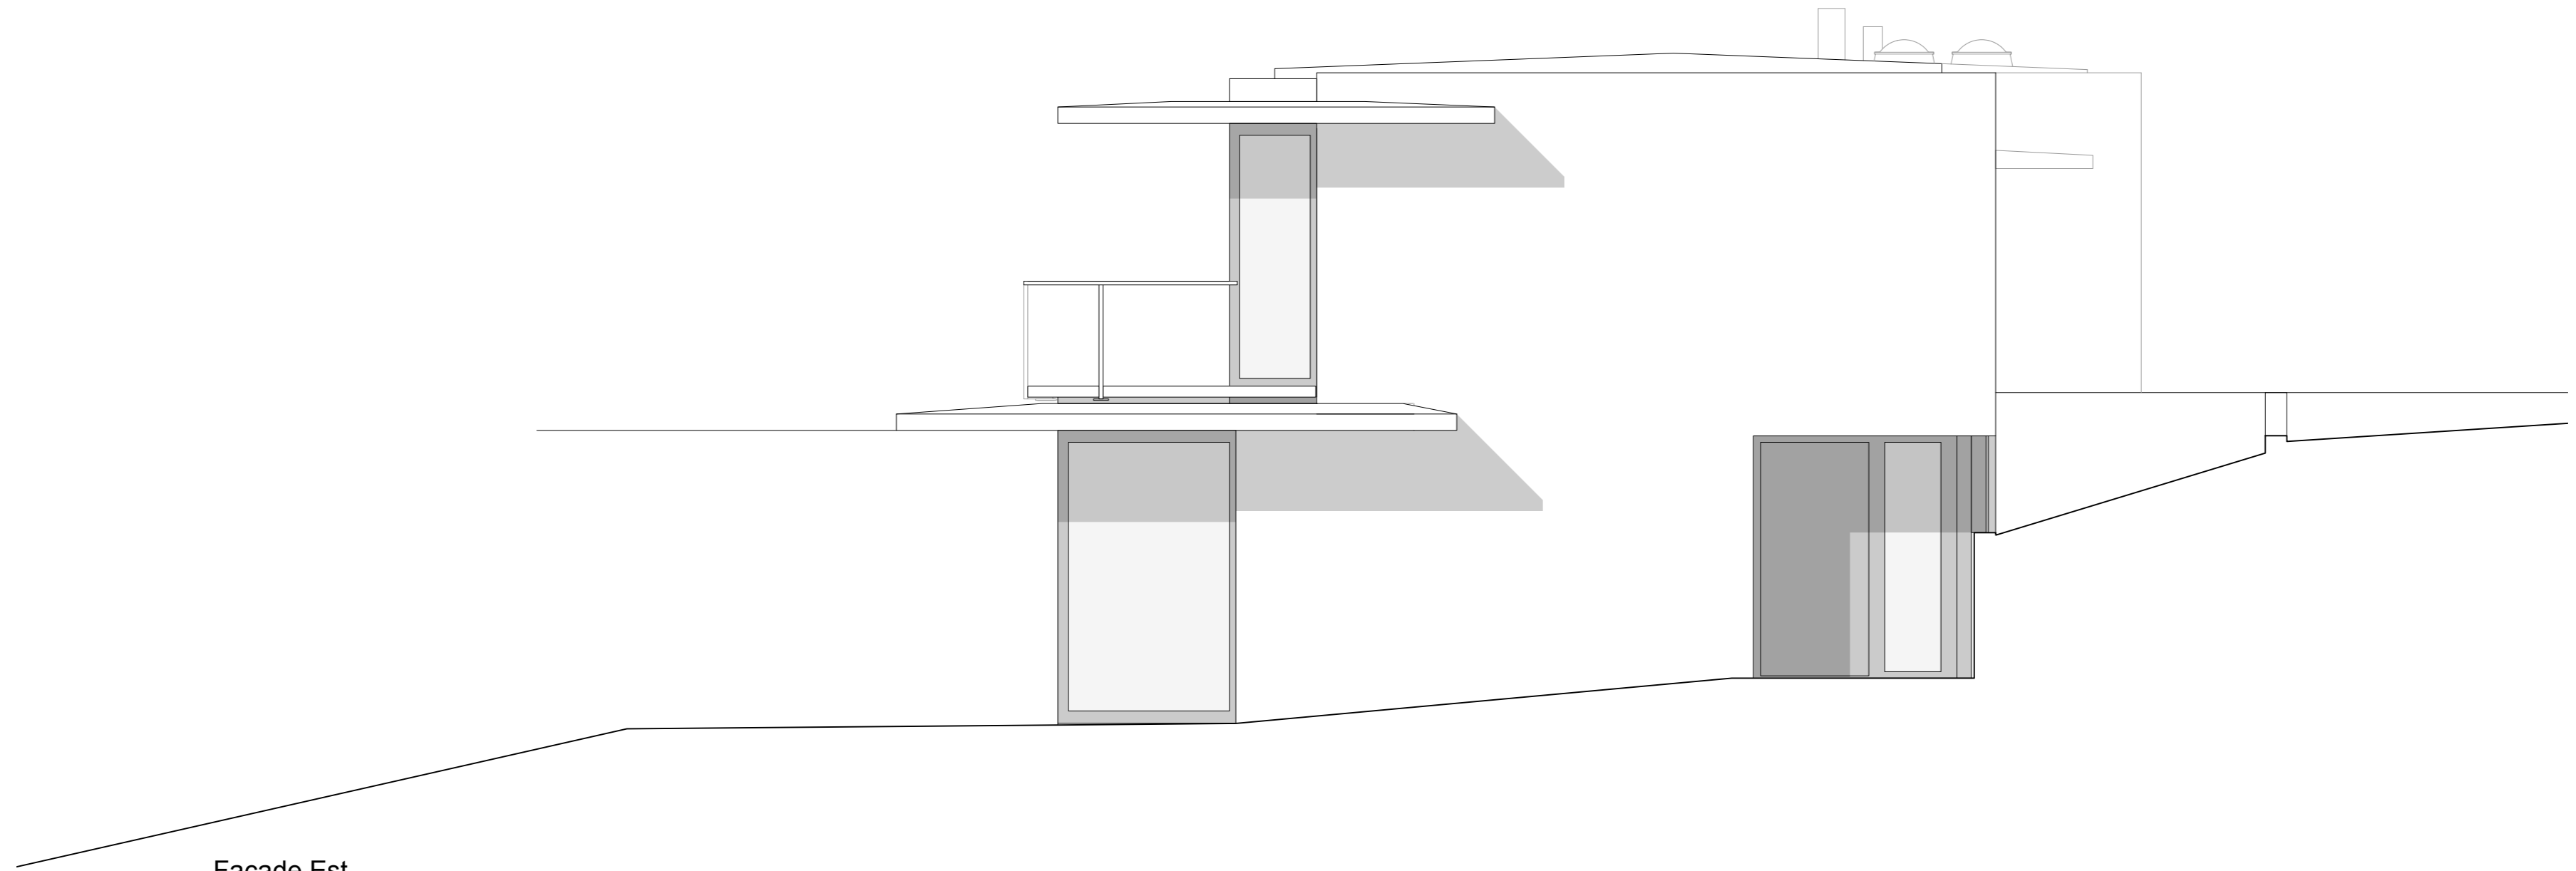


Façade Est

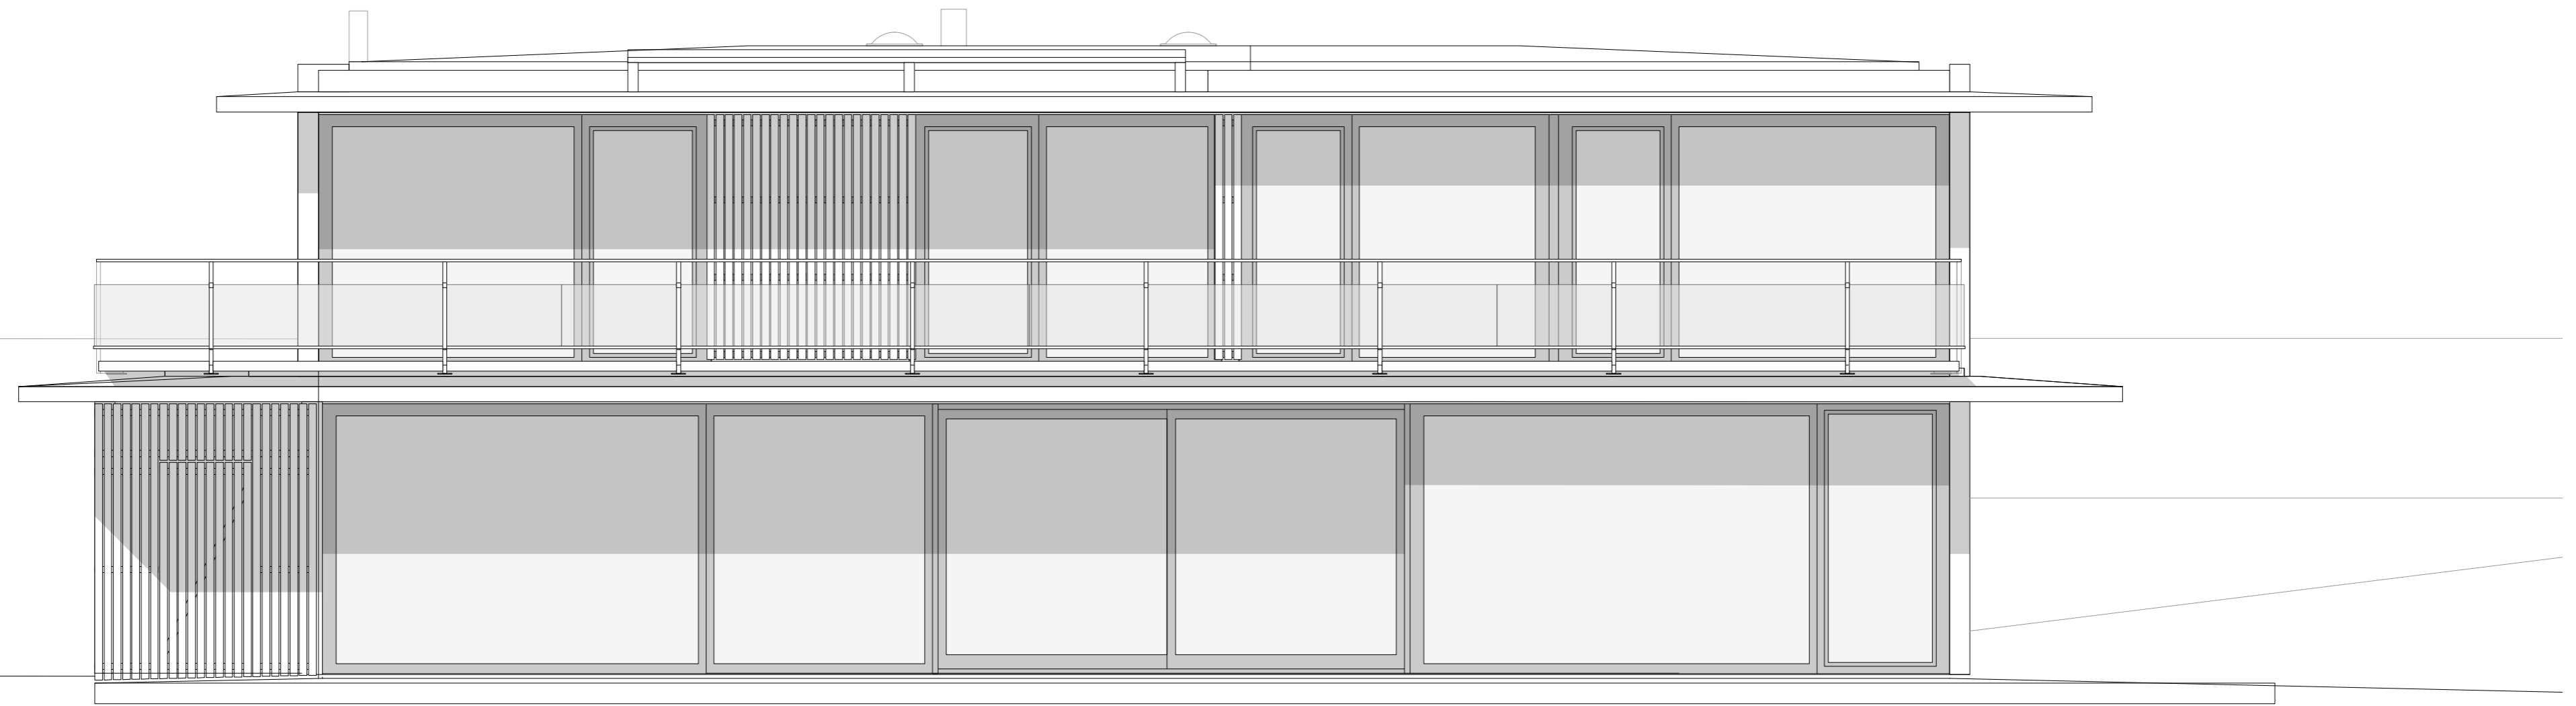


Façade Sud



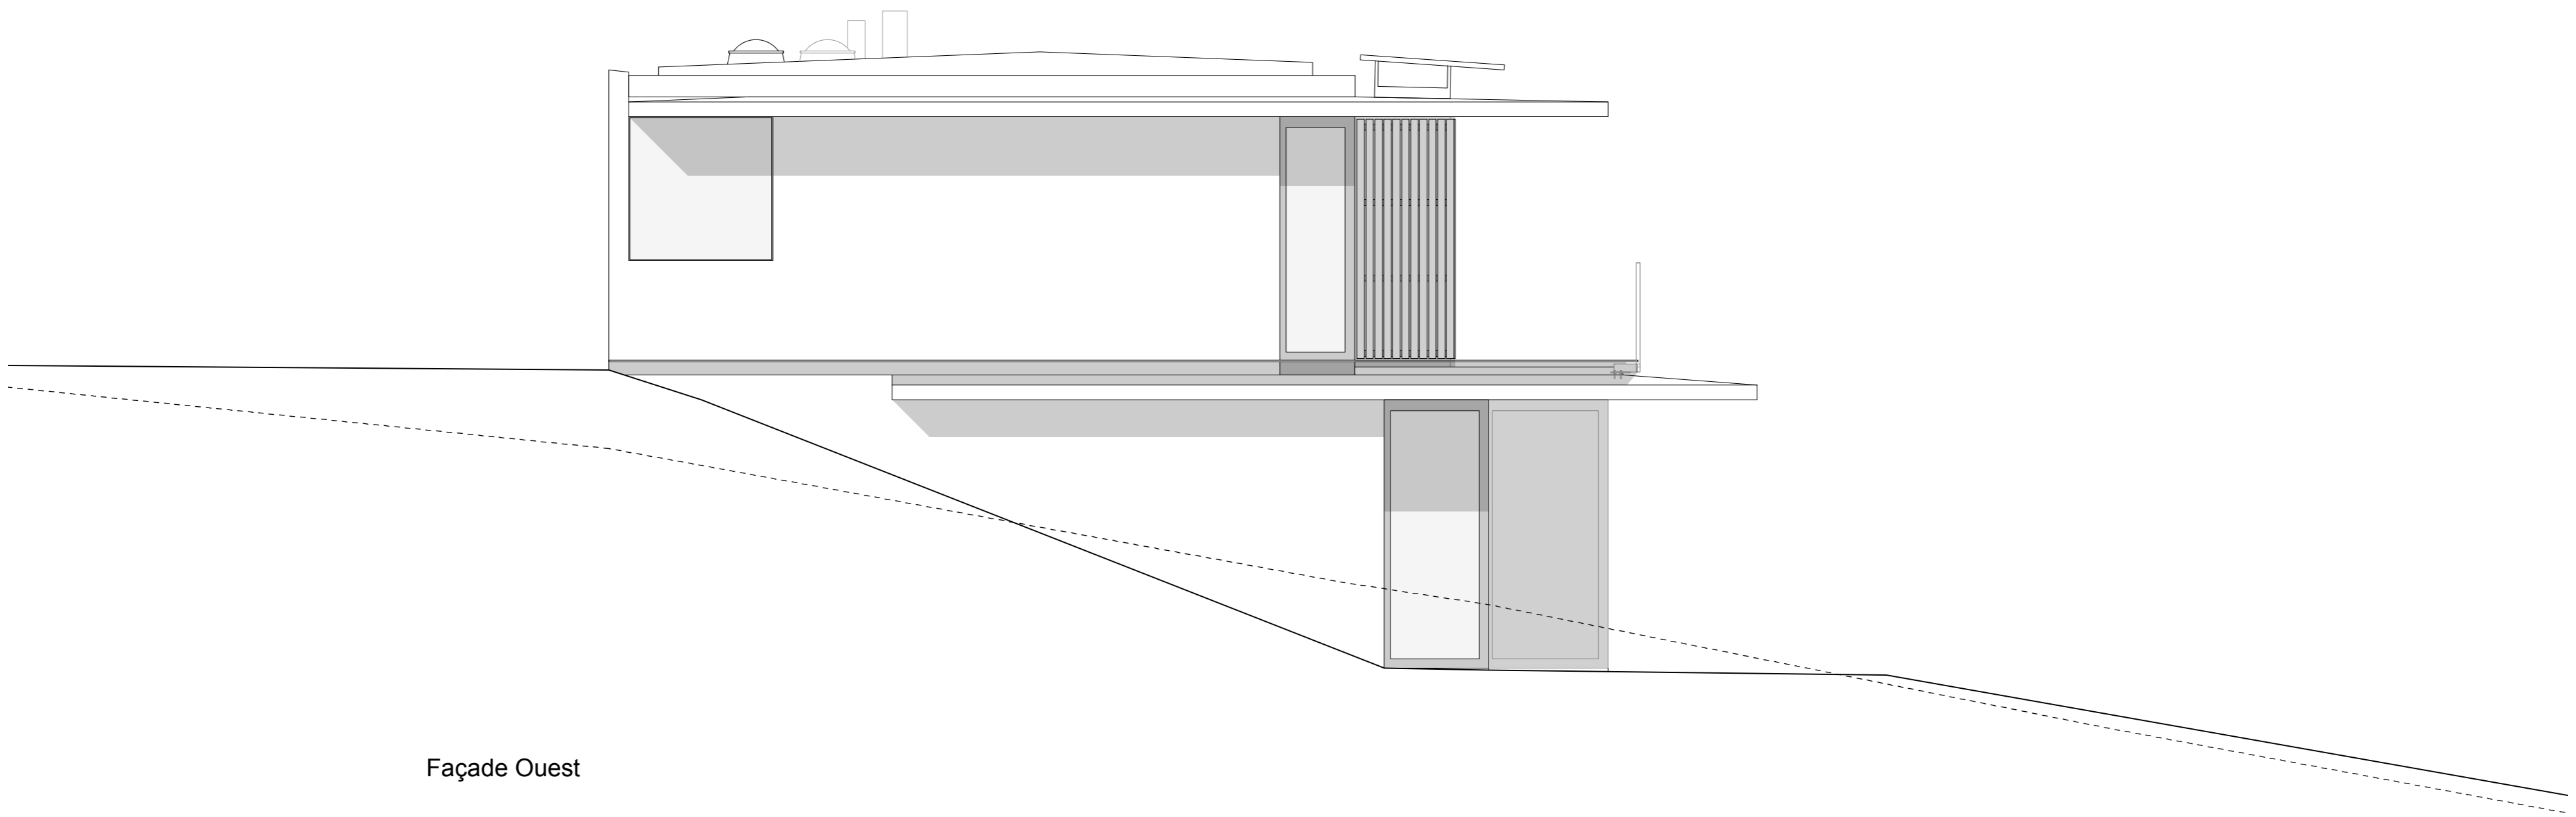

Façade Ouest

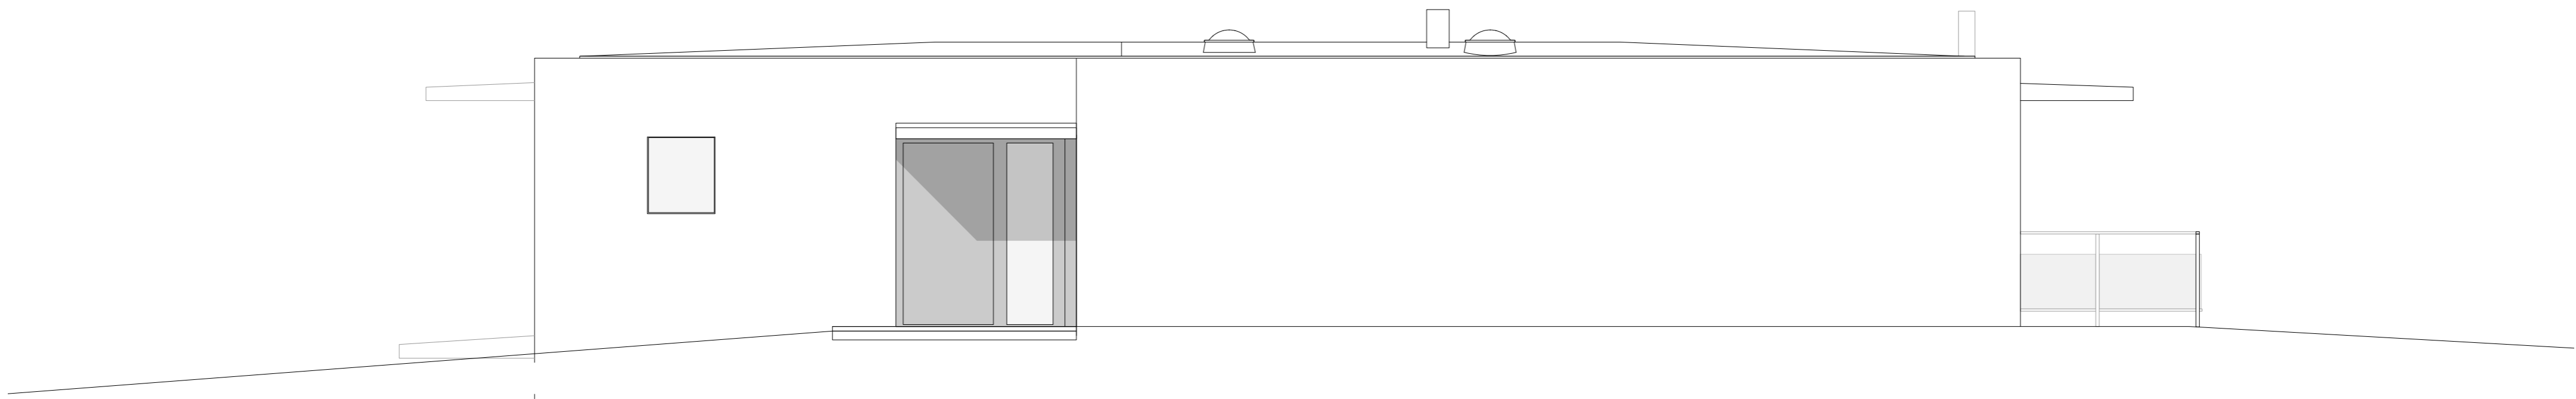

Façade Nord



