


Façade Est



Façade Sud

5m

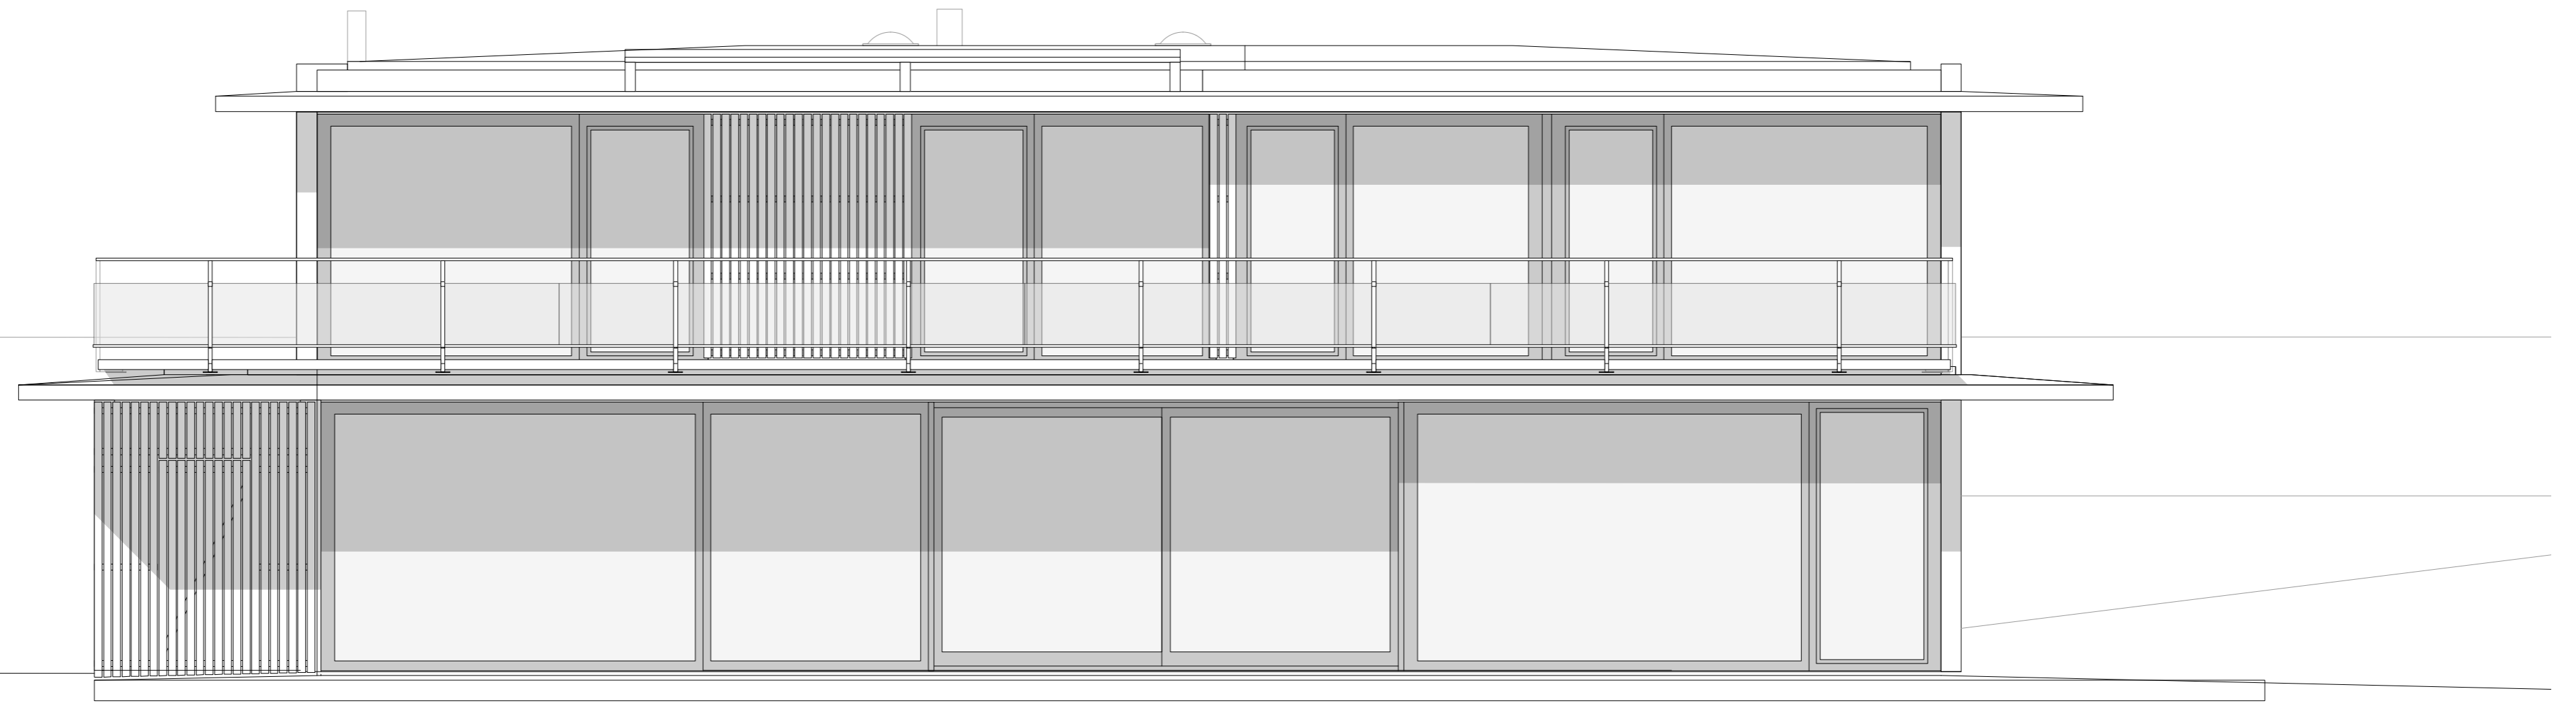