


Façade Ouest



Façade Nord

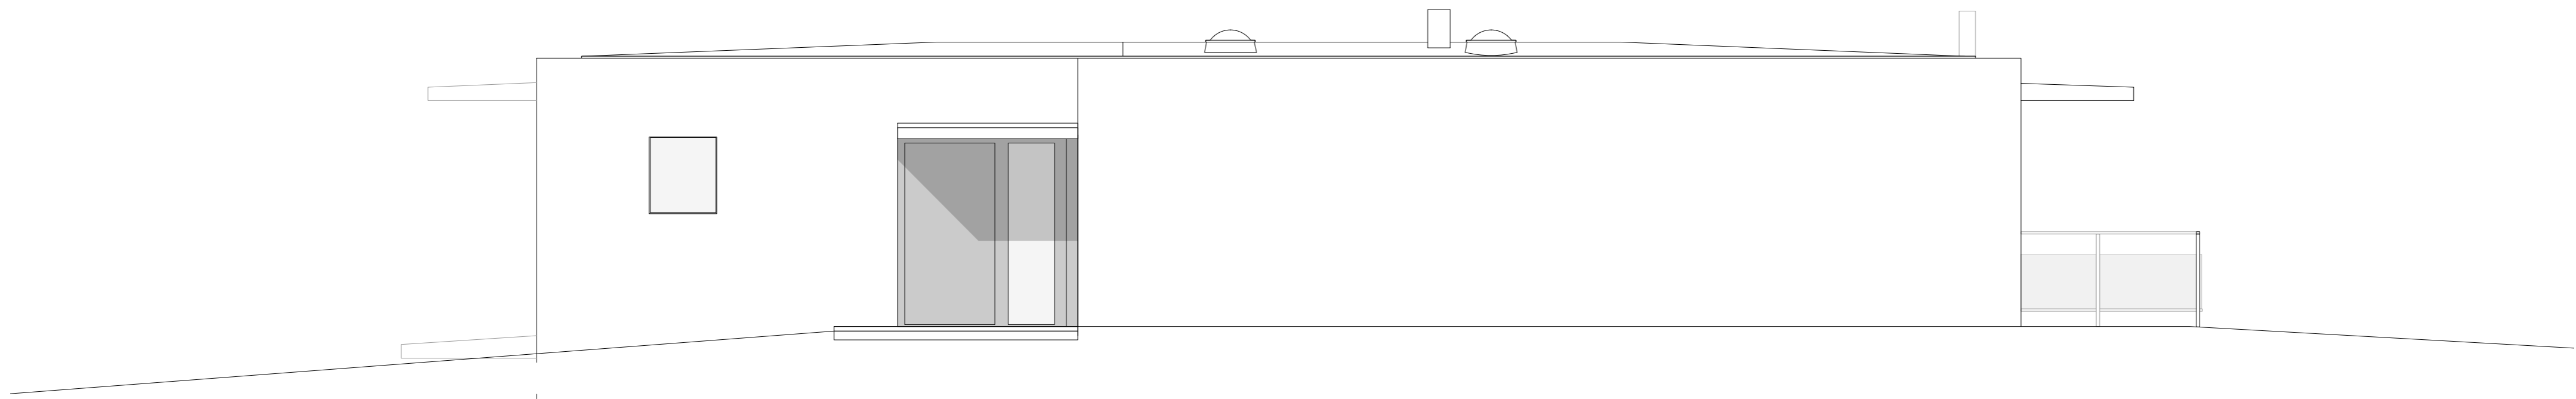