


VUE ENTRÉE PRINCIPALE NORD-OUEST

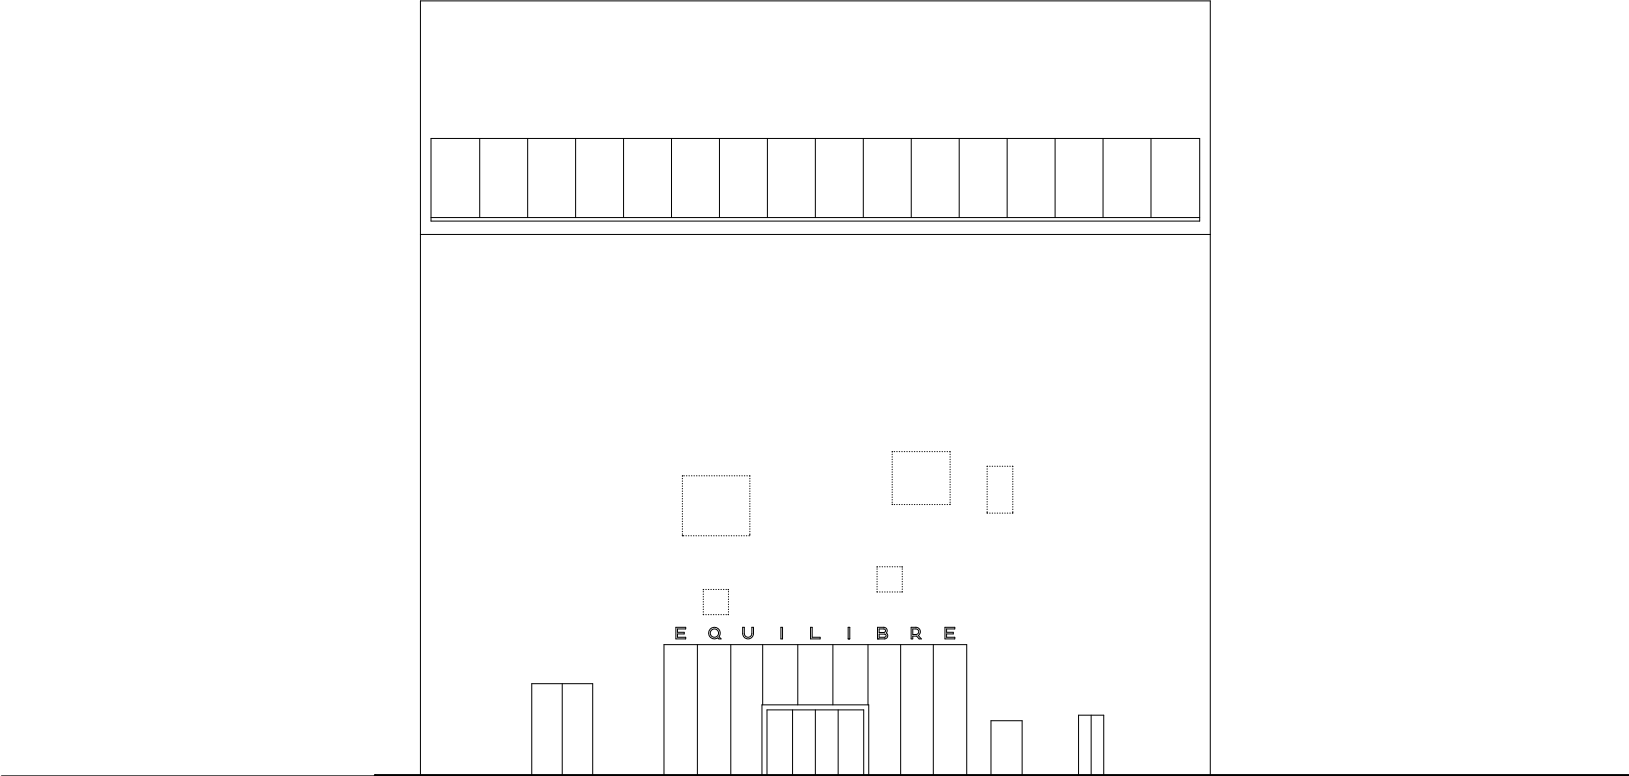