
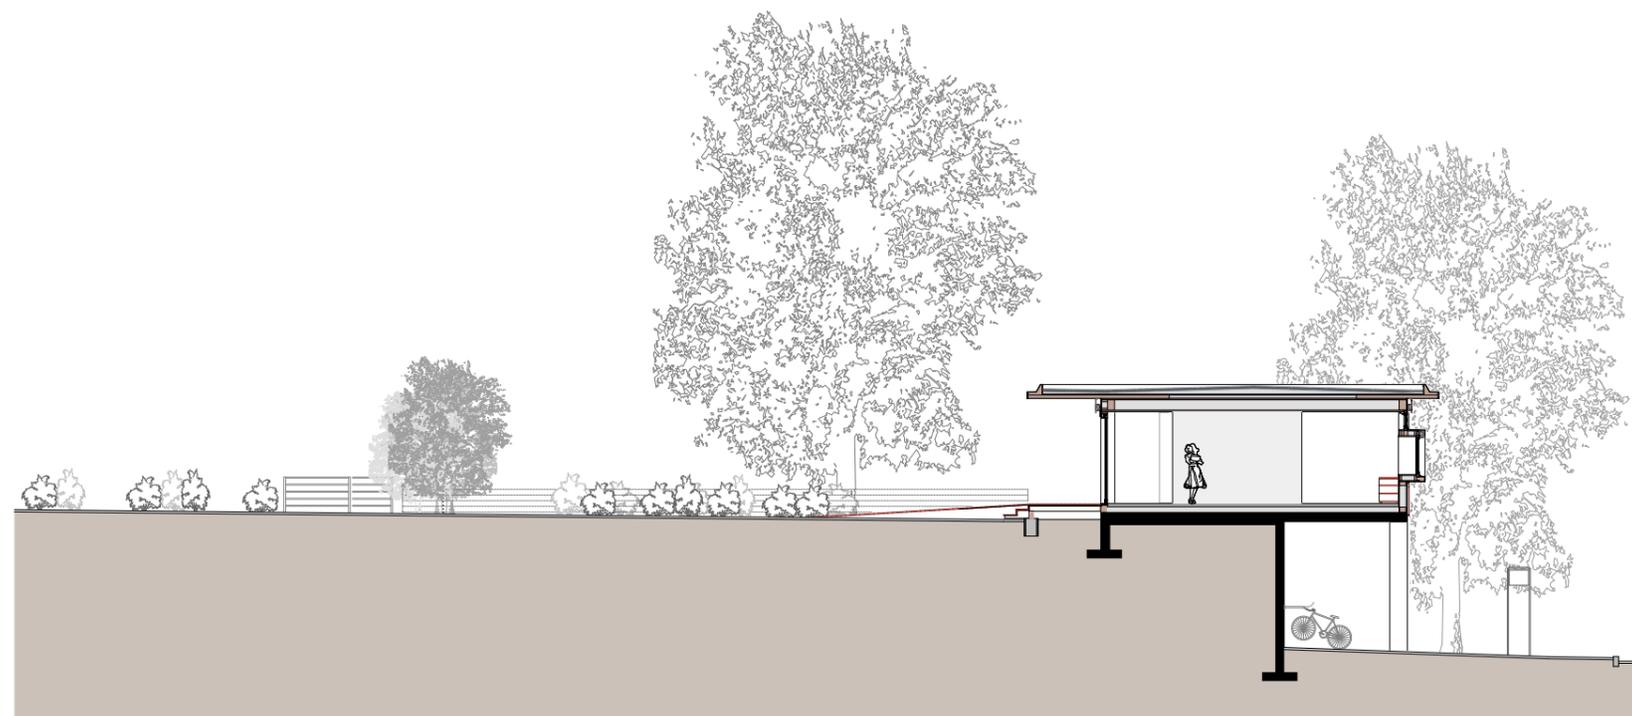


Zelgstrasse

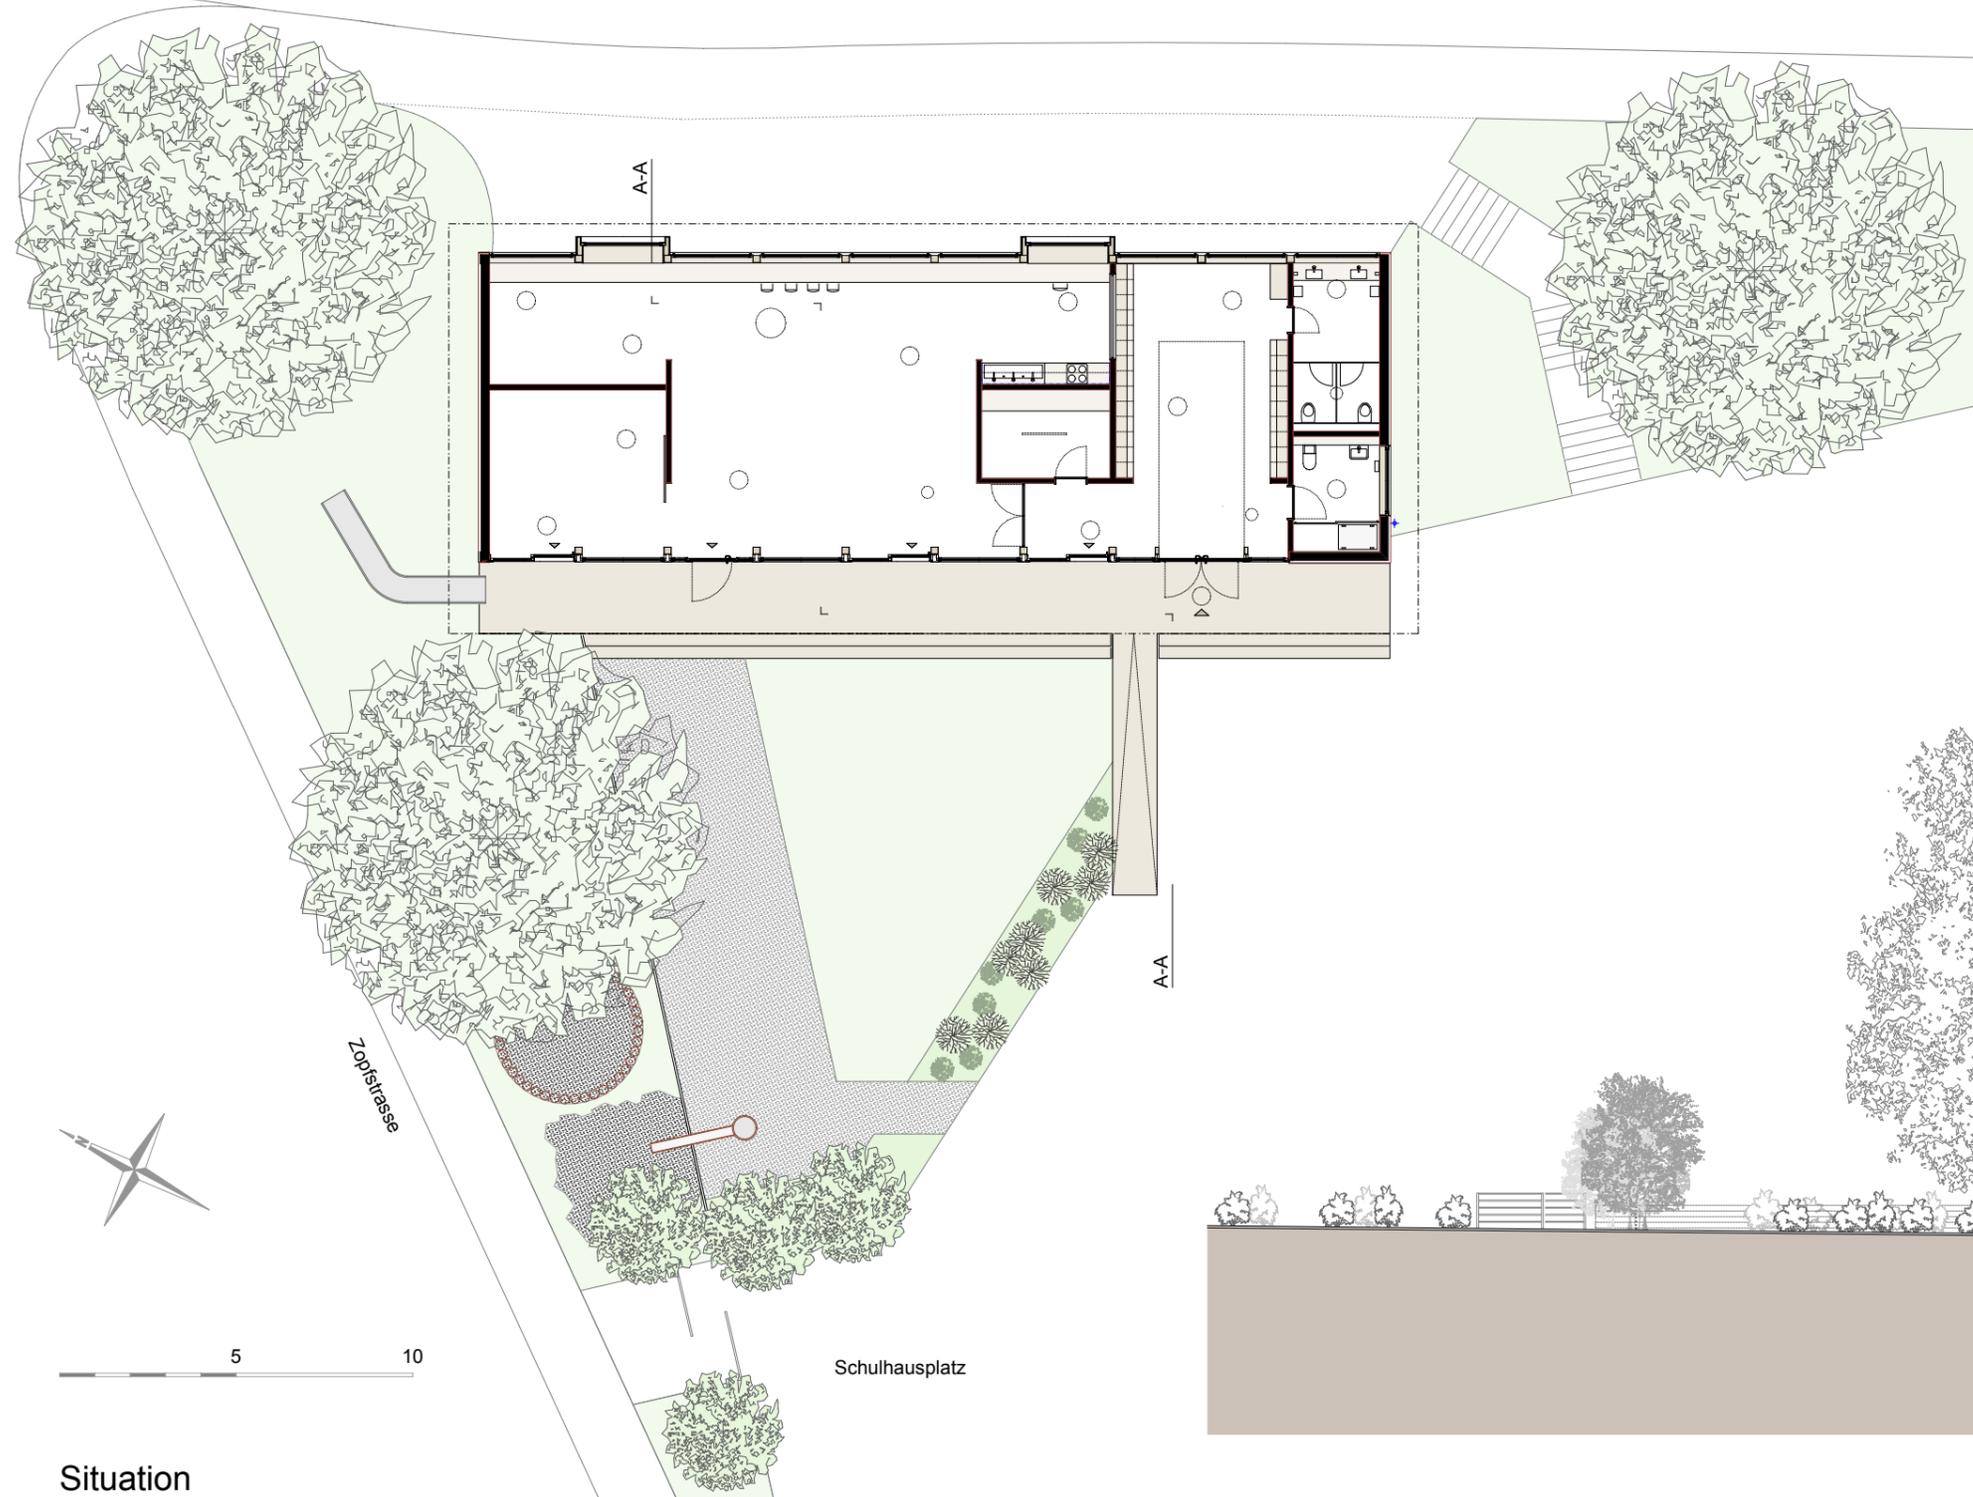

Situation

Schnitt A - A