


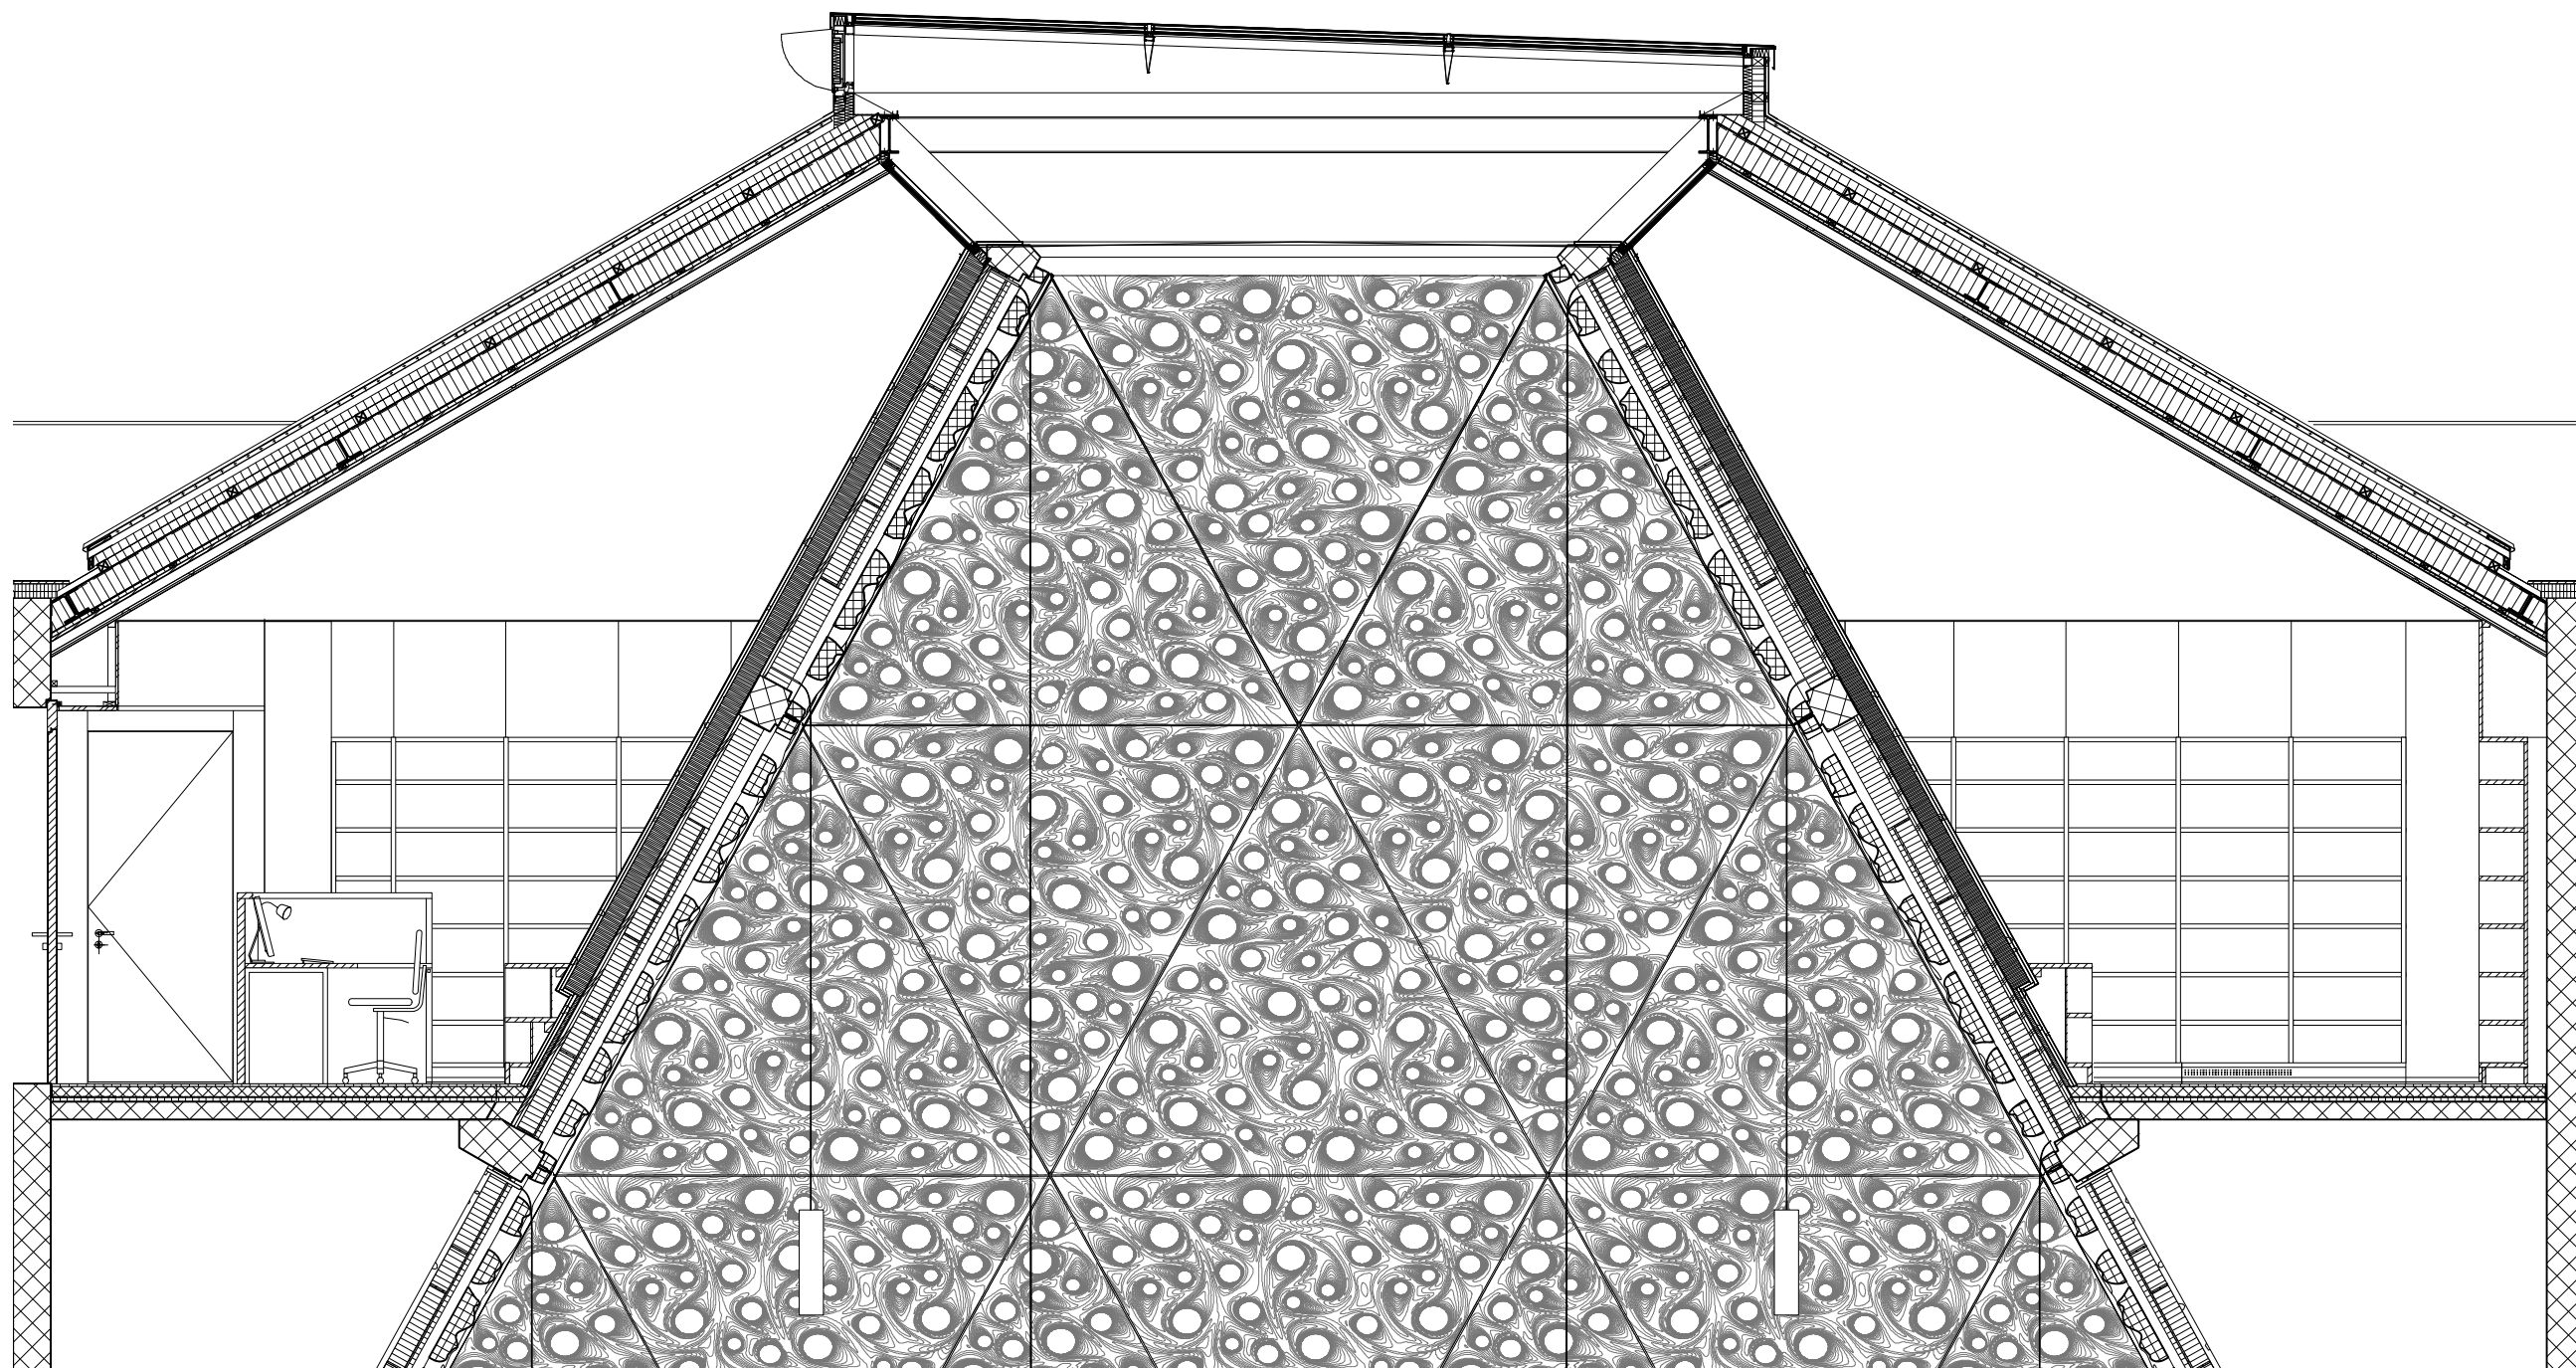

Sezione della cupola scala 1:50