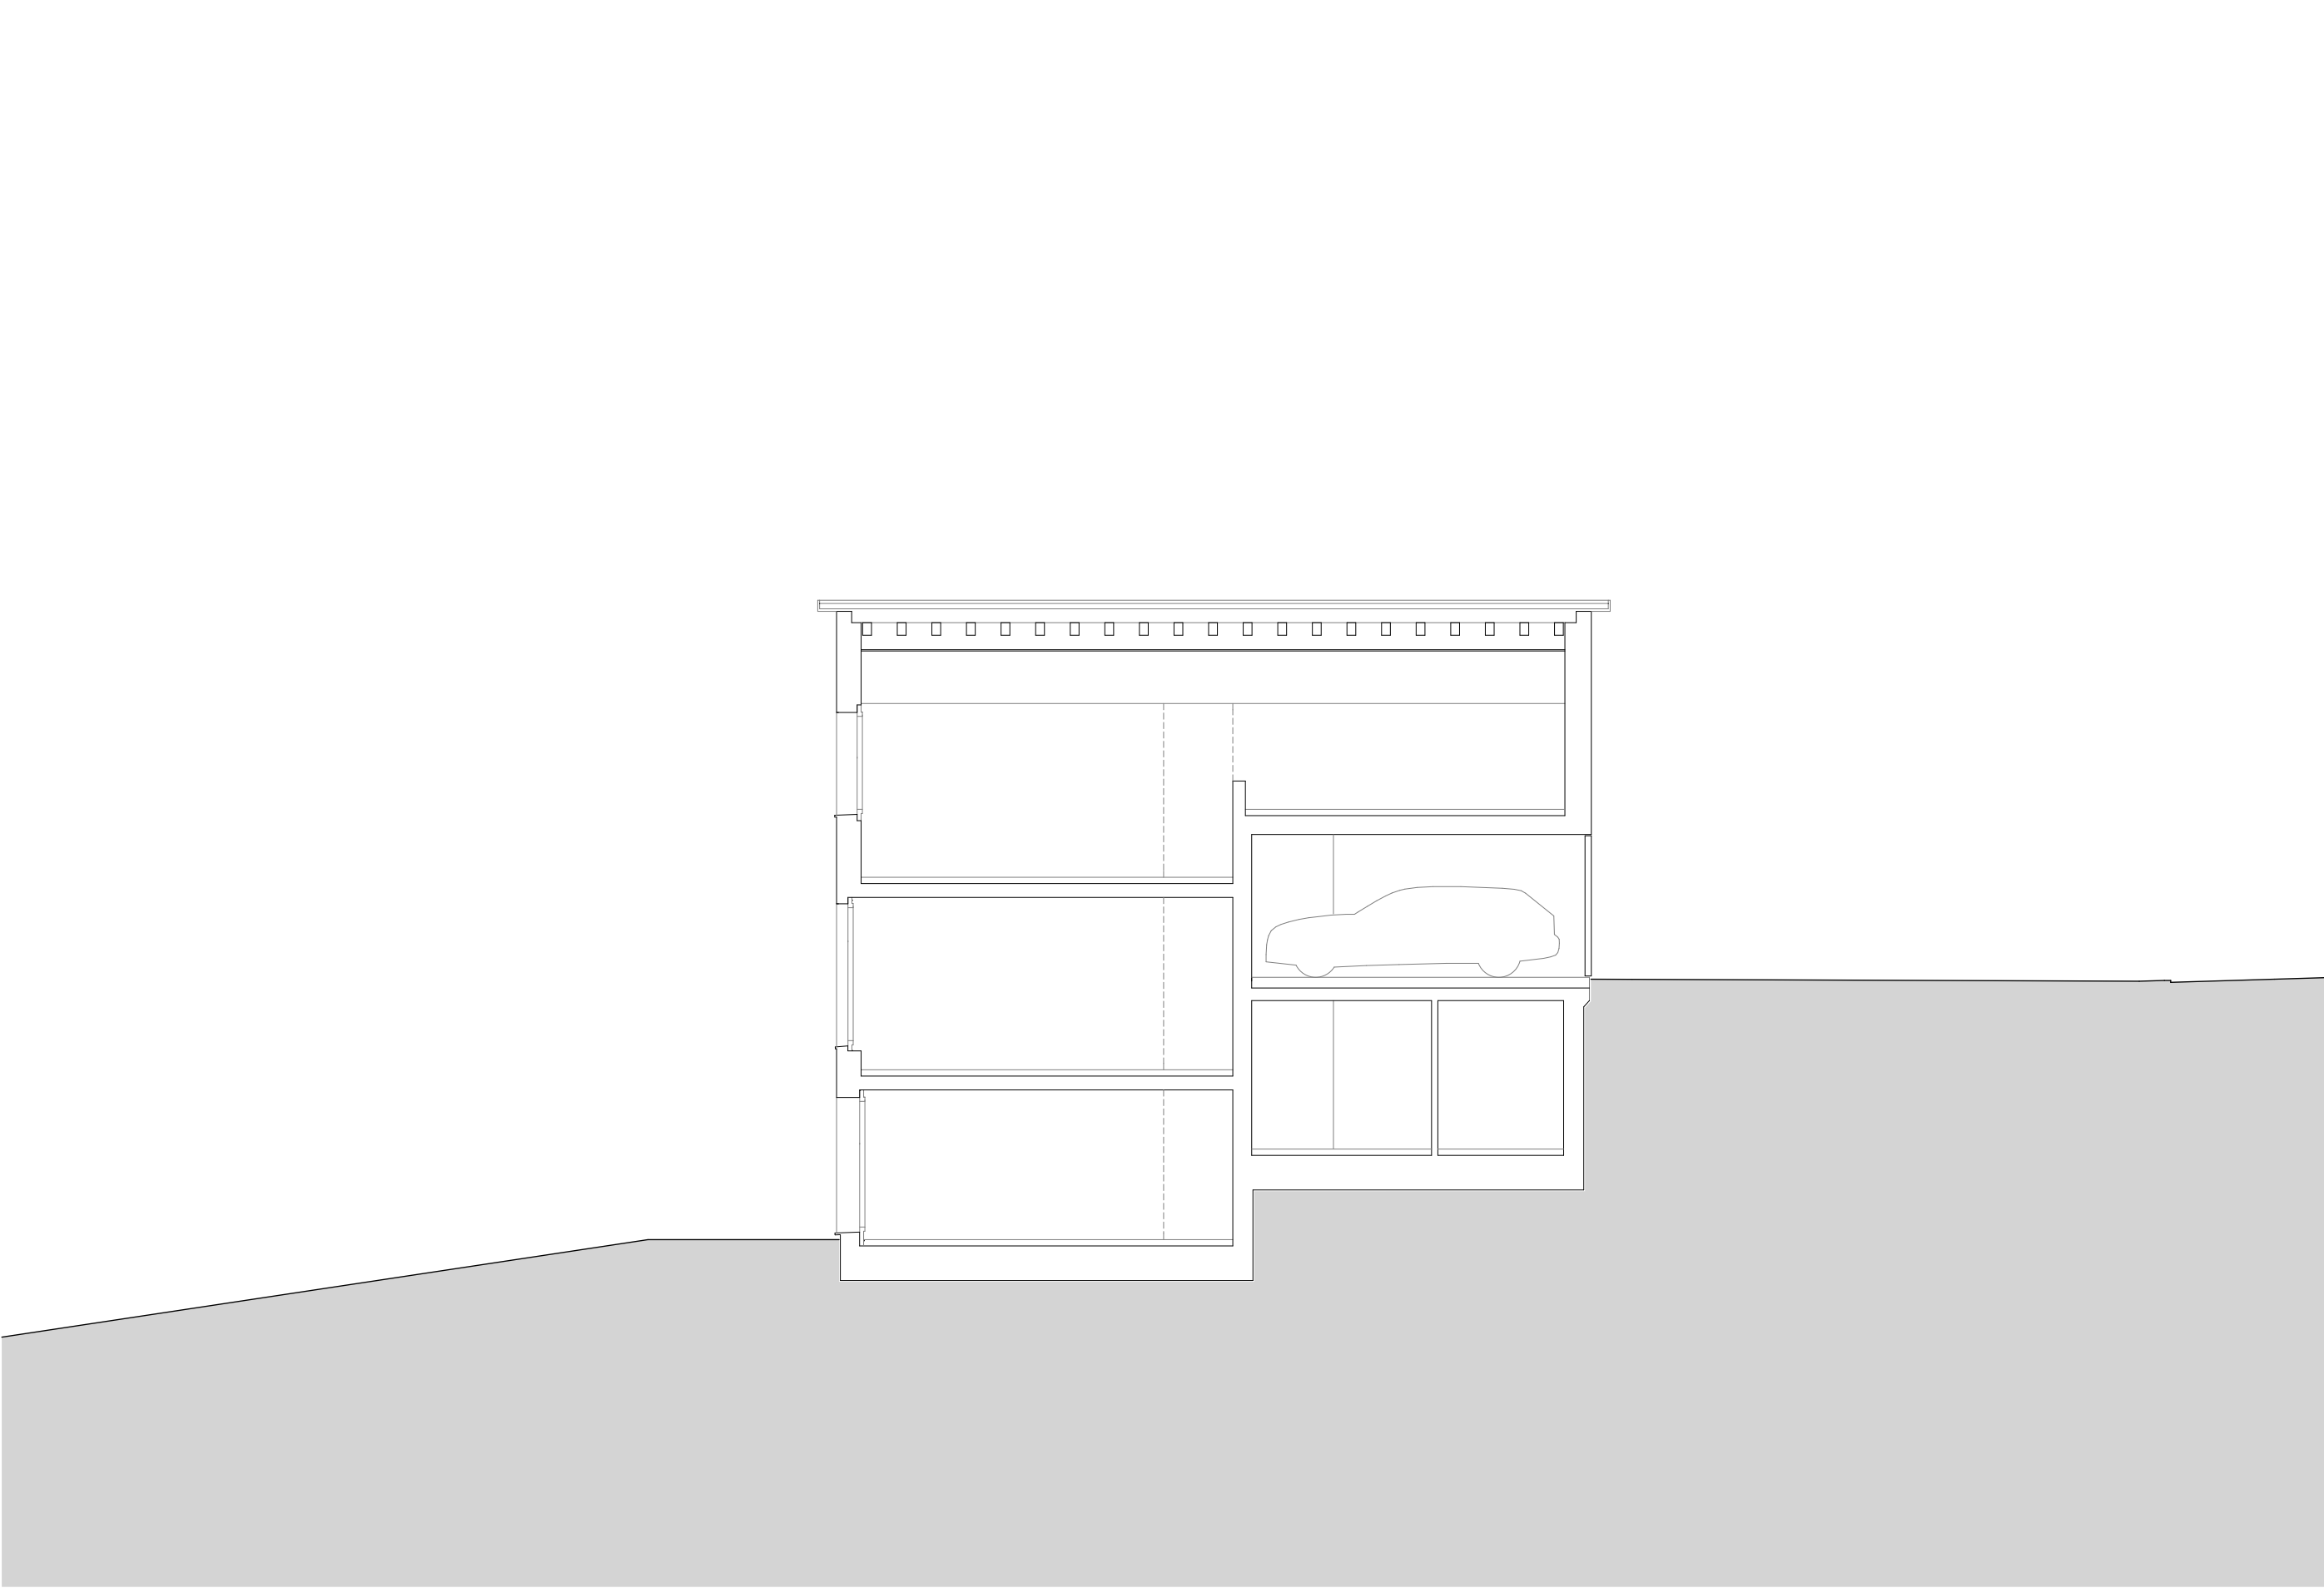


	Datum:	Revidiert:

**Bürcher.Albrecht
Architekten AG SIA
Bahnhofstrasse 5
CH-3900 Brig**

T 027 922 29 80
F 027 922 29 81
info@baarchitekten.ch
www.baarchitekten.ch

**Neubau
EFH Seiler
3998 Reckingen**

Bauherr:
**Doris und Pascal Seiler
disclog, Seiler & Co.
Unneri Strass 21
Postfach 51**

Querschnitt

±0.00 = 1365.16 M.ü.M.

Datum: 17.11.2010

Mst. 1:100

Gez.: hn / adc

Format: 42 x 29.7 cm

