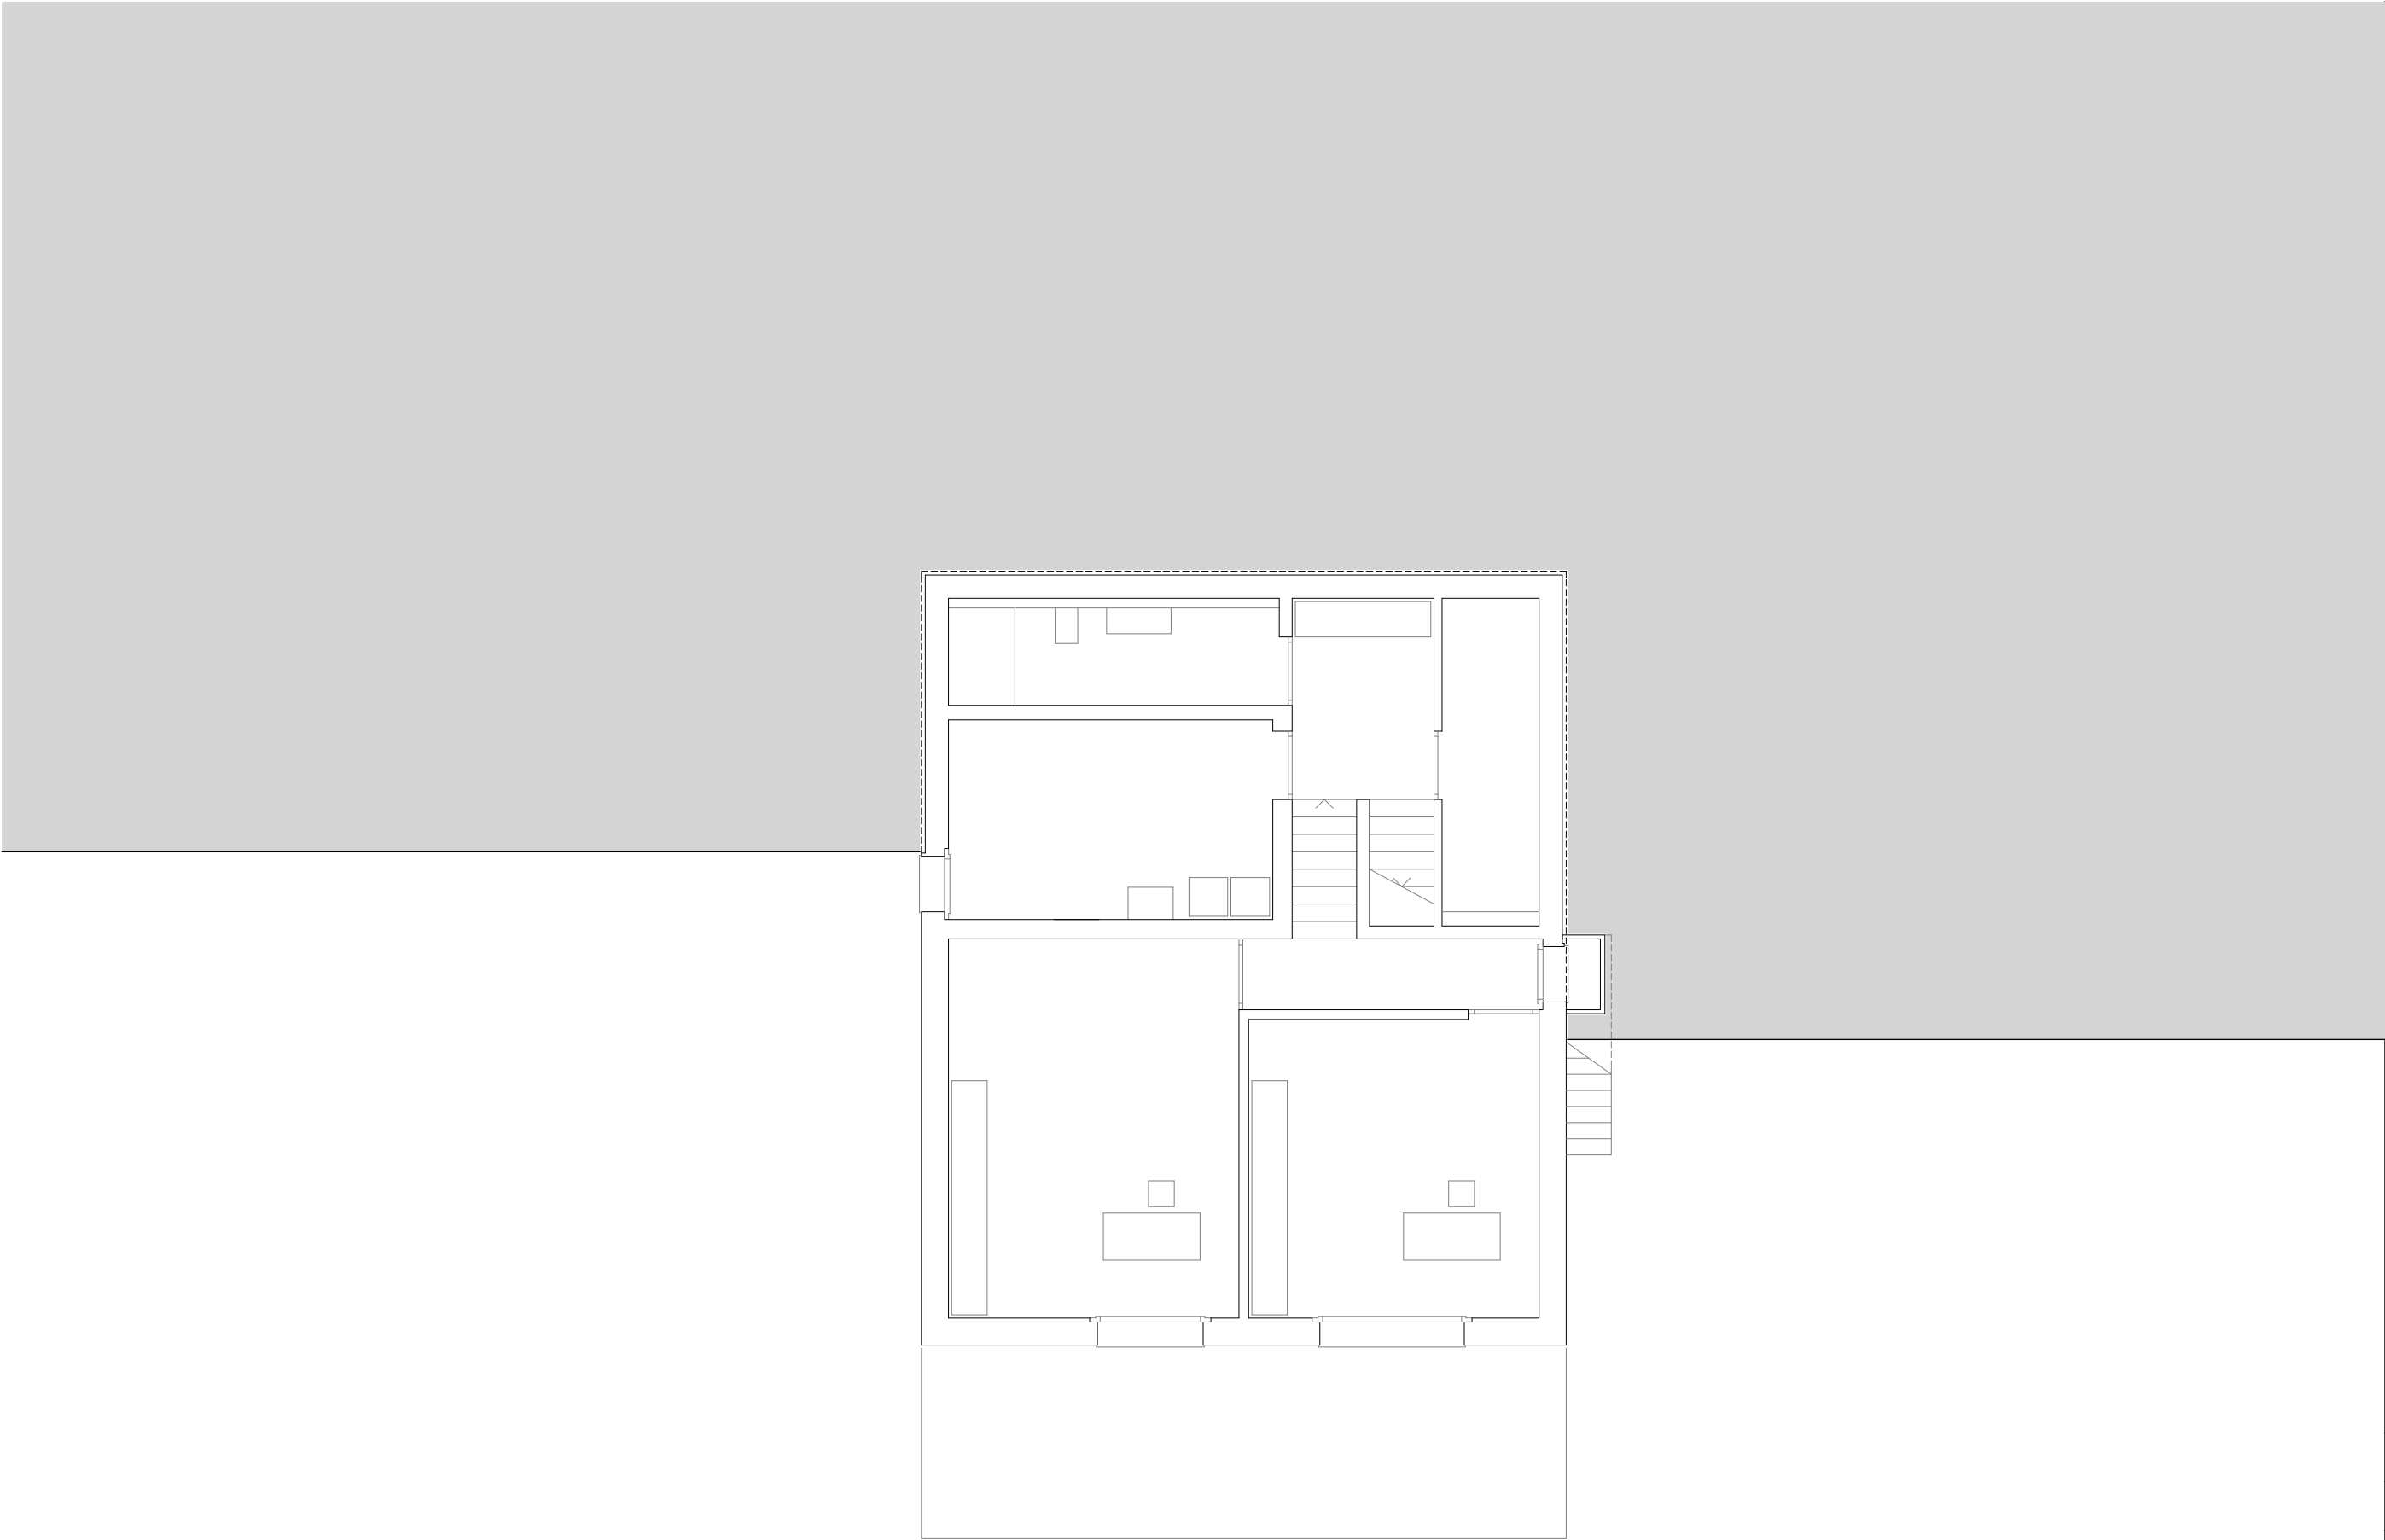


	Datum:	Revidiert:

**Bürcher.Albrecht
Architekten AG SIA
Bahnhofstrasse 5
CH-3900 Brig**

T 027 922 29 80
F 027 922 29 81
info@baarchitekten.ch
www.baarchitekten.ch

**Neubau
EFH Seiler
3998 Reckingen**

Bauherr:
**Doris und Pascal Seiler
disclog, Seiler & Co.
Unneri Strass 21
Postfach 51**

Untergeschoss

±0.00 = 1365.16 M.ü.M.

Datum:	27.01.2011
Mst.	1:100
Gez.:	hn / adc
Format:	42 x 29.7 cm

