


# Gesamtumgebungsplan Haus 5, 7, 9 + 11

1. Etappe: Baustart Sommer 2009

|                   |                                                                          |
|-------------------|--------------------------------------------------------------------------|
| <b>Bauherr:</b>   | Baugesellschaft A-D-I<br>Postfach 105, 4542 Luterbach                    |
| <b>Objekt:</b>    | Einfamilienhäuser St. Ursulaweg 5 - 11<br>Rustmattpark in 4543 Deitingen |
| <b>Plan:</b>      | Baugesuch 1:200<br><b>Gesamtumgebungsplan</b>                            |
| <b>Datum:</b>     | 01.04.2009 gfe                                                           |
| <b>Architekt:</b> | Robert Gfeller,<br>Hauptstrasse 39, 4552 Derendingen                     |

Subingenstrasse

**MUSTERHAUS**

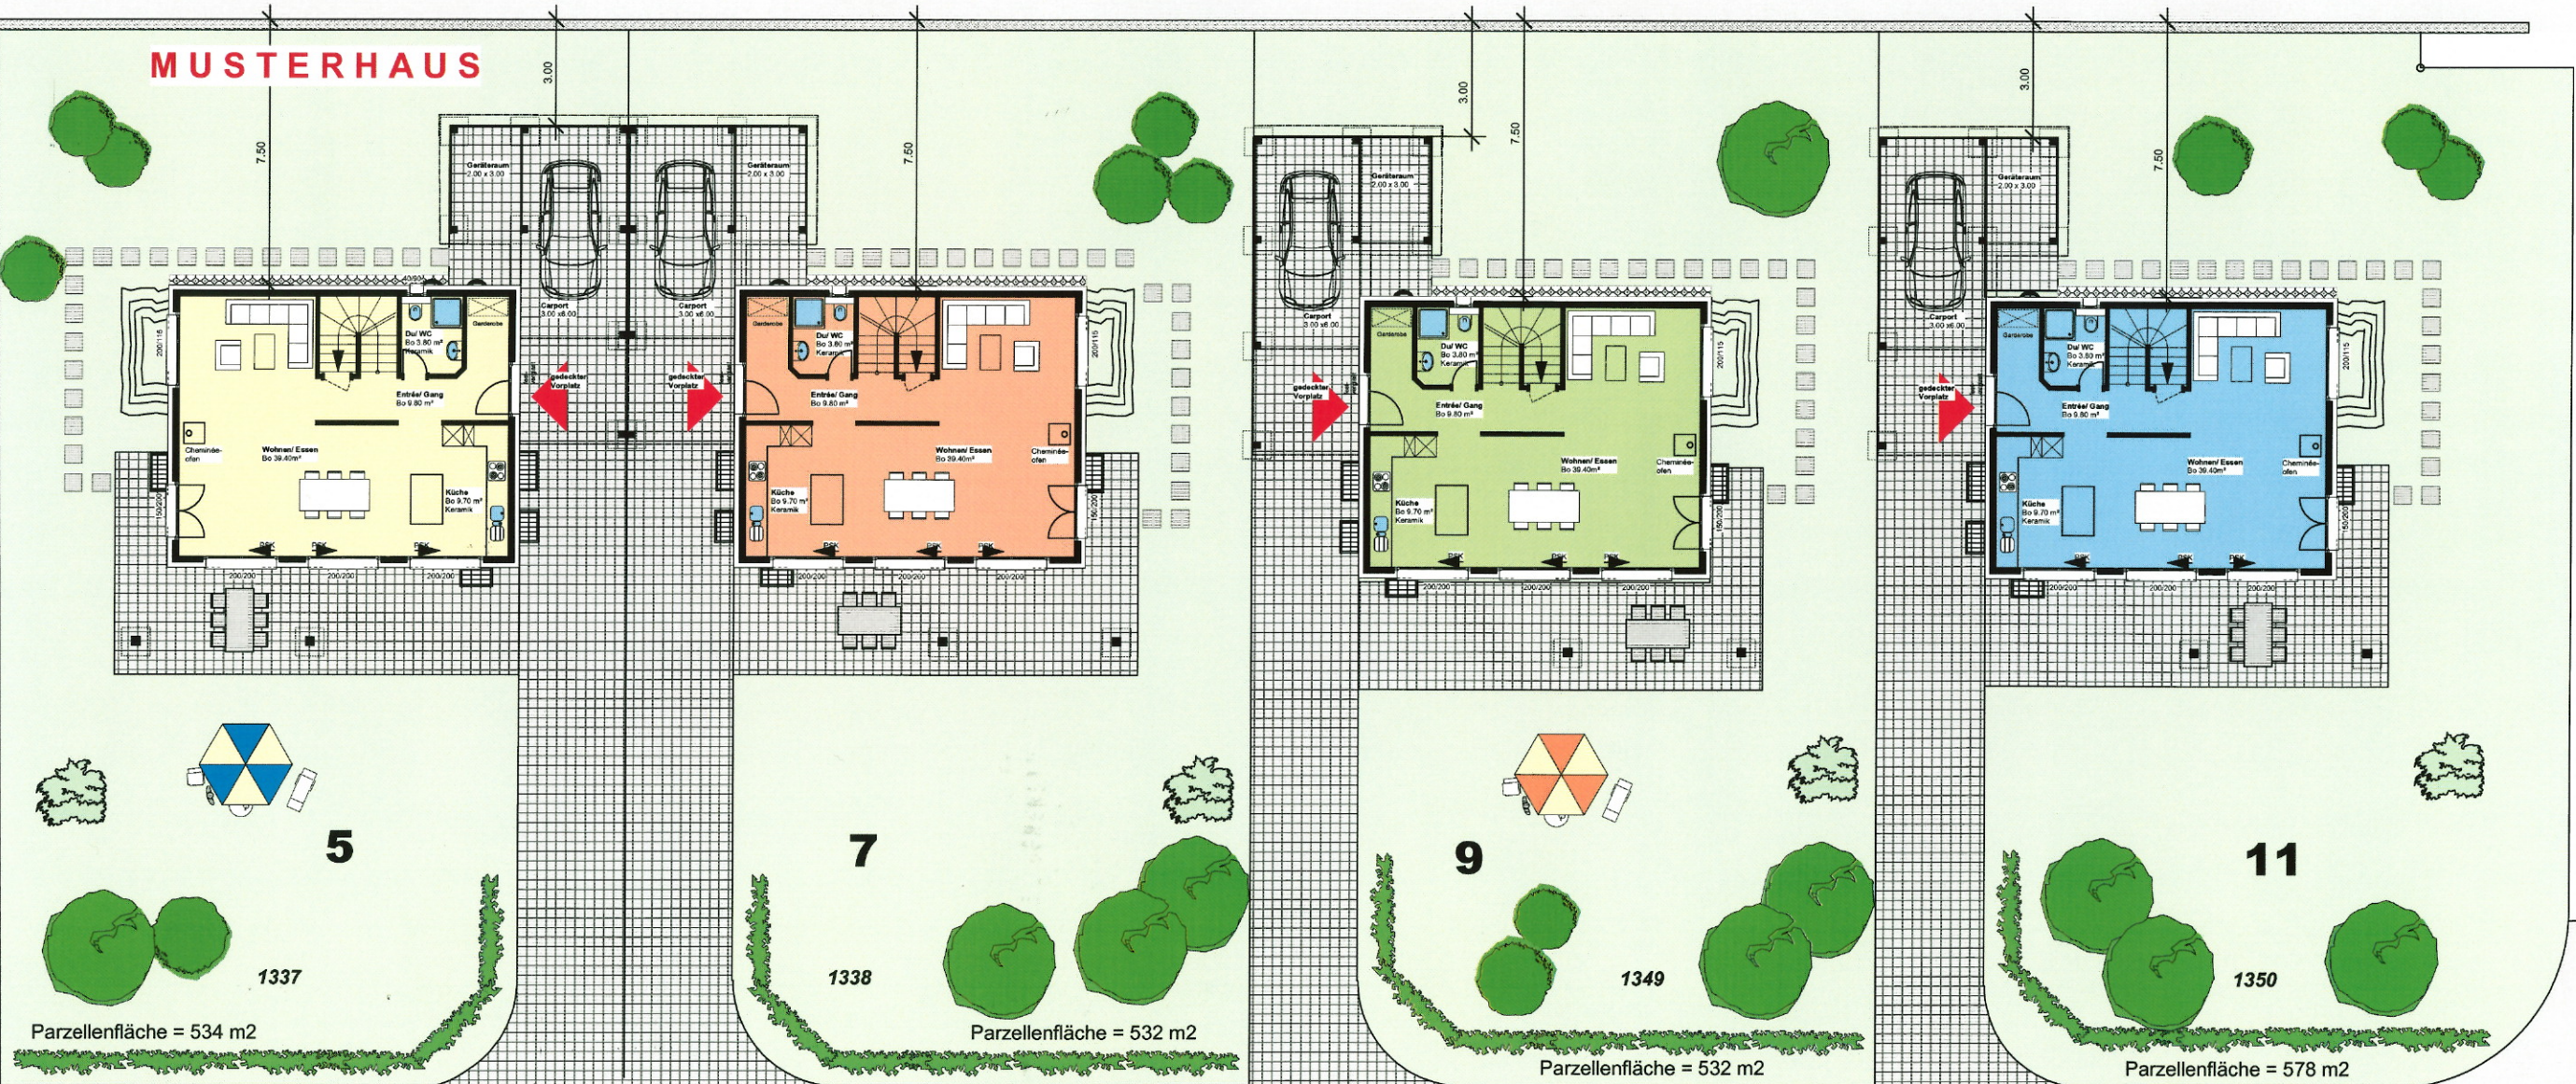

St. Ursulaweg

2. Etappe: Baustart Frühjahr 2010

