

Baugesuch Haus 5


Bauherr:	Baugesellschaft A-D-I Postfach 105, 4542 Luterbach
Objekt:	Einfamilienhaus Haus 5 Rustmattpark in Deitingen
Plan:	Baugesuch 1:100 Nord- & Westfassade
Datum:	01.04.2009 gfe rev 1.05.2009 gfe
Architekt:	Robert Gfeller, Hauptstrasse 39 4552 Derendingen

Die Bauherrschaft: _____

Der Projektverfasser: _____



Nordfassade

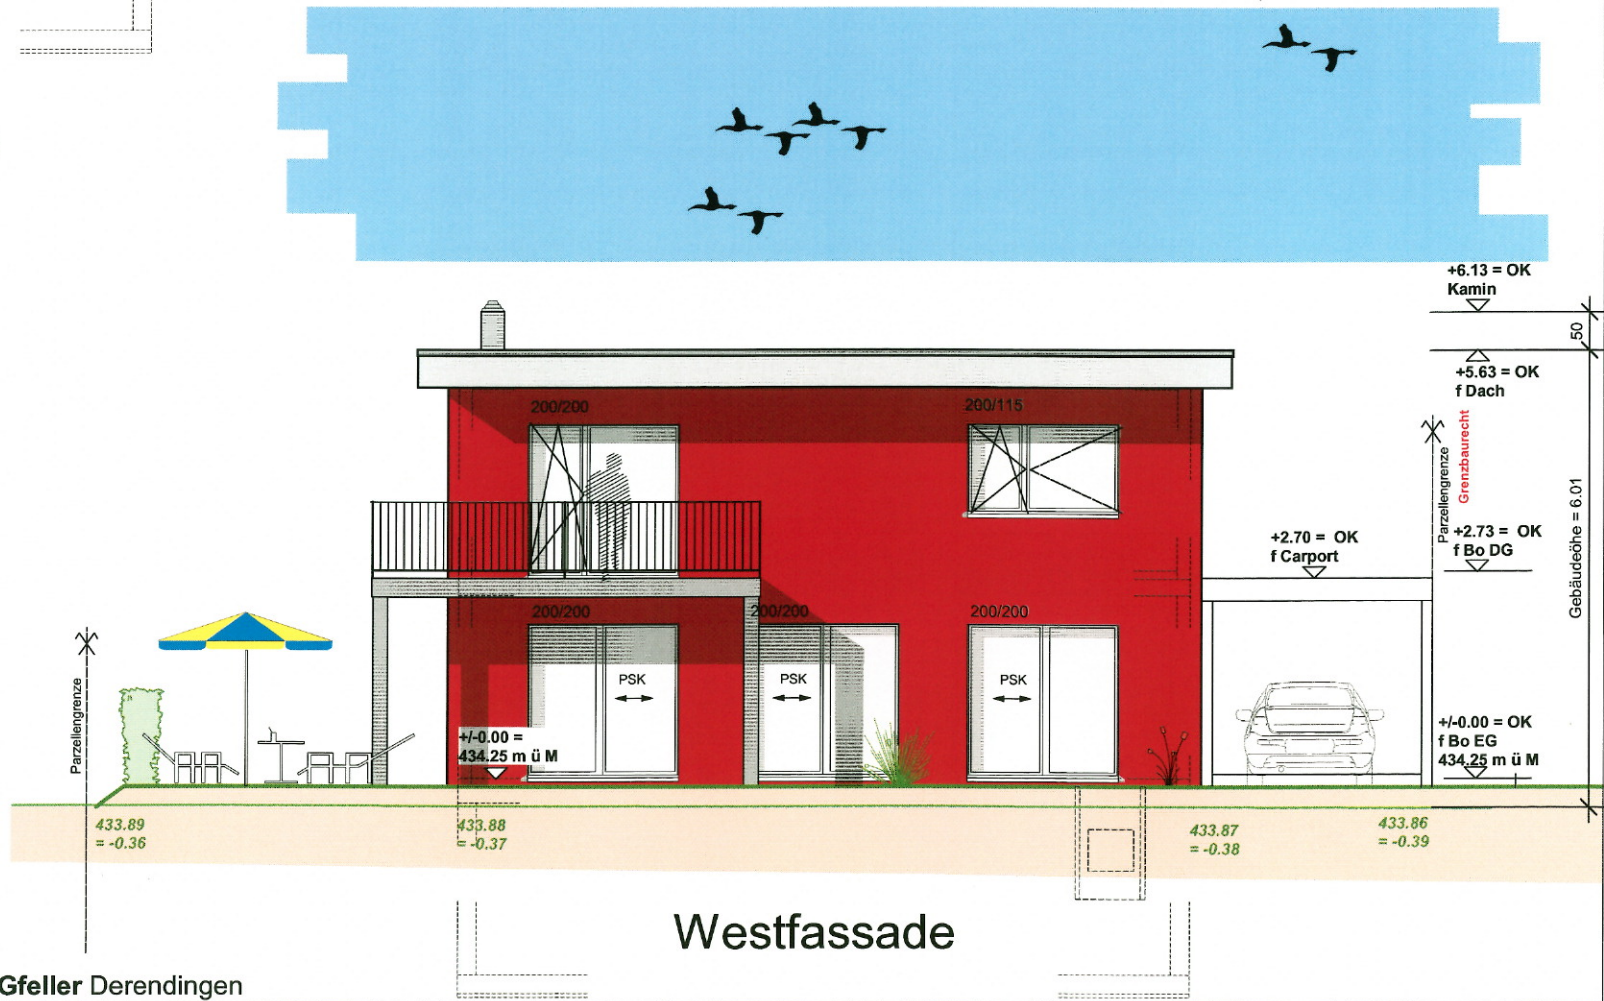

Westfassade

Fixpunkt PP 25161428 434.05 müM
= -0.20 ab EG fertig

EG fertig: +/-0.00 = 434.25 müM

ADI
Architektur-Design-Immobilien
Robert Gfeller Architekt
4552 Derendingen
Hauptstrasse 39
robertgfeller@quicknet.ch
Homepage: www.adi-hausbau.ch
Tel. / Fax 032 333 35 41 / Mobil 079 310 35 41

Architektur und Konzept sind Eigentum von A-D-I-HAUSBAU Robert Gfeller Derendingen