


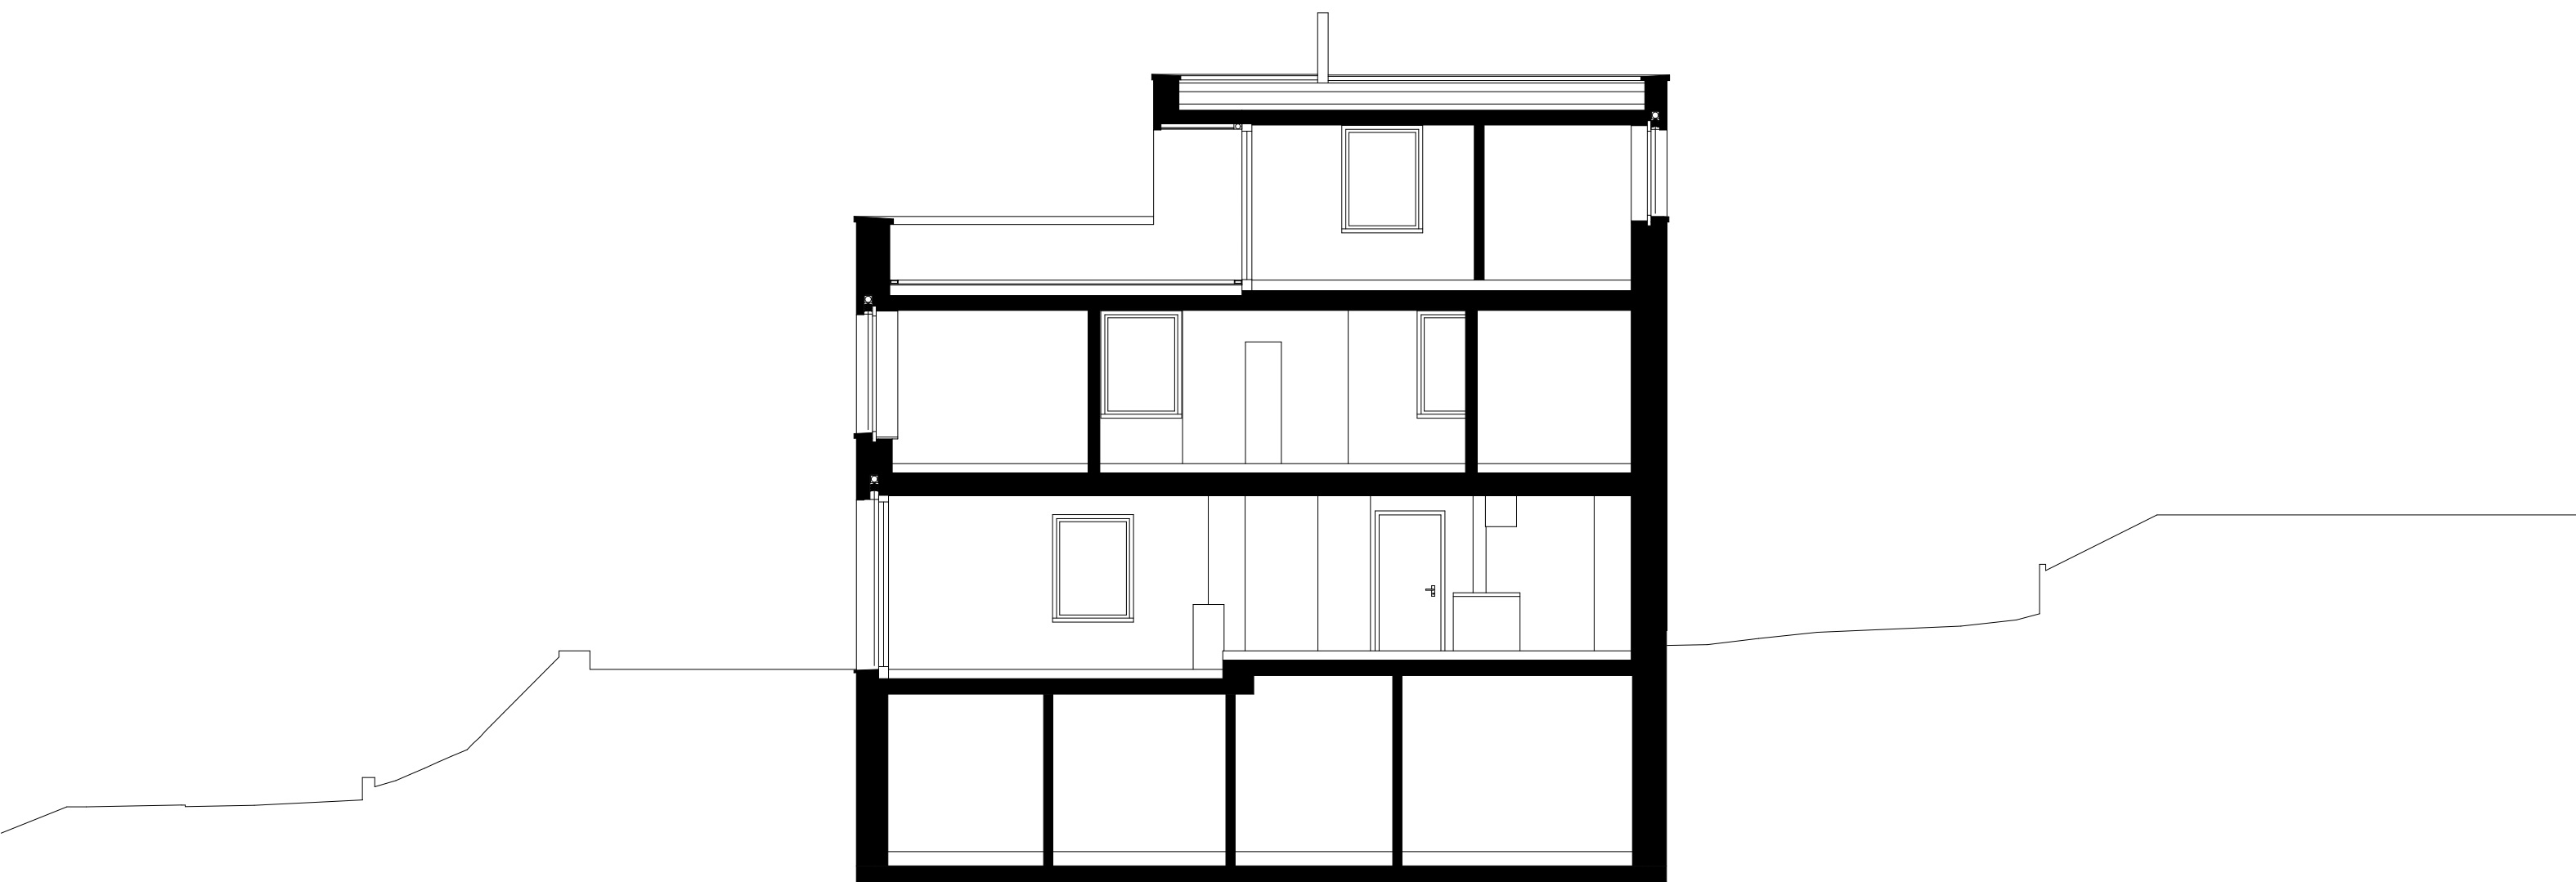

efh bohlstrasse 13 zug

publikationsplan - längsschnitt

EINFAMILIENHAUS BOHLSTRASSE
blu architektur gmbh dipl arch eth sia
baselstrasse 21 6003 luzern
tel 041 361 29 06 fax 041 361 29 08
Massstab Datum
1:100 23.03.12