


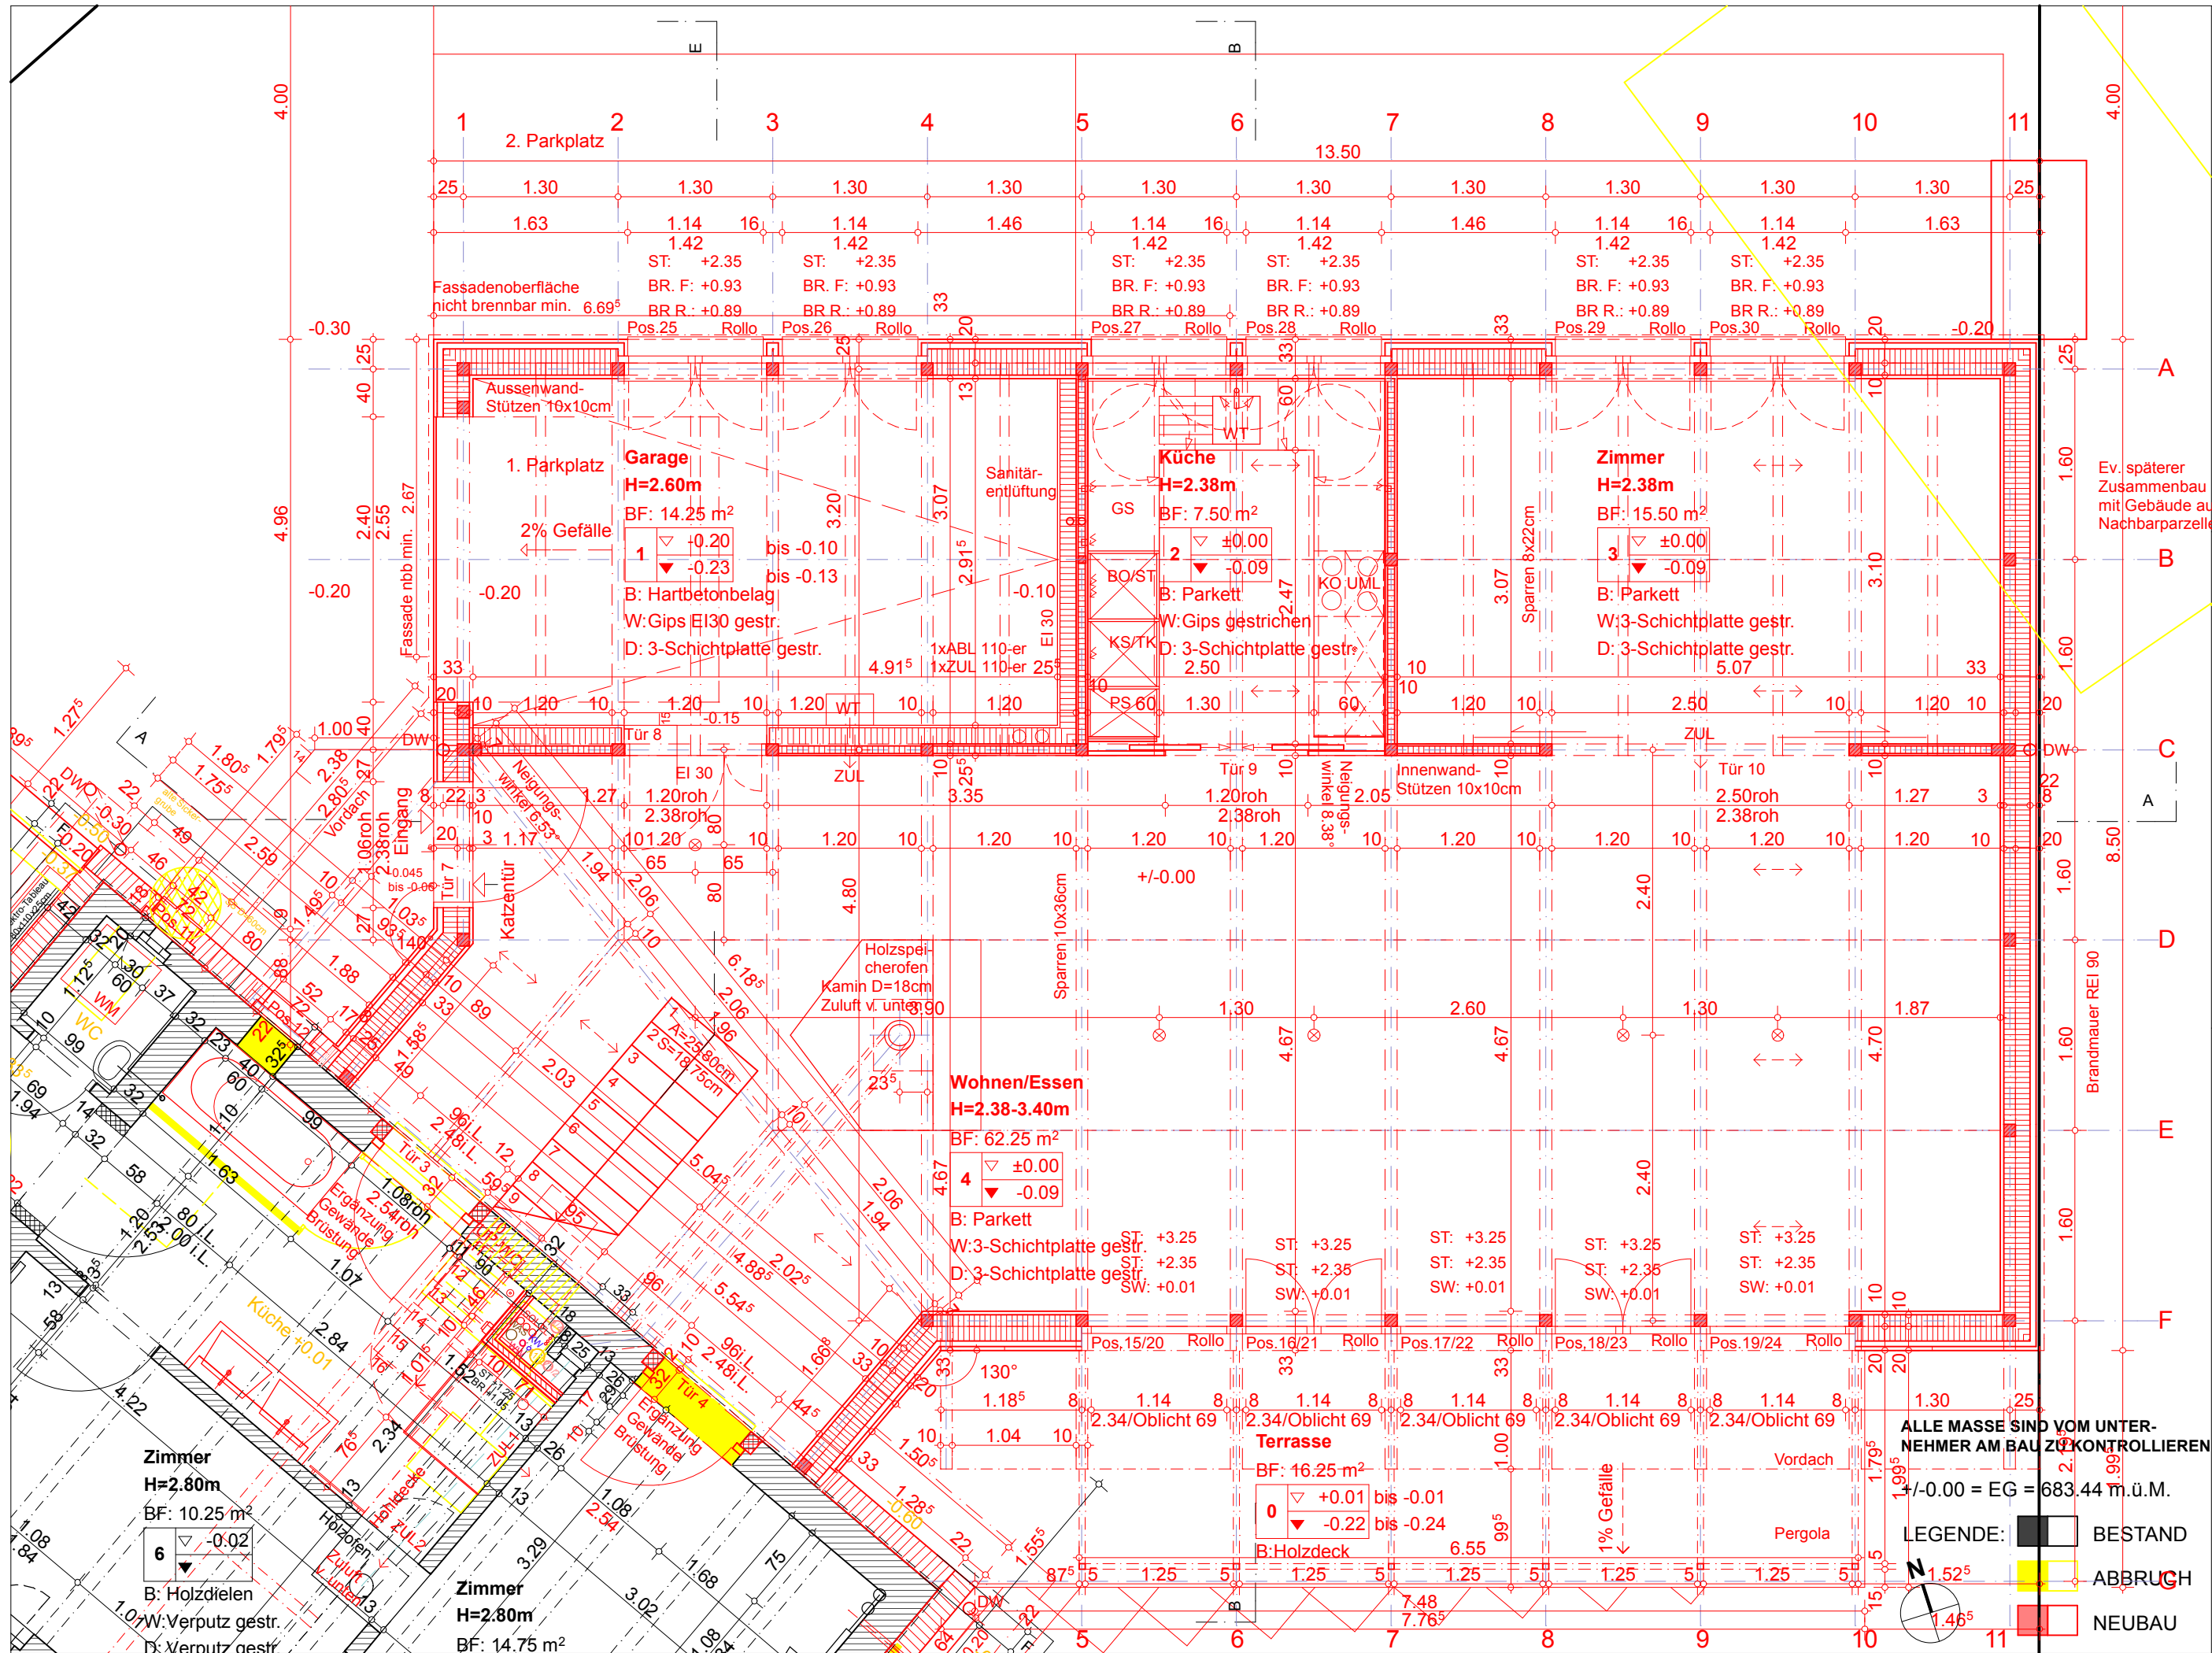

BAUVORHABEN:		AUFTRAGGEBER:			PLANVERFASSER:	
AUSFÜHRUNG UM- UND ANBAU EINFAMILIENHAUS LETTENWEG 6, 8342 WERNETSHAUSEN		Nicole Mader Marti und Lukas Marti			mmarch Mader Marti Architektur	
PLANNUMMER:	PLANTITEL:	MASSSTAB:	PLANGRÖSSE:	PROJEKTNUMMER	GEZEICHNET:	REVIDIERT:
L6-52.1	Grundriss Erdgeschoss Neubau	1:50	A3	L6/09	N. Mader Marti	11.05.11
					DATUM:	
					27.05.10	