


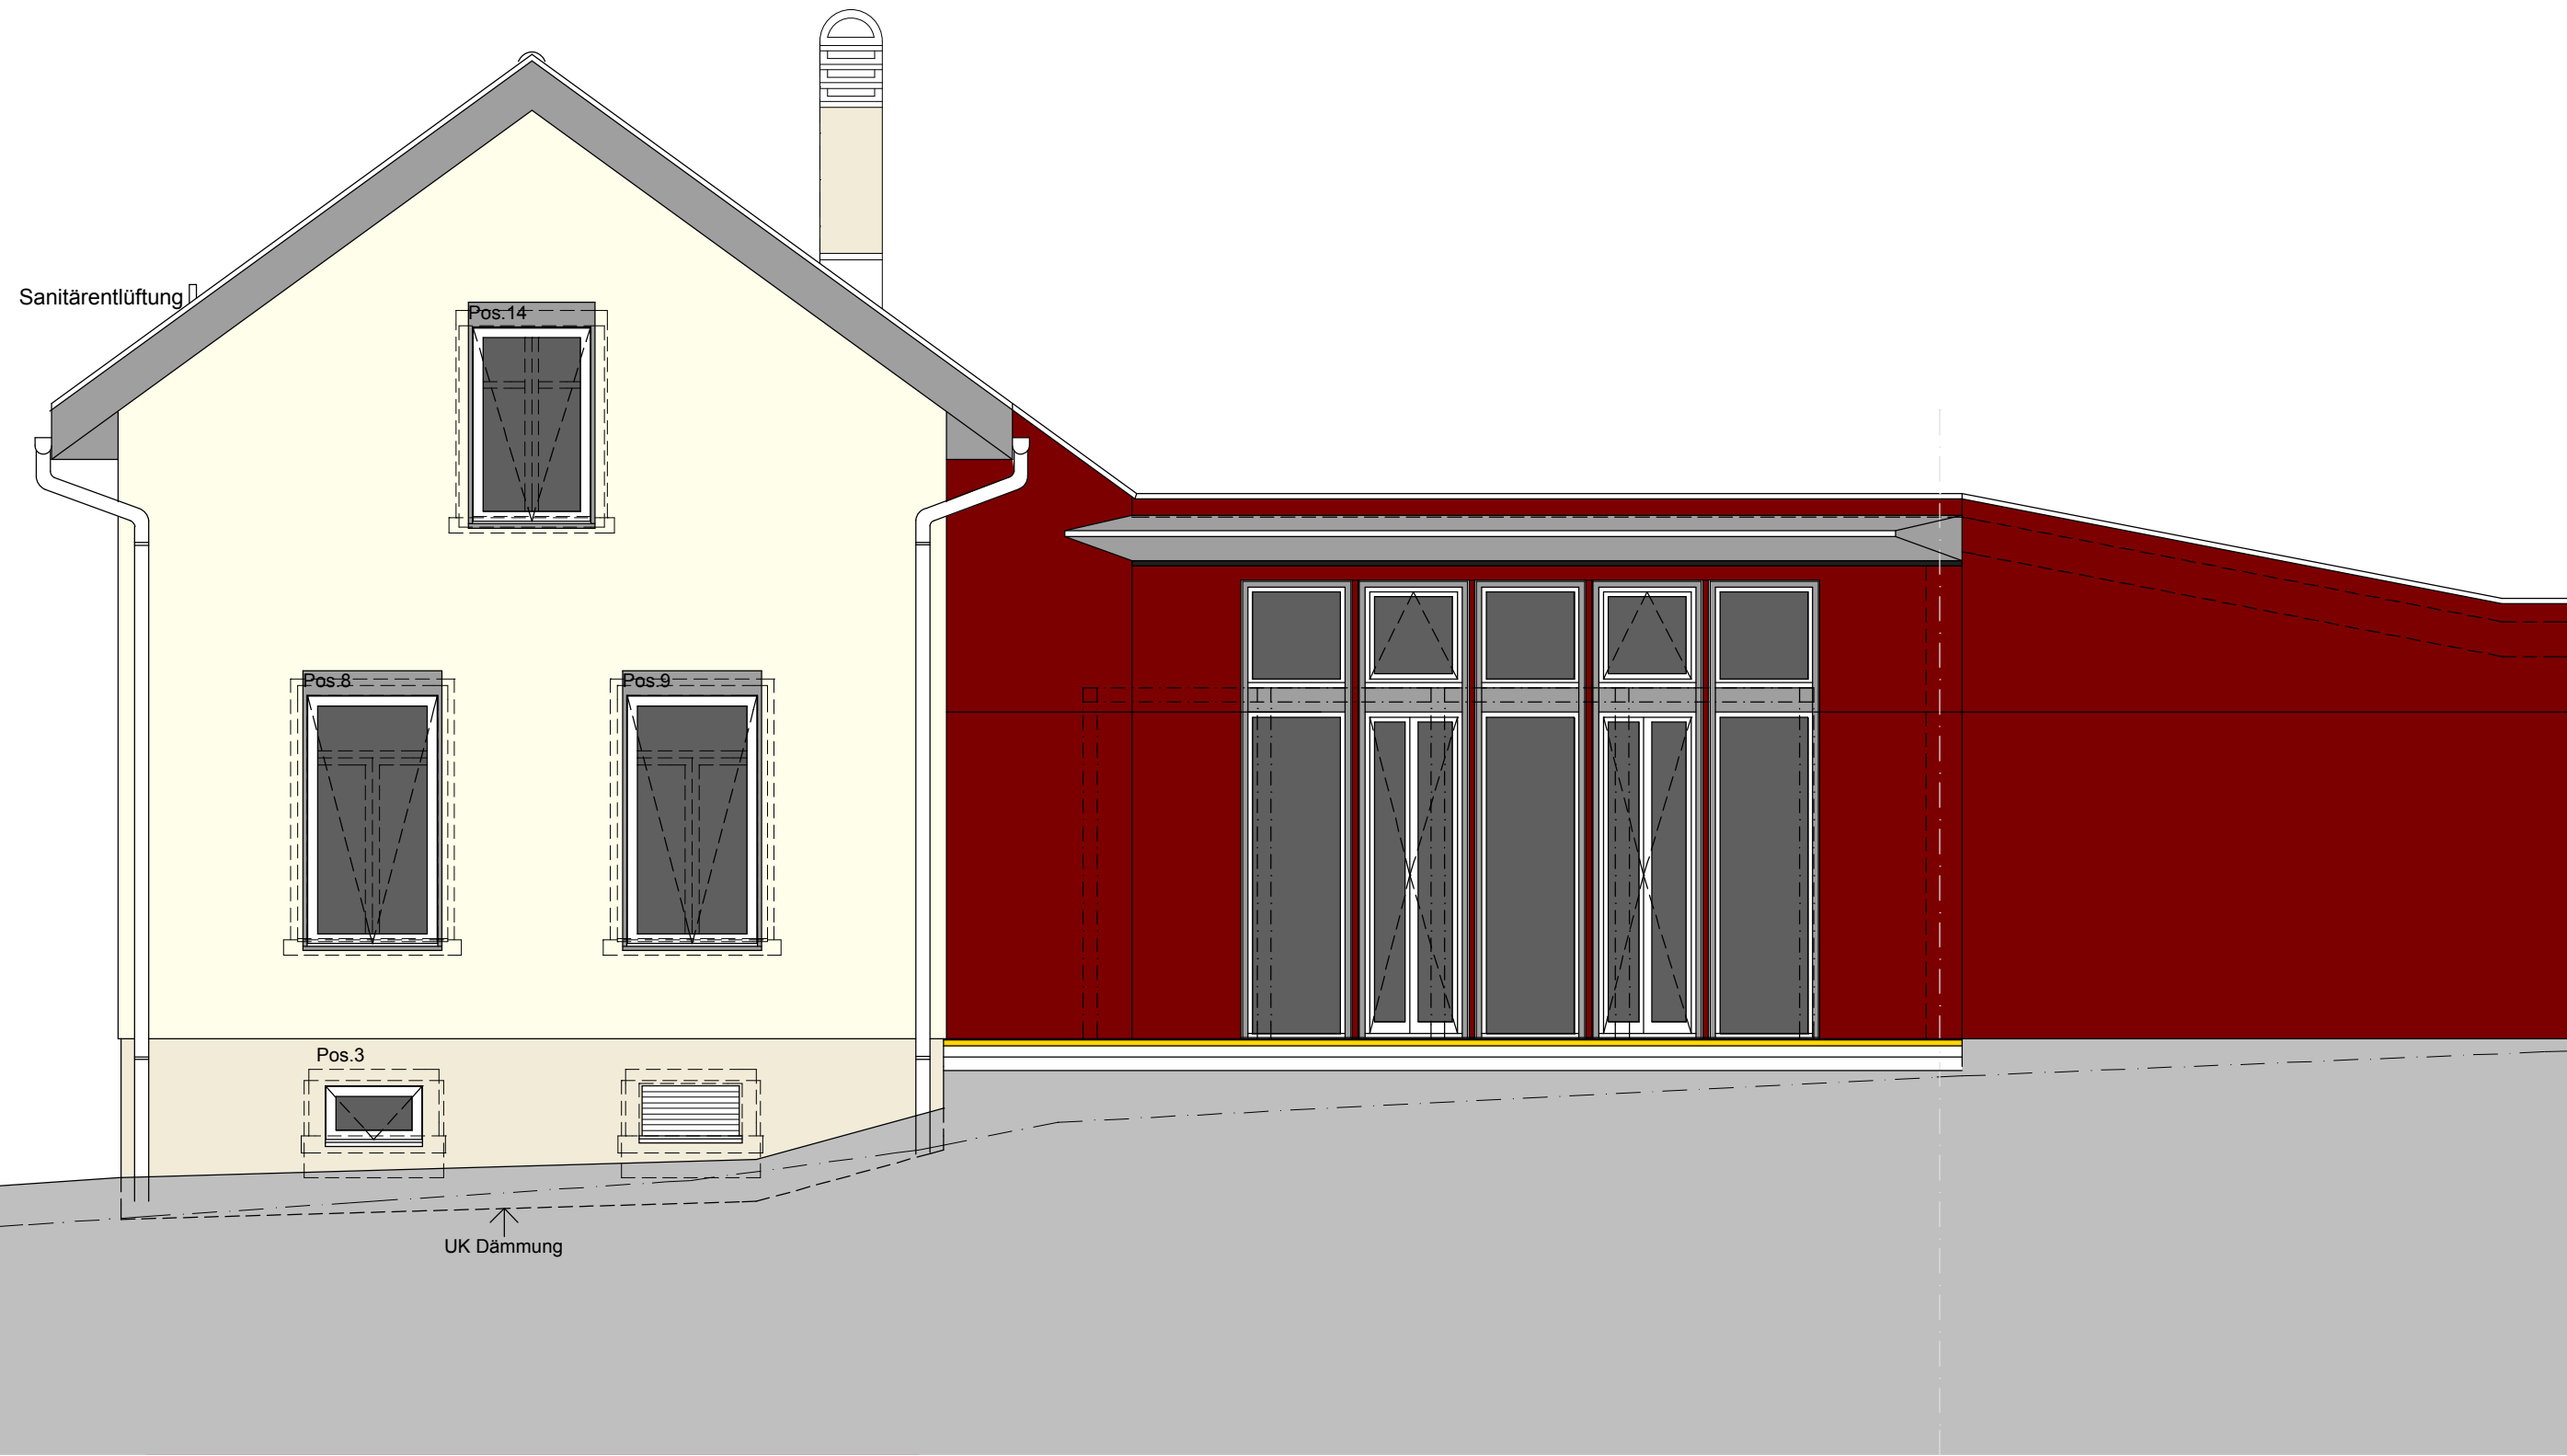

+/-0.00 = EG = 683.44 m.ü.M.

- LEGENDE:
- | | | |
|--|--|------------------|
| | | VERPUTZ/SOCKEL |
| | | DURIPANEL/ZIEGEL |
| | | HOLZ GESTRICHEN |

BAUVORHABEN: AUSFÜHRUNG UM- UND ANBAU EINFAMILIENHAUS LETTENWEG 6, 8342 WERNETSHAUSEN	AUFTRAGGEBER: Nicole Mader Marti und Lukas Marti		PLANVERFASSTER: mmarch Mader Marti Architektur	
	PLANNUMMER: L6-57.1	PLANTITEL: Südostfassade Altbau, Südostfassade Neubau Farb- und Materialkonzept	PROJEKTNUMMER: L6/09	GEZEICHNET: N. Mader Marti
			DATUM: 01.10.10	REVIDIERT: 15.04.11