Immeubles de logements

Ch. Mon-Soleil - commune de Petit-Saconnex

DOSSIER D'AUTORISATION DE CONSTRUIRE (COMPLEMENTAIRE)

plan de l'étage-type _ plan de l'attique

Atelier d'Architecture
ris_chabloz architectes SA
10 avenue de Rosemont - 1208 Genève - Suisse
Tél. 022-70 700 70 - fax 022-70 700 77- email contact@ris-chabloz.ch

0006-004c

Parcelle n°	1848-1849
Référence	DD n° 100'341
Echelle	1:100
Date	le 10 avril 2007
Edition	01

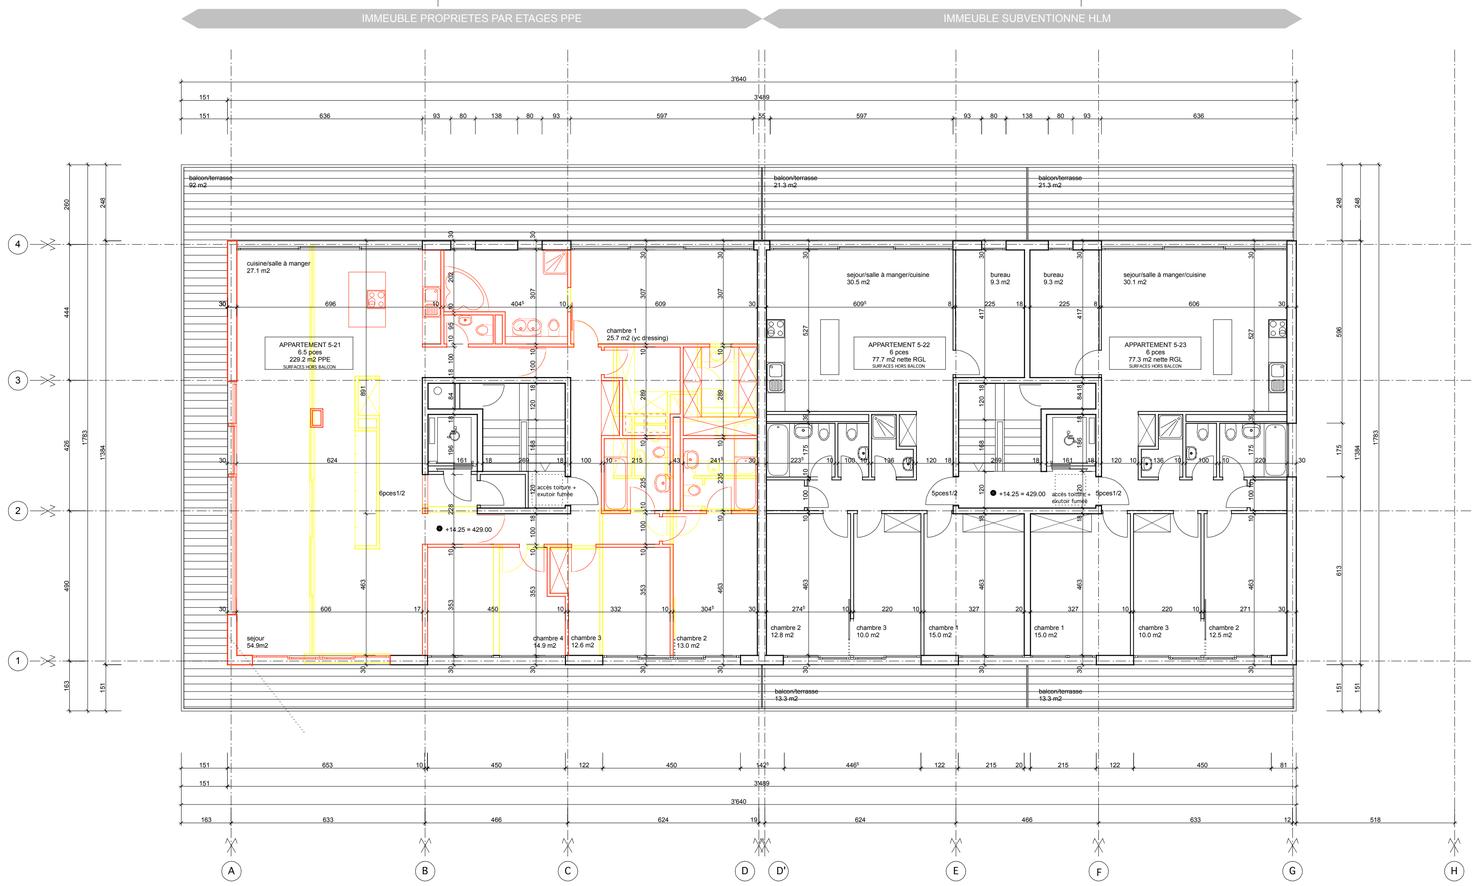

ETAGE TYPE

+2.90 = + 418.25 m

+5.80 = + 421.25 m

+8.70 = + 424.05 m

+11.60 = + 426.95 m

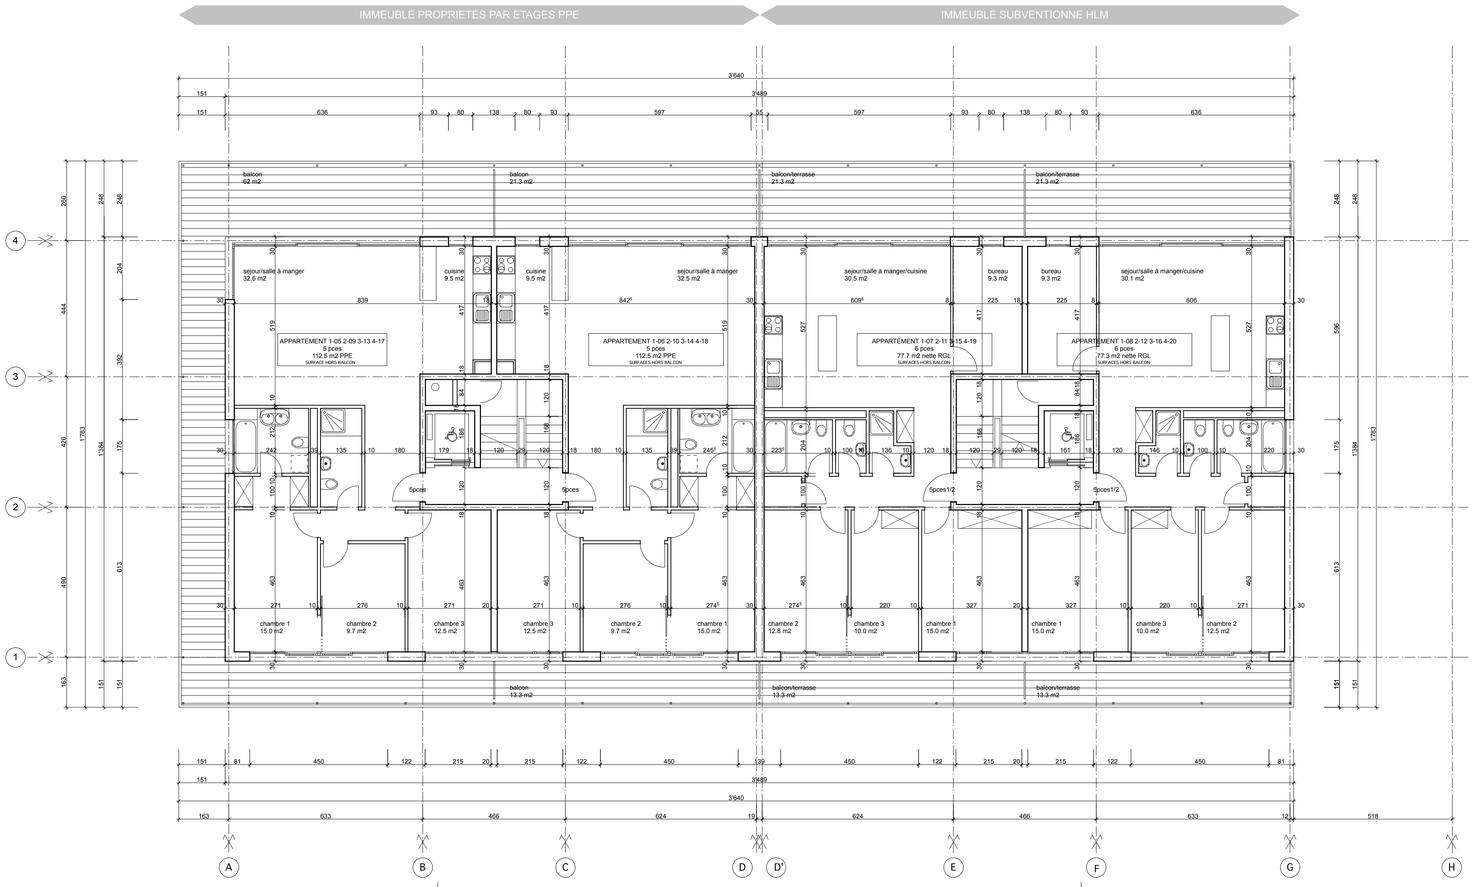

ATTIQUE

+14.50 = + 429.85 m