


dg 1:100

projekt

bauherr

architekt

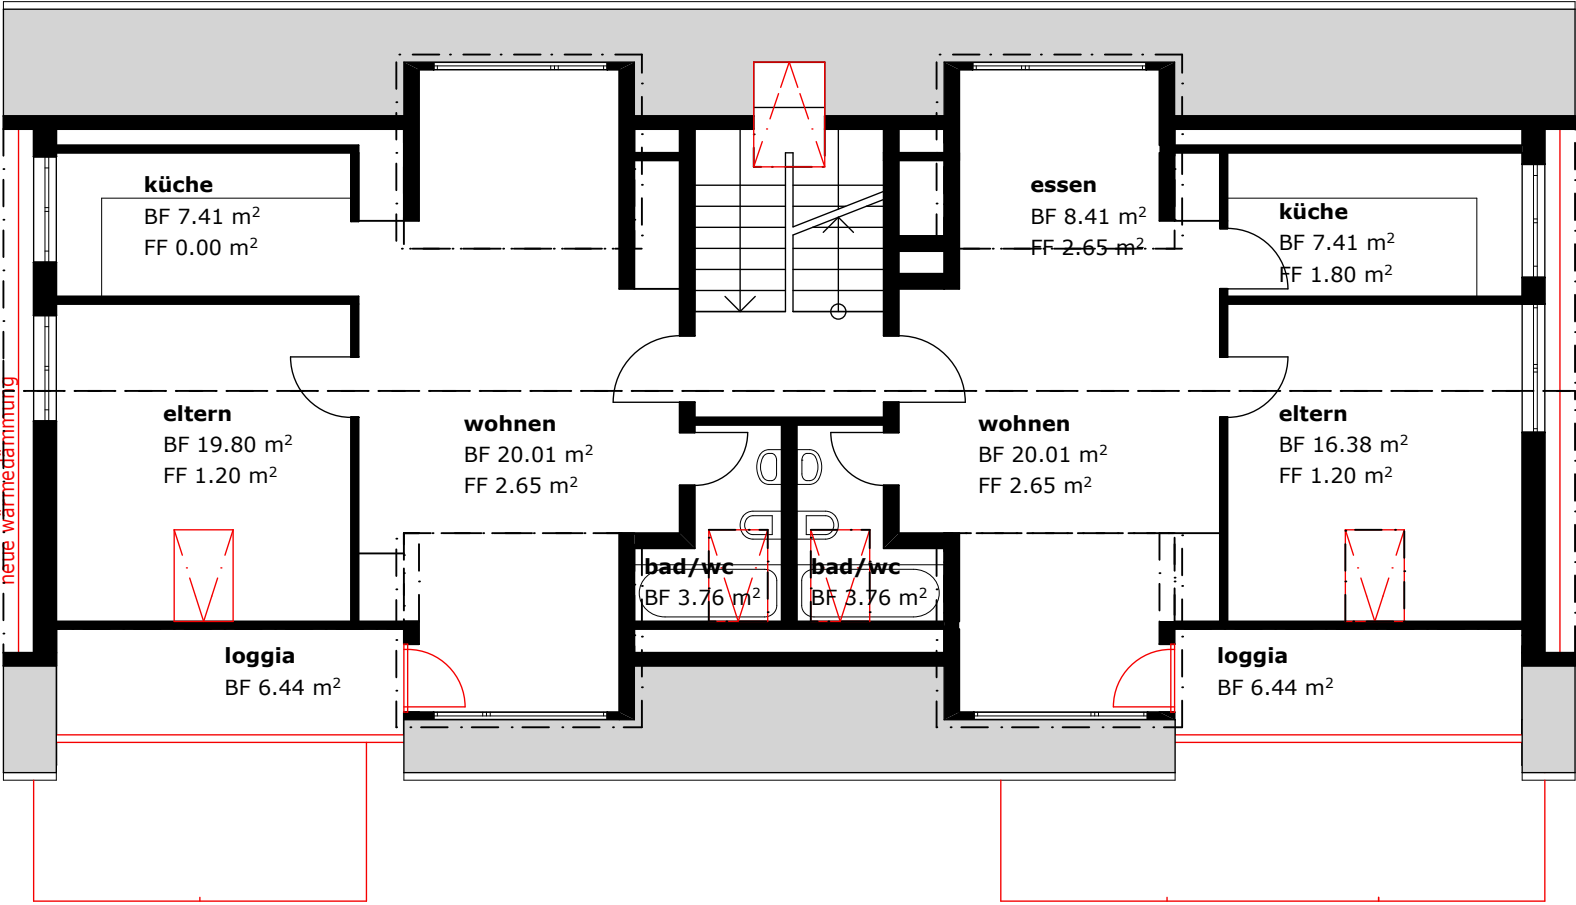

LPB Architekten AG

Im Sonnenhof 4
Tel 071 672 67 65

8280 Kreuzlingen
Fax 071 672 67 66

www.lpb-architekten.ch
info@lpb-architekten.ch