nordfassade 1:100

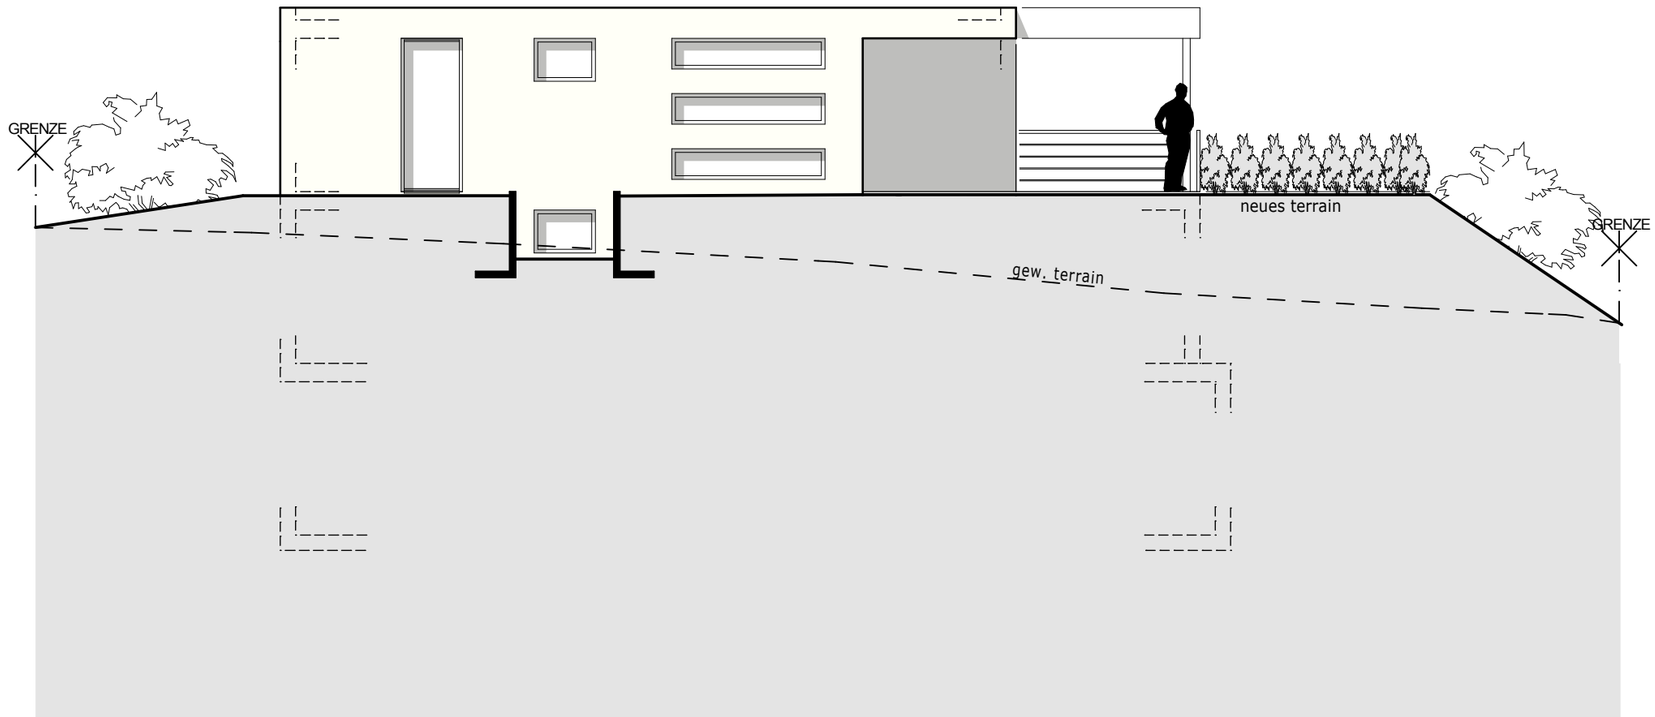

projekt

efh rogg, magden
parzelle 354

unter den reben, 4312 magden

bauherr

marco rogg
vorderbergweg 2

4106 therwil

architekt

LPB Architekten AG

Im Sonnenhof 4
Tel 071 672 67 65

8280 Kreuzlingen
Fax 071 672 67 66

www.lpb-architekten.ch
info@lpb-architekten.ch

179-09-63 02.06.2009/LJ