



westfassade 1:100

efh rogg, magden
parzelle 354

unter den reben, 4312 magden

marco rogg
vorderbergweg 2

4106 therwil

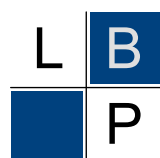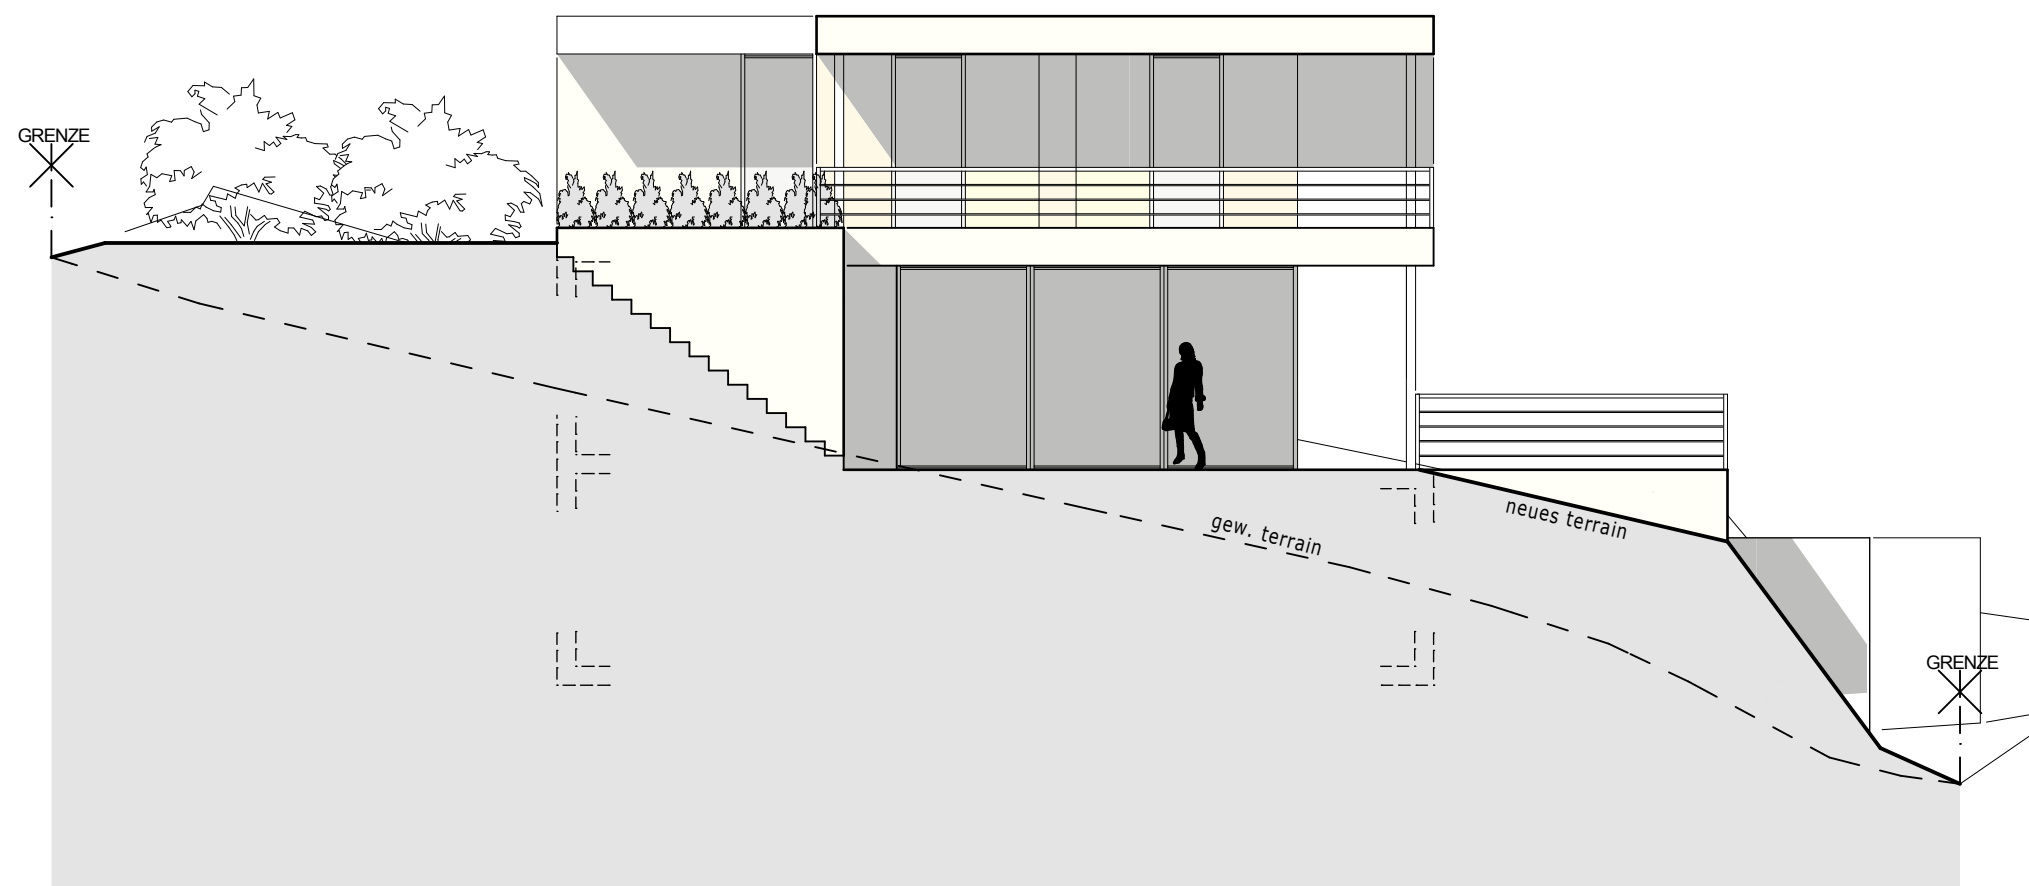

LPB Architekten AG

Im Sonnenhof 4 8280 Kreuzlingen www.lpb-architekten.ch
Tel 071 672 67 65 Fax 071 672 67 66 info@lpb-architekten.ch