




ARCHITEKTURBÜRO BAUMSCHLAGER & EBERLE	Bearbeitung Büro NIC WALLIMANN LOCHAU	Datum Bearbeitung 08.06.2007	Freigabe DIETMAR EBERLE	Datum Freigabe 05.06.2007
Projektnummer Projektname 0000 ETH E-SCIENCE-LAB	Standort ZÜRICH CH	Publikationsplan SCHWARZPLAN	Masstab 1:10000	Fertigstellung --
Dateiname Abisplan BEPR_ETH_E-SCIENCE-LAB_PLAENE_070605.2d	Dateiname PDF BEPR_EZH_E-SCIENCE-LAB_SCHWARZPLAN_070608.pdf			

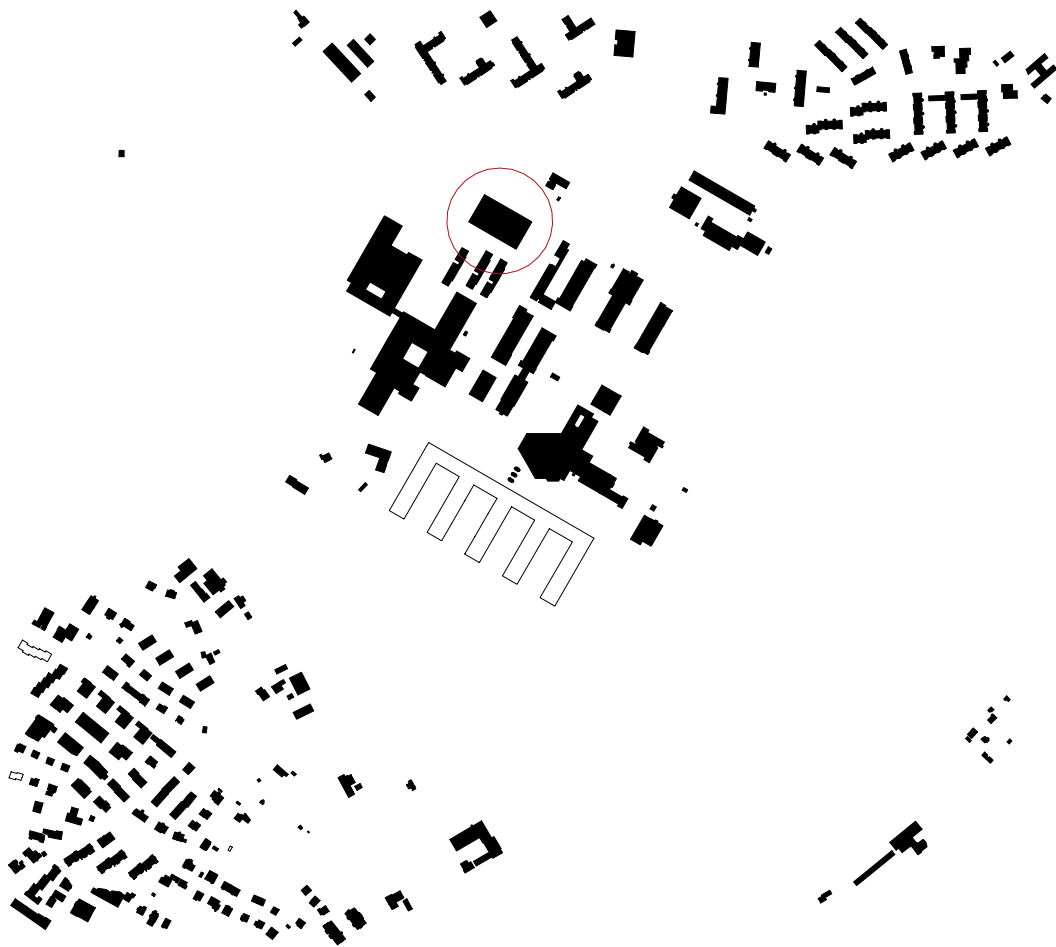


0 100 200 500 m

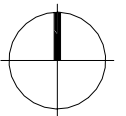


ARCHITEKTURBÜRO BAUMSCHLAGER & EBERLE	Bearbeitung Büro NIC WALLIMANN LOCHAU	Datum Bearbeitung 08.06.2007	Freigabe DIETMAR EBERLE	Datum Freigabe 08.06.2007
Projektnummer Projektname 0000 ETH E-SCIENCE-LAB	Standort ZÜRICH CH	Publikationsplan ERDGESCHOSS	Massstab 1:300	Fertigstellung -
Dateiname Abisplan BEPR_ETH_E-SCIENCE-LAB_PLAENE_070605.2d	Dateiname PDF BEPR_EHT_E-SCIENCE-LAB_ERDGESCHOSS_070608.pdf			

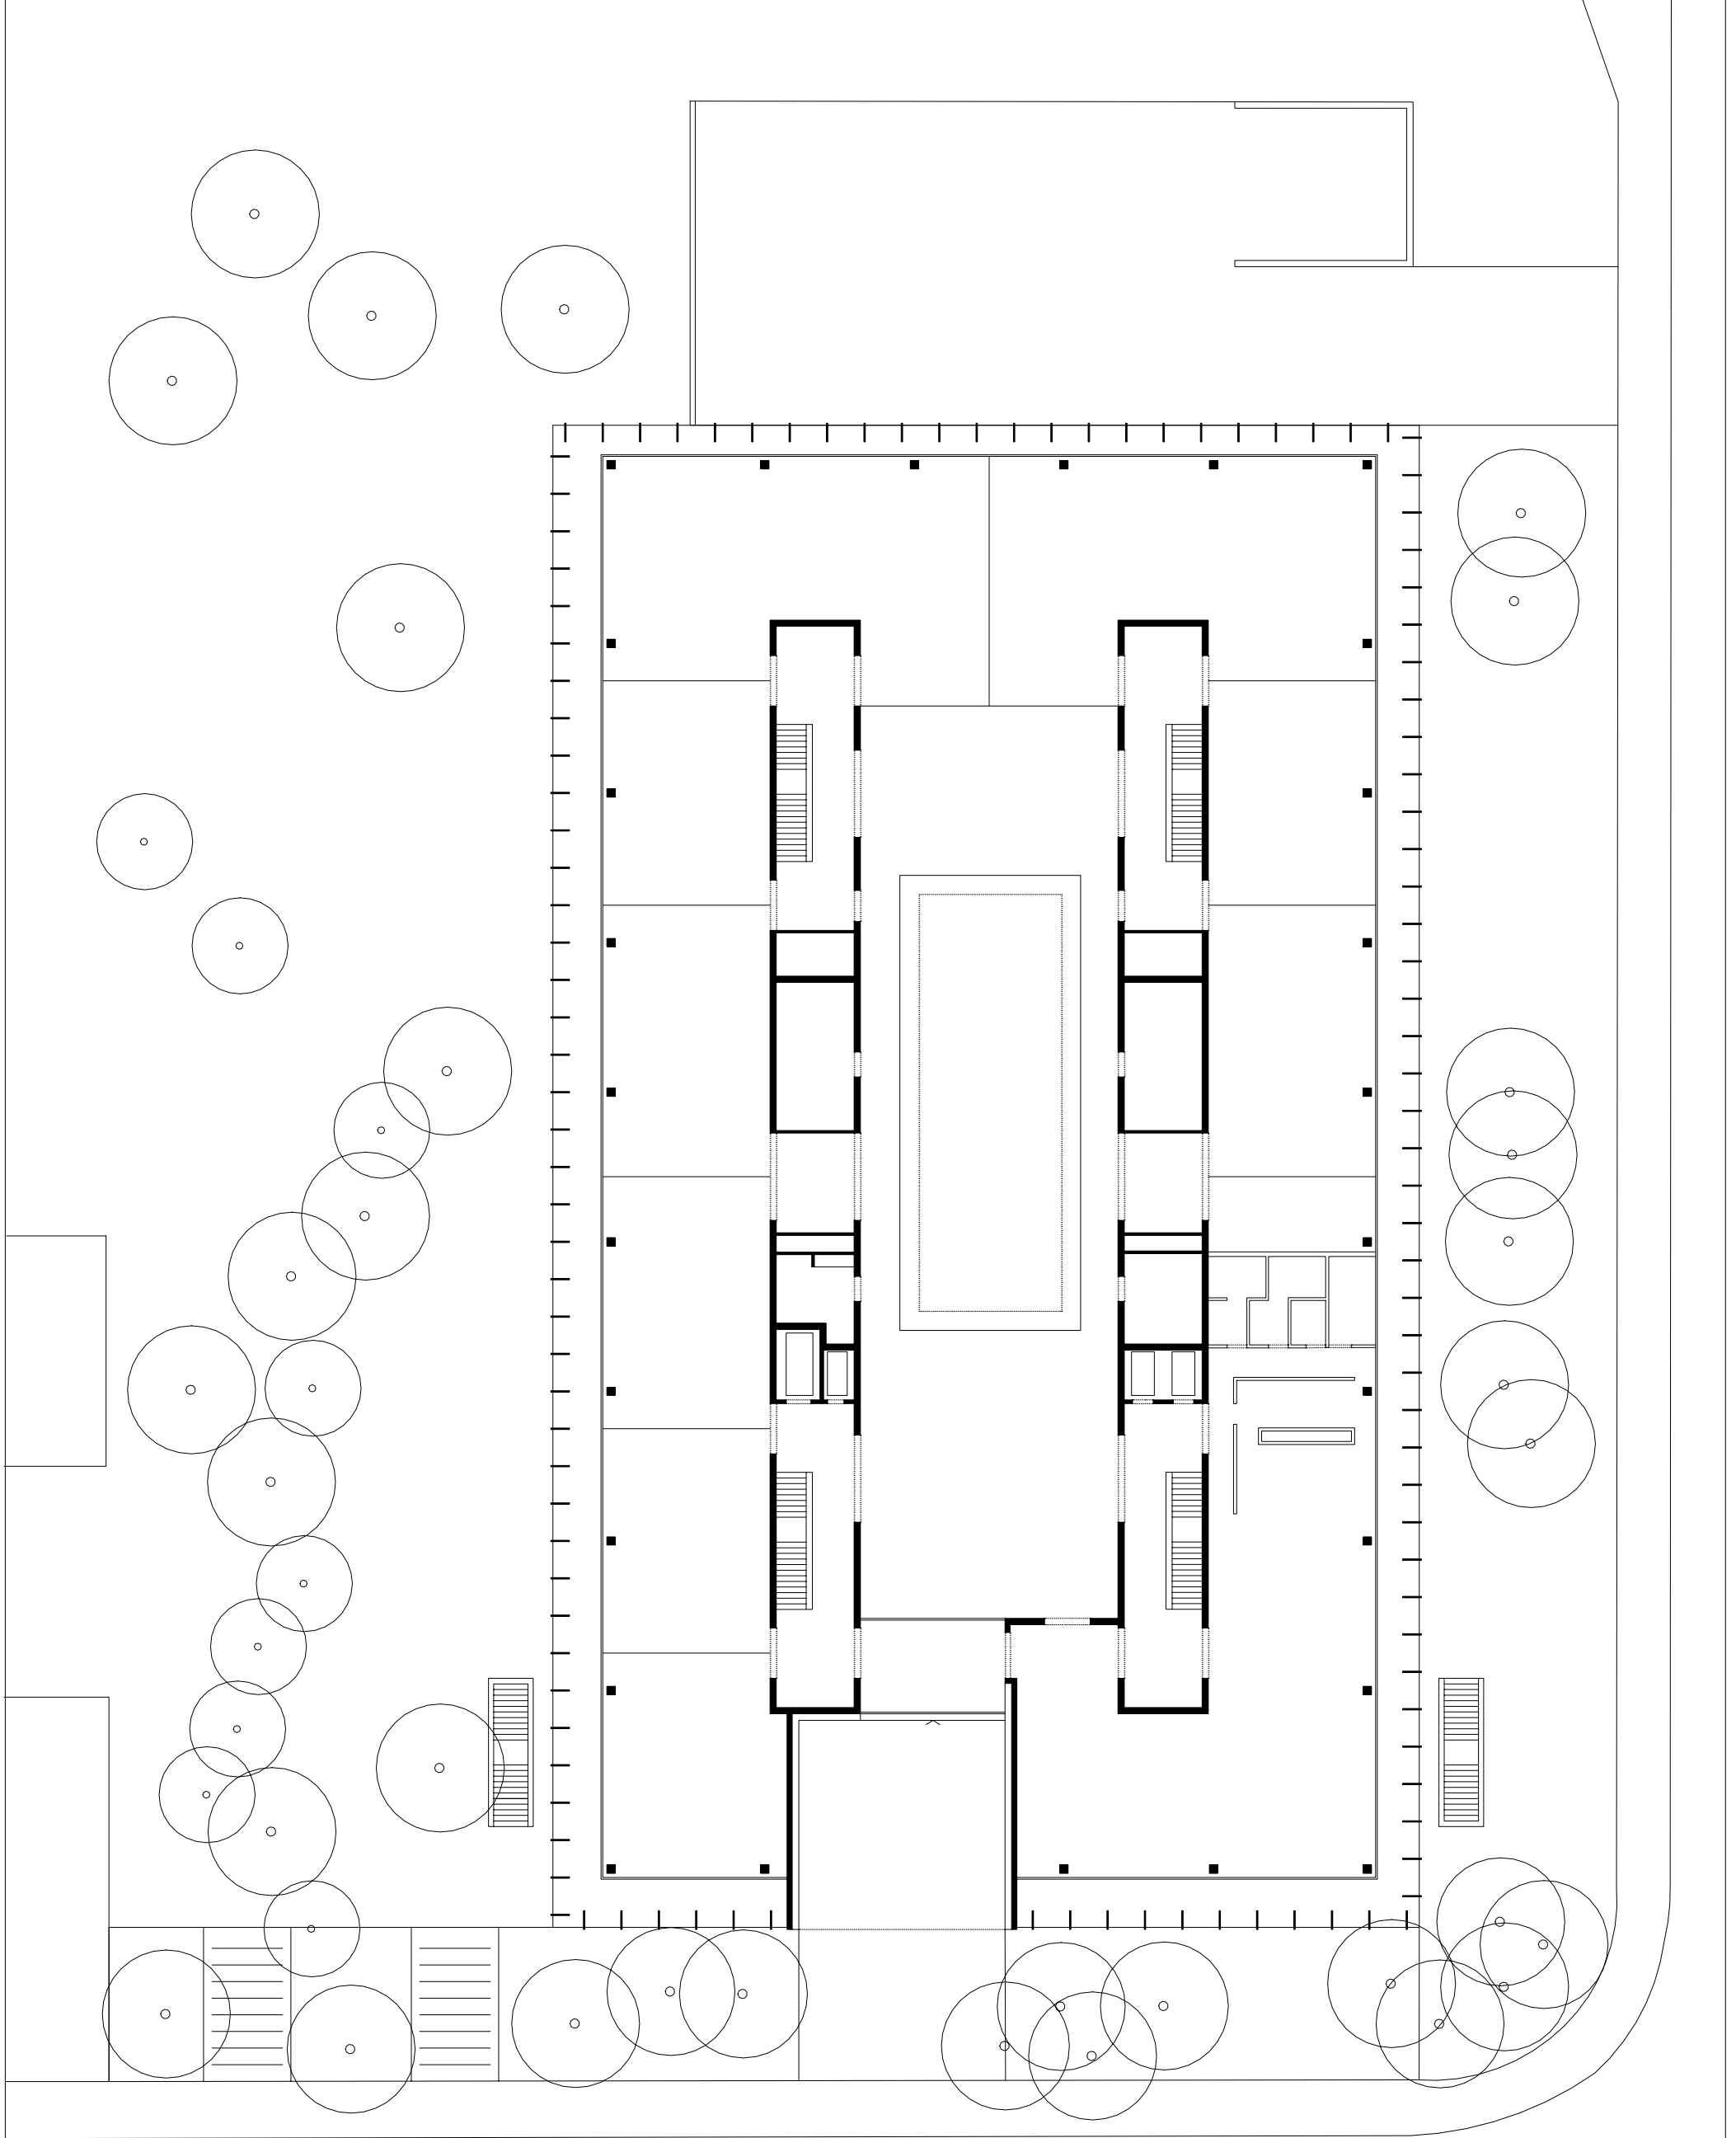

ARCHITEKTURBÜRO BAUMSCHLAGER & EBERLE	Bearbeitung Büro NIC WALLIMANN LOCHAU	Datum Bearbeitung 08.06.2007	Freigebe DIETMAR EBERLE	Datum Freigabe 05.06.2007
Projektnummer Projektname 0000 ETH E-SCIENCE-LAB	Standort ZÜRICH CH	Publikationsplan REGELGESCHOSS	Massstab 1:300	Fertigstellung -
Dateiname Abisplan BEPR_ETH_E-SCIENCE-LAB_PLAENE_070605.2d	Dateiname PDF BEPR_EHT_E-SCIENCE-LAB_REGELGESCHOSS_070608.pdf			

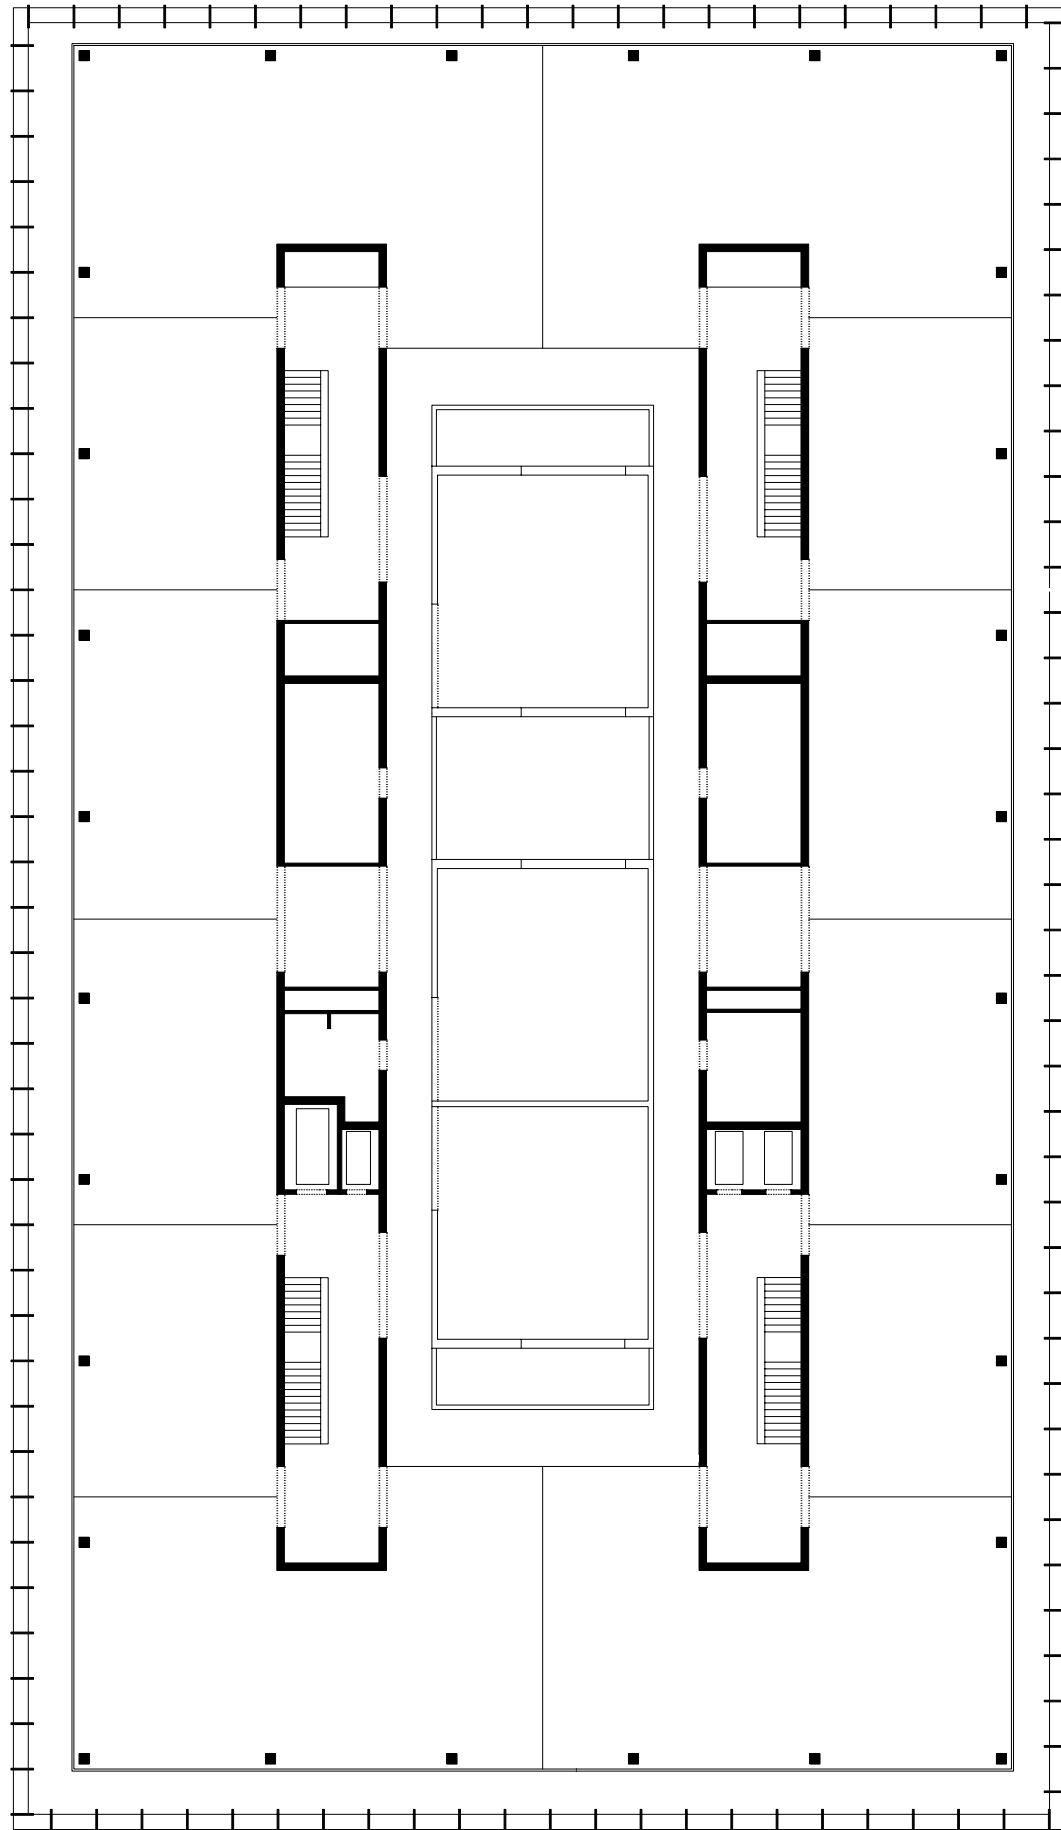

ARCHITEKTURBÜRO BAUMSCHLAGER & EBERLE	Bearbeitung Büro MICHAELA EBERLE LOCHAU	Datum Bearbeitung 08.06.2007	Freigabe DIETMAR EBERLE	Datum Freigabe 05.06.2007
Projektnummer Projektname 0000 ETH E-SCIENCE-LAB	Standort ZÜRICH CH	Publikationsplan REGELGESCHOSS	Massstab 1:300	Fertigstellung -
Dateiname Abisplan BEPR_ETH_E-SCIENCE-LAB_PLAENE_070605.2d	Dateiname PDF BEPR_EHT_E-SCIENCE-LAB_SCHNITT_070608.pdf			

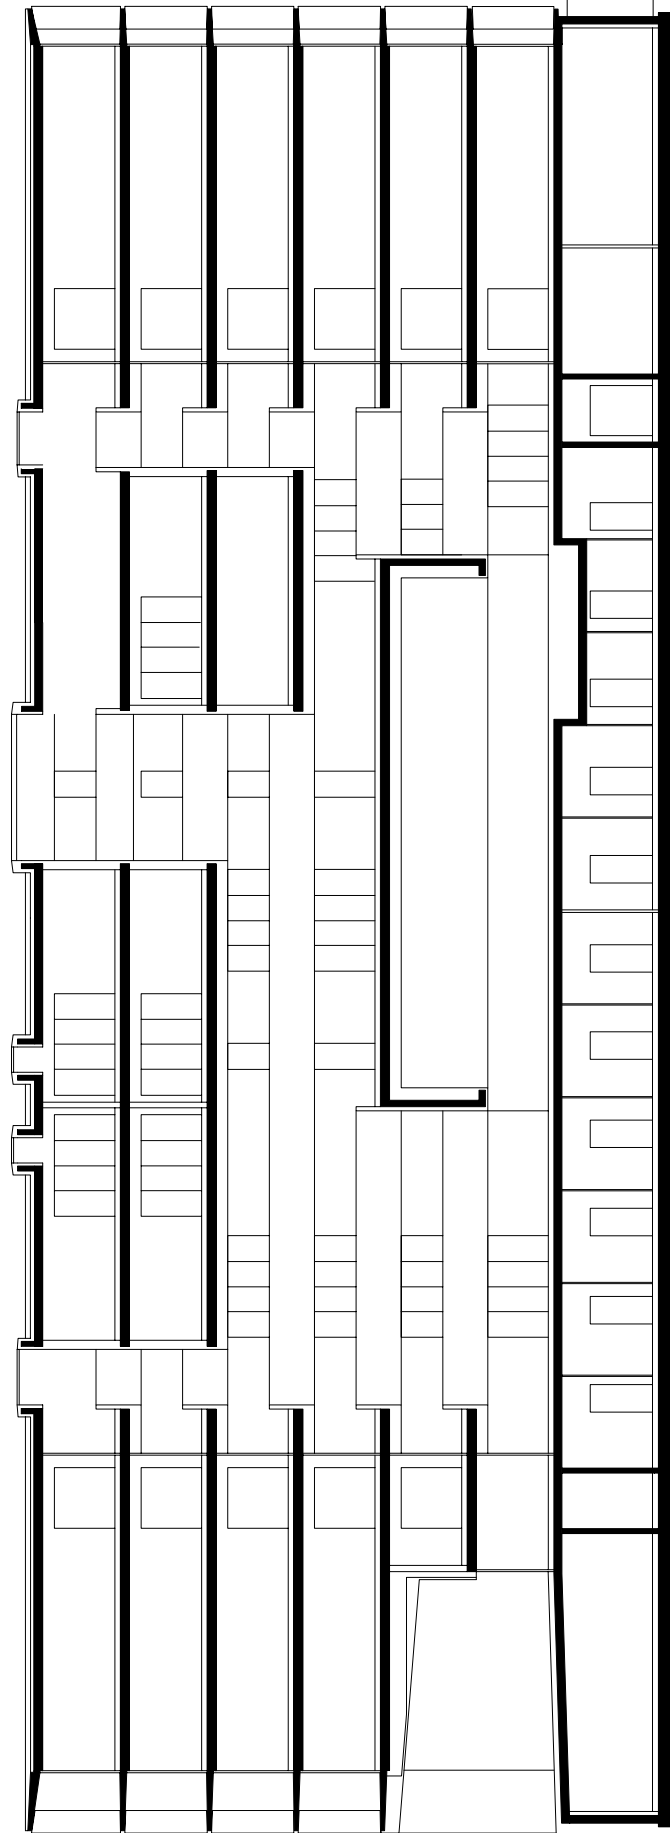

0 1 2 5 20 m