



0 1 2 3 5 10 m




Schnitt- | Fassadenpläne
Dienstgebäude 01 SBB (Remisenersatz) Zug

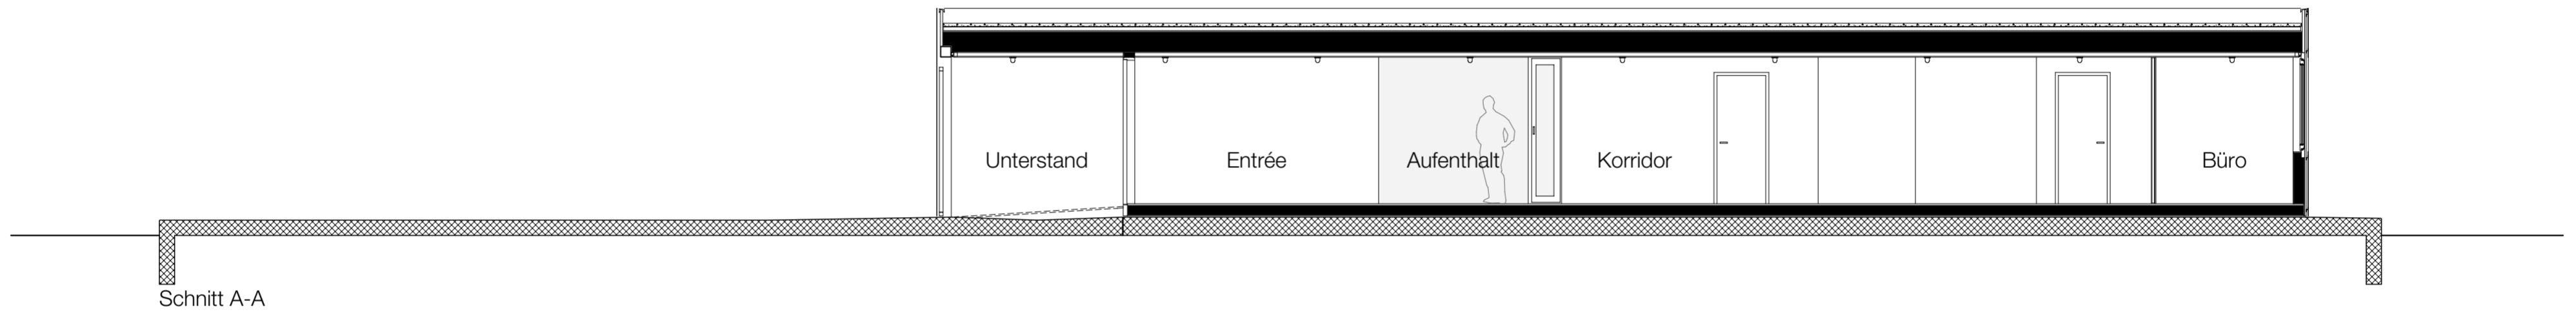

Schnitt A-A

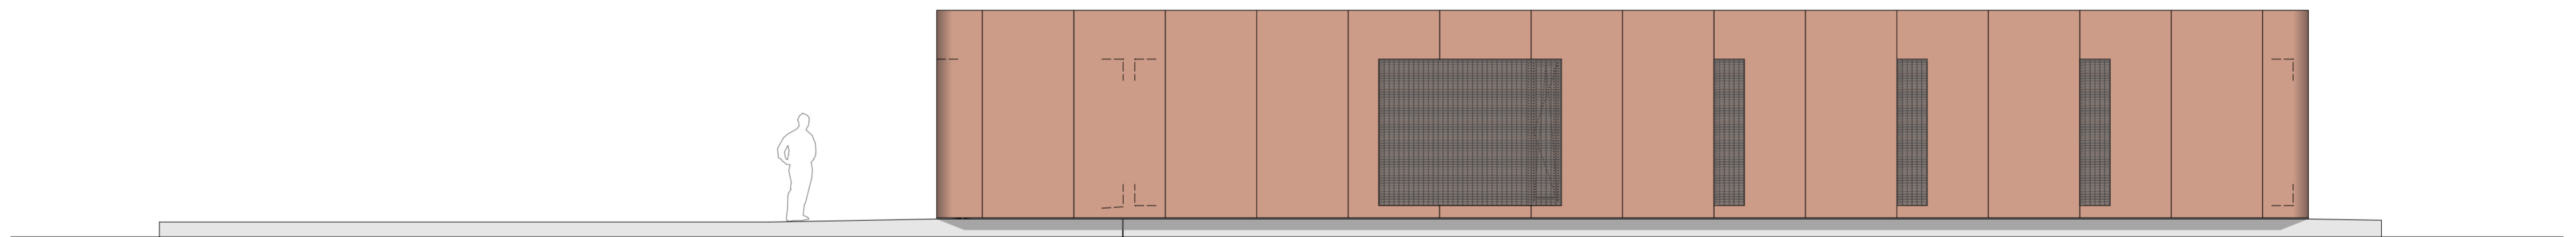

Ostfassade

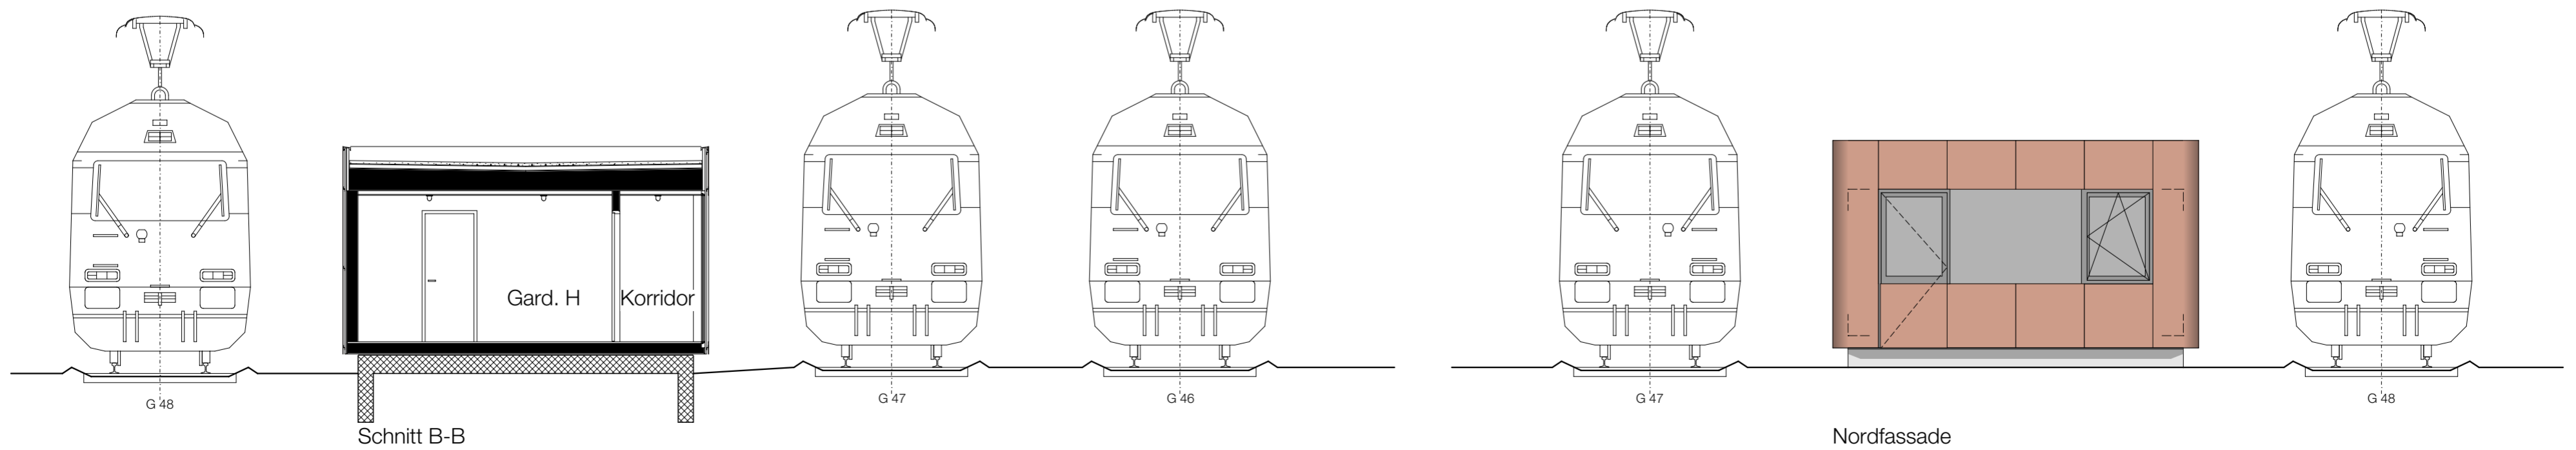

Schnitt B-B

Nordfassade