


FACADE NORD

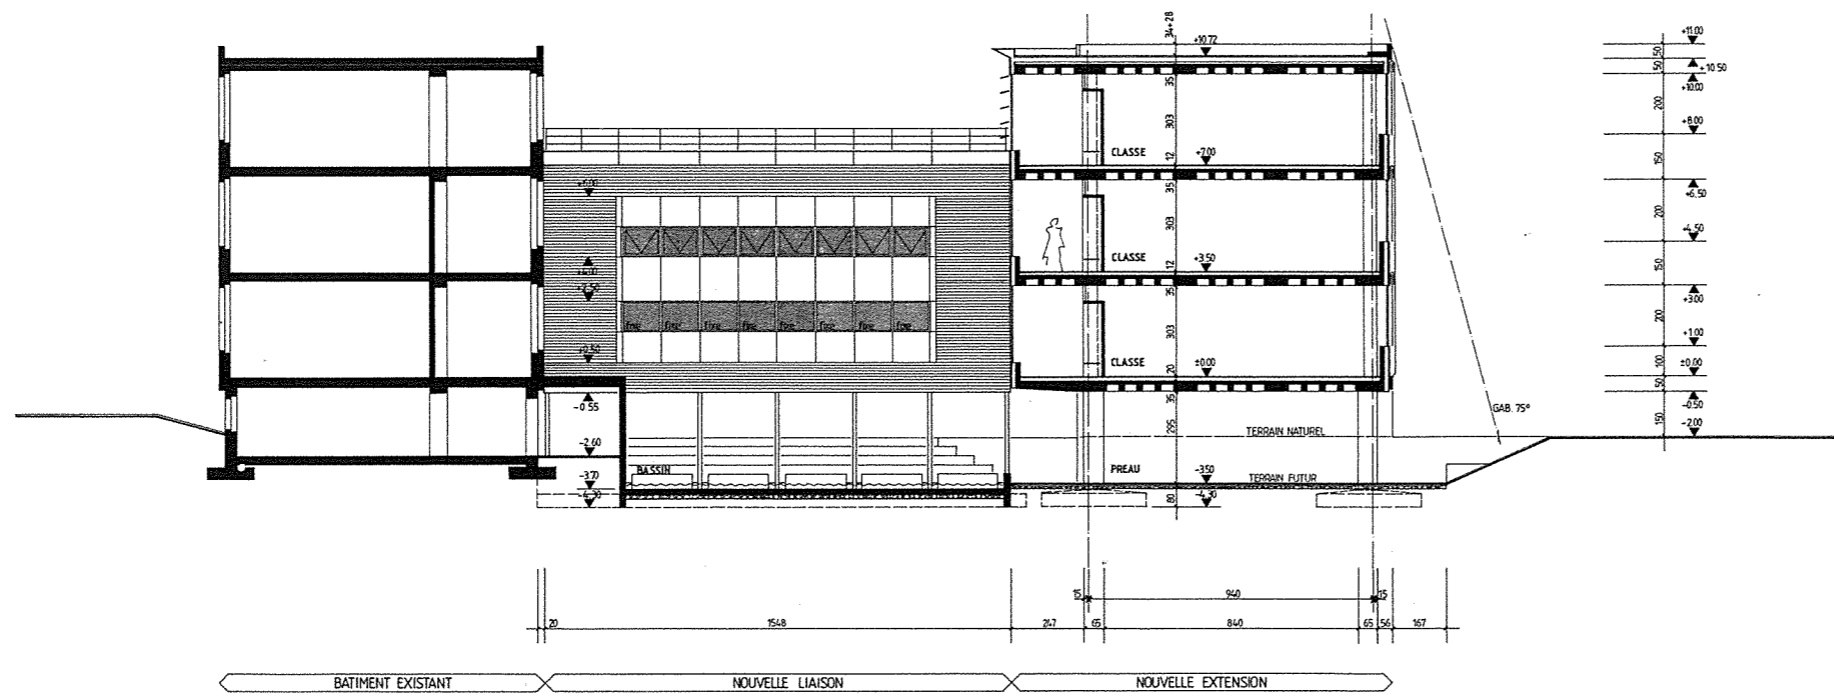

COUPE A-A / FACADE SUD

LE MO.:

L'ARCHITECTE:



rc choffat
2114 fleury
02 37 88 17 77

Syndicat Intercommunal du Collège du Val-de-Favers
Collège de Longereuse, Fleury - art. 3234
AGRANDISSEMENT

PROJET
ELEV. NORD+SUD / COUPE A-A

EXISTANT			
A DEMOLIR			
A CONSTR			

P 05

1/250

Plan
Date 08 12 1998
Dess. PR
Ech. 1/250, 0.75