

# COMMUNE DE SION - VOIRIE

## Bâtiment principal


Date : 06.10.09  
Echelle : 1/100  
Planche : 1

### REZ-DE-CHAUSSEE

#### PV & TAU ARCHITECTES

PASCAL VARONE arch. EPF - FSAI - SIA  
Rue des Vergers 14 - 1950 Sion - Tél : 027 322 48 10 - 027 327 75 65 - Fax : 027 322 48 11 - pv-tau@bluewin.ch

GILBERT FA/RE M.arch FSAI-SIA

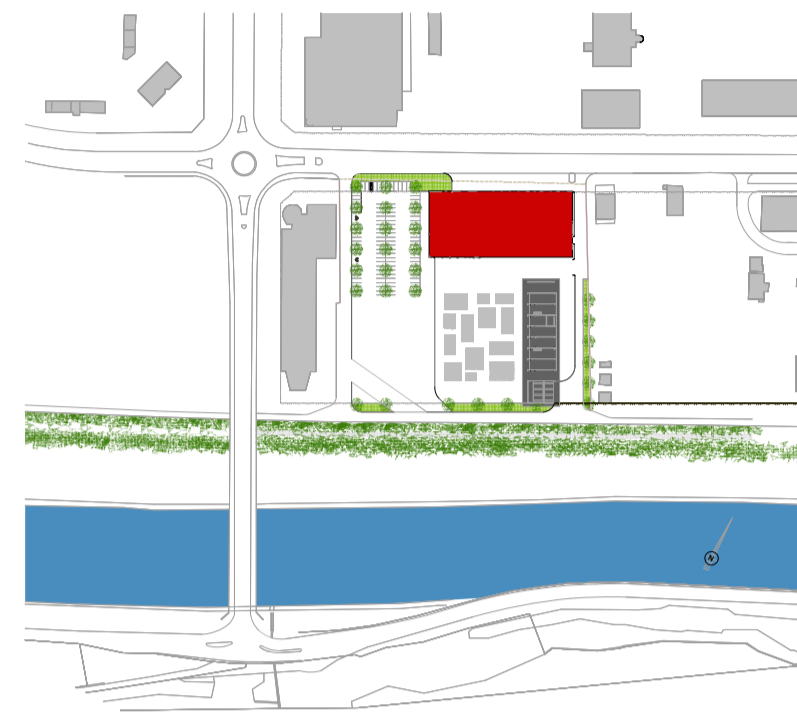

Le Maître d'Ouvrage :

Les Architectes :

