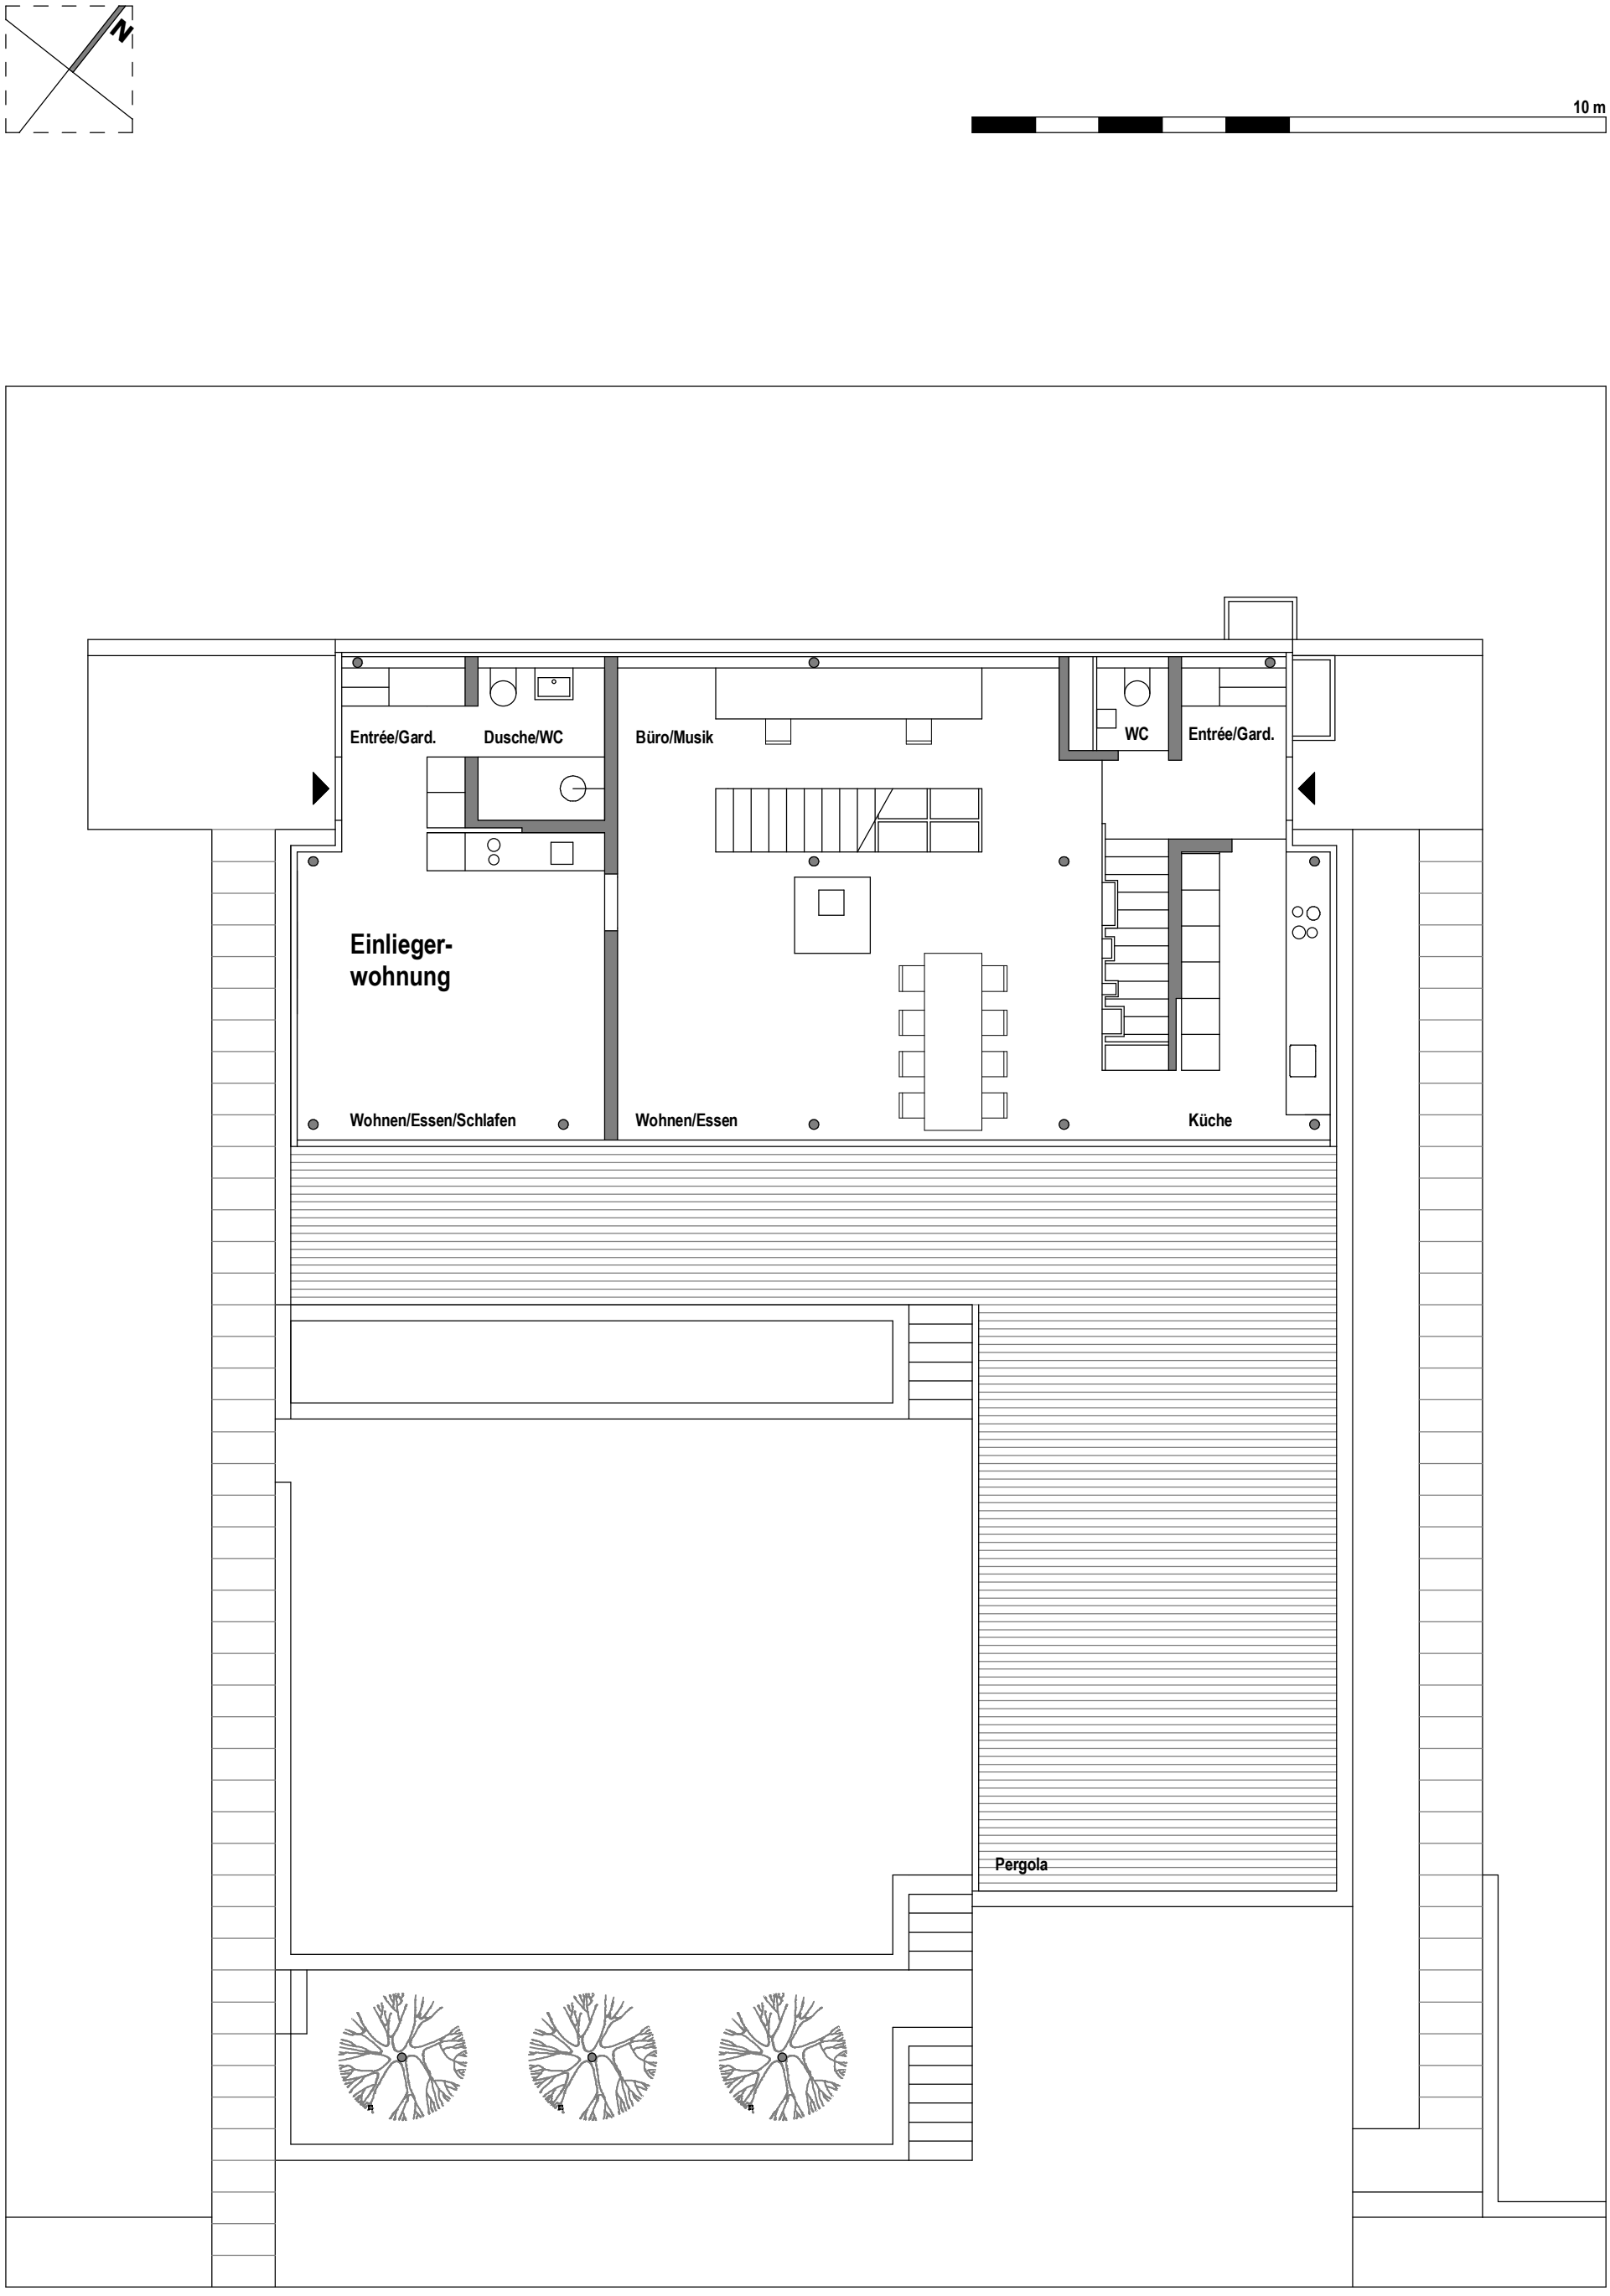
N
10 m
Entrée/Gard.
Dusche/WC
Büro/Musik
WC
Entrée/Gard.
Einlieger-
wohnung
Wohnen/Essen/Schlafen
Wohnen/Essen
Küche
Pergola