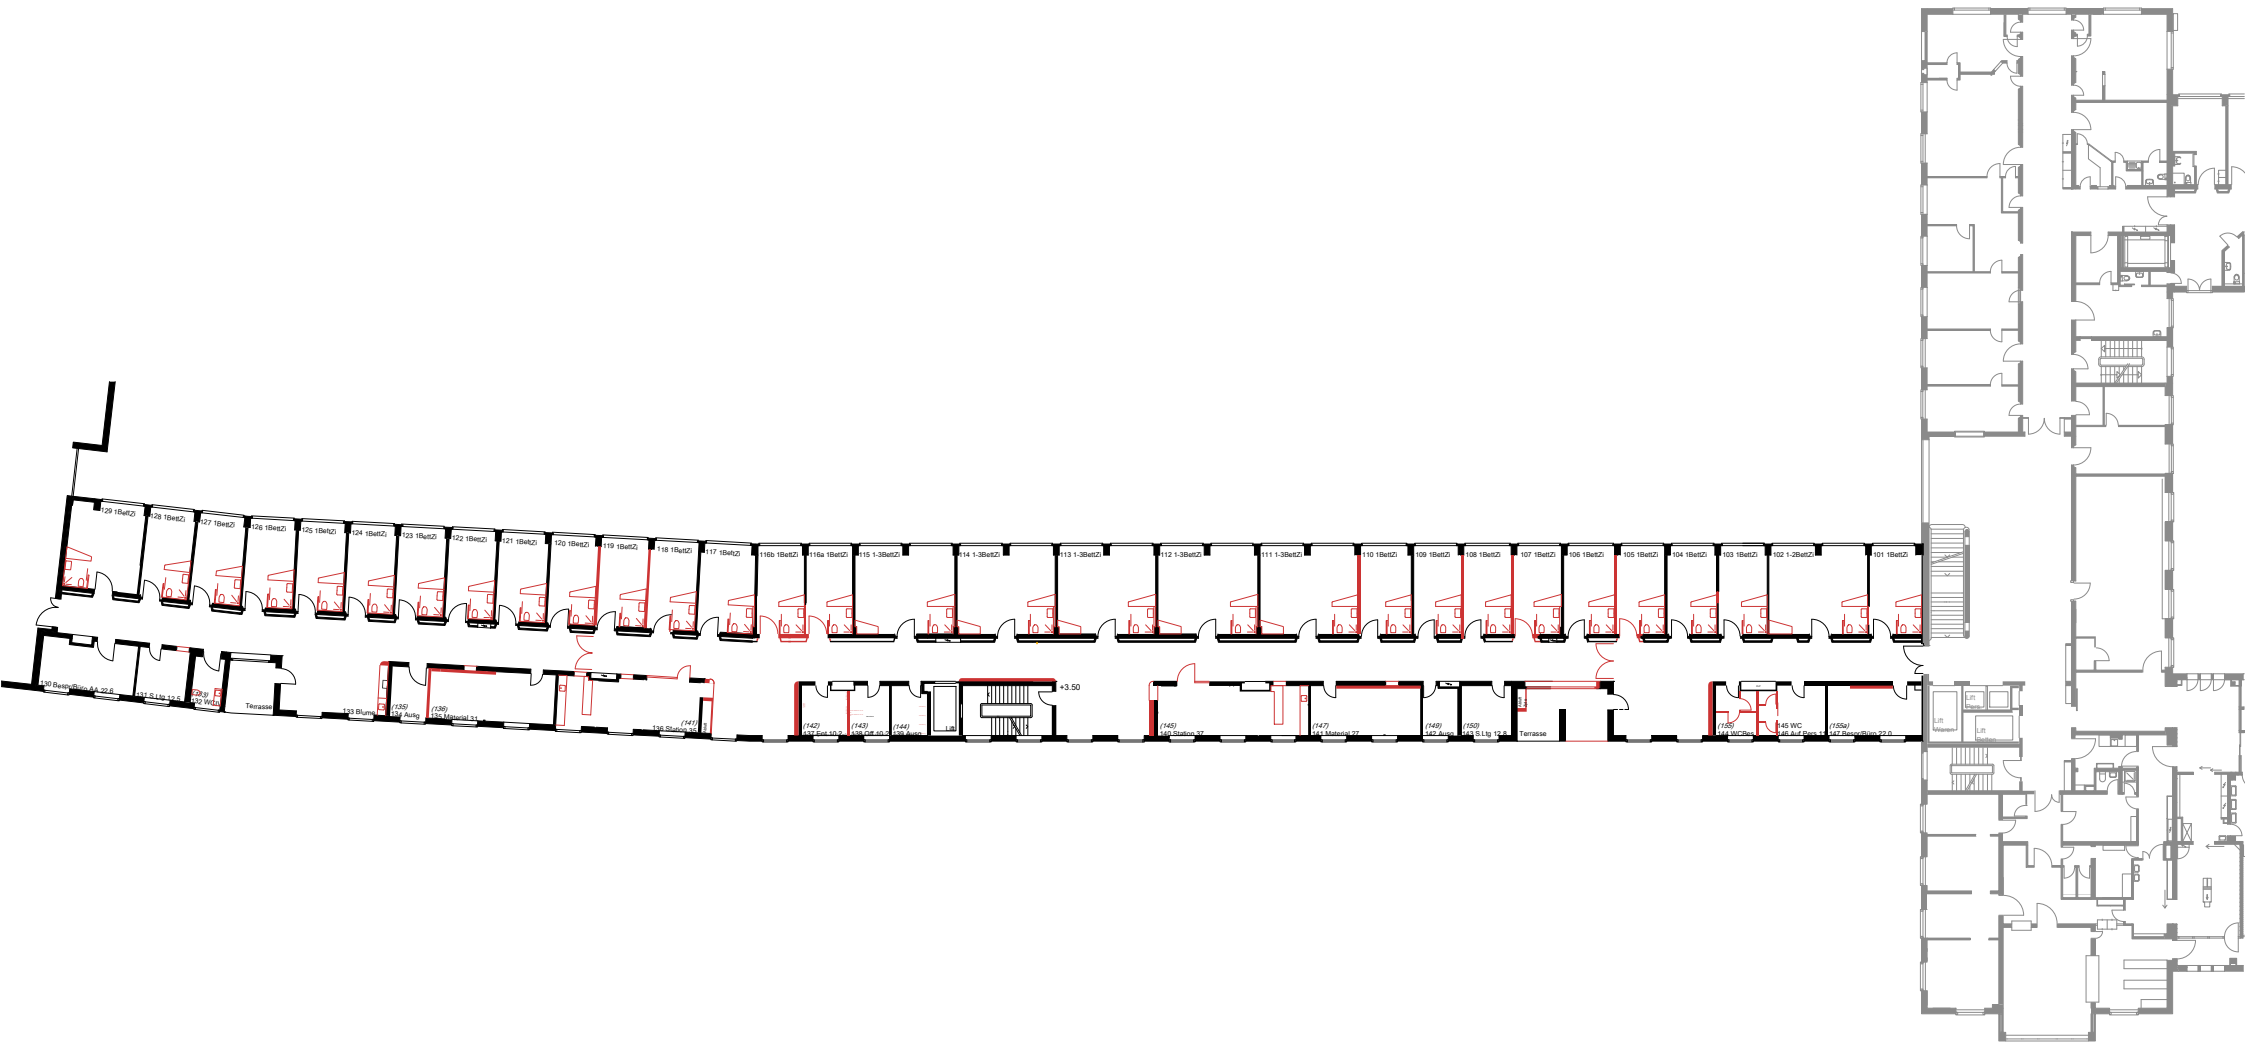
129 1BettZi
128 1BettZi
127 1BettZi
126 1BettZi
125 1BettZi
124 1BettZi
123 1BettZi
122 1BettZi
121 1BettZi
120 1BettZi
119 1BettZi
118 1BettZi
117 1BettZi
116b 1BettZi
116a 1BettZi
115 1-3BettZi
114 1-3BettZi
113 1-3BettZi
112 1-3BettZi
111 1-3BettZi
110 1BettZi
109 1BettZi
108 1BettZi
107 1BettZi
106 1BettZi
105 1BettZi
104 1BettZi
103 1BettZi
102 1-2BettZi
101 1BettZi
Terrasse
+3.50
Lift
Terrasse
Lift Wartem.
Lift Station
Lift Station