


Querschnitt 1:400

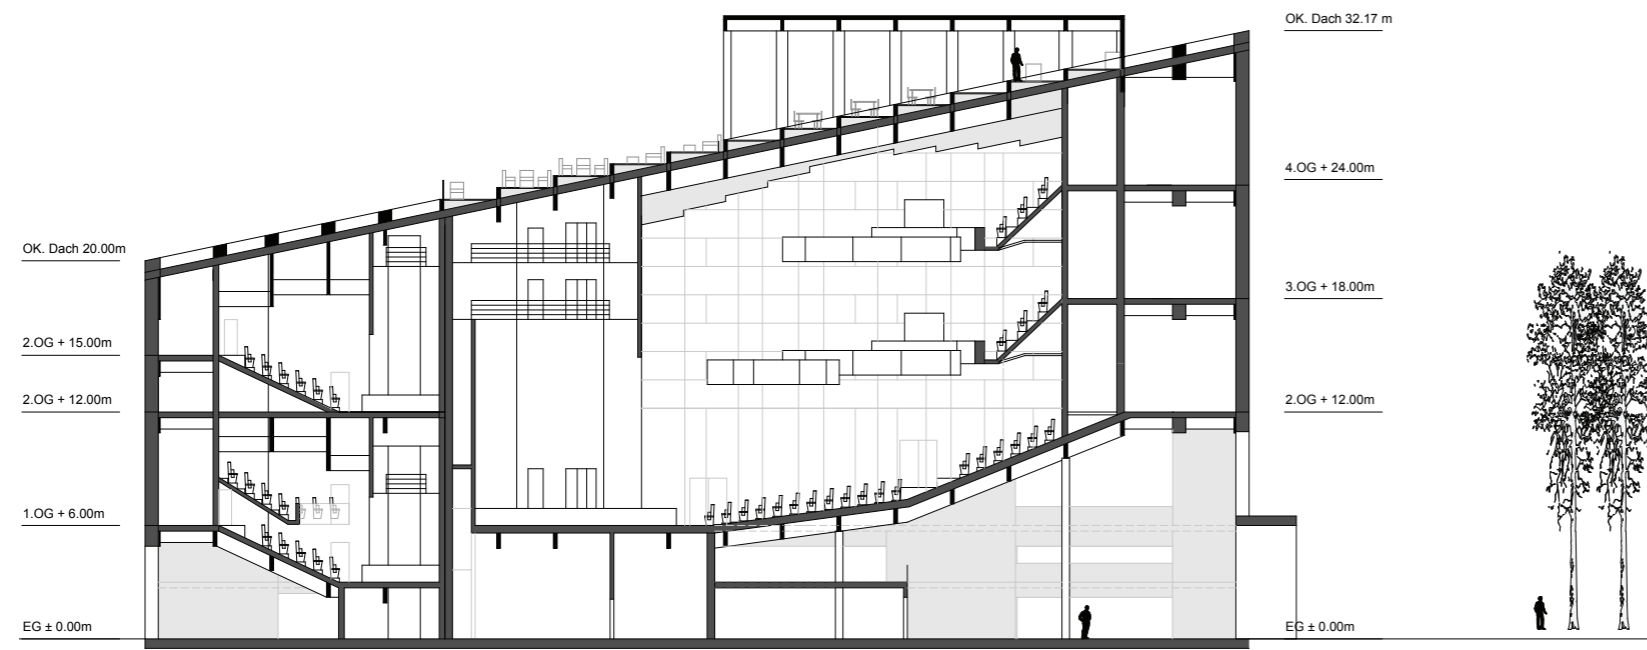

Längsschnitt 1:400