Hochbauamt
Lämmlisbrunnenstrasse 54, 9001 St.Gallen
Telefon 071 229 30 17, Fax 071 229 39 94

Baudepartement
des Kantons St.Gallen

Verwaltungszentrum Oberer Graben, St.Gallen

Gesamtleitung
Kant. Hochbauamt
Lämmlisbrunnenstrasse 54, 9001 St.Gallen
Tel 071 229 30 17 Fax 071 229 39 94

Architekt
Jessen + Vollenweider ARCHITEKTUR
Clarastrasse 2, 4058 Basel
Tel 061 686 96 36 Fax 061 683 36 27

1C_00083_00104_00_0400_0020_E 1:20

FASSADENSCHNITT 1

Datum	21.04.2009	Format		900 mm 1260 mm	gezeichnet	IM
Revisionen	21.04.09 (A)	17.12.09 (B)	27.04.10 (C)	13.08.10 (D)	15.11.10 (E)	

ALLE MASSE SIND VOR ORT ZU ÜBERPRÜFEN
UNSTIMMIGKEITEN SIND VOR AUSFÜHRUNG MIT DER BAULEITUNG UND DEM ARCHITEKTEN ZU KLÄREN

Legende:

- Betonelement vorgefertigt
- Ortbeton

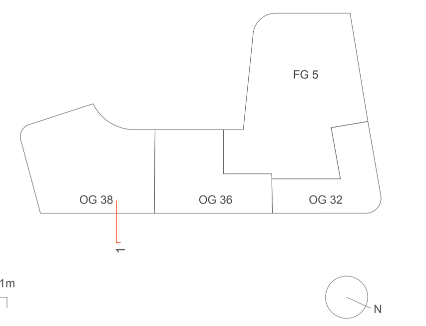

FG5 Frongartenstrasse 5
OG32 Oberer Graben 32
OG36 Oberer Graben 36
OG38 Oberer Graben 38

0 0.5 1m

INDEX	ÄNDERUNGEN	DATUM	BEARB
B	Höhenkoten 1.UG - 6.OG auf neues Bestandsaufmass angeglichen	17.12.09	IM
	Fensterdetail unten aktualisiert , Brüstungshöhen innere Betonschale angeglichen		
	Details Deckstreifen M 1:2 ergänzt		
C	Befestigung Kastenfenster: Anker eingebohrt statt eingelegte Schiene	24.04.10	IM
	Höhe Abklebefläche für Kastenfenster 16 cm		
	Mischbauweise Sichtbetonfassade: vorgefertigte Betonelemente - Ortbeton		
D	Wassernase im Sturzbereich Sichtbetonfassade	18.05.10	IM
	Überstand Betonelemente in Ortbeton 1 cm		
	Decke über 5.OG 28 cm statt 26 cm	13.08.10	IM
	Innenansicht Brüstungen Attika 5.OG, 6.OG verputzt, Tropfnase statt Tropfkante		
	Details Brüstungen Attika M 1:5		
E	Detail Kastenrinne 6.OG M 1:5	15.11.10	IM
	Aufbordung Bitumenabdichtung 5.OG: Deckstreifen, Abdeckung Kupfer		

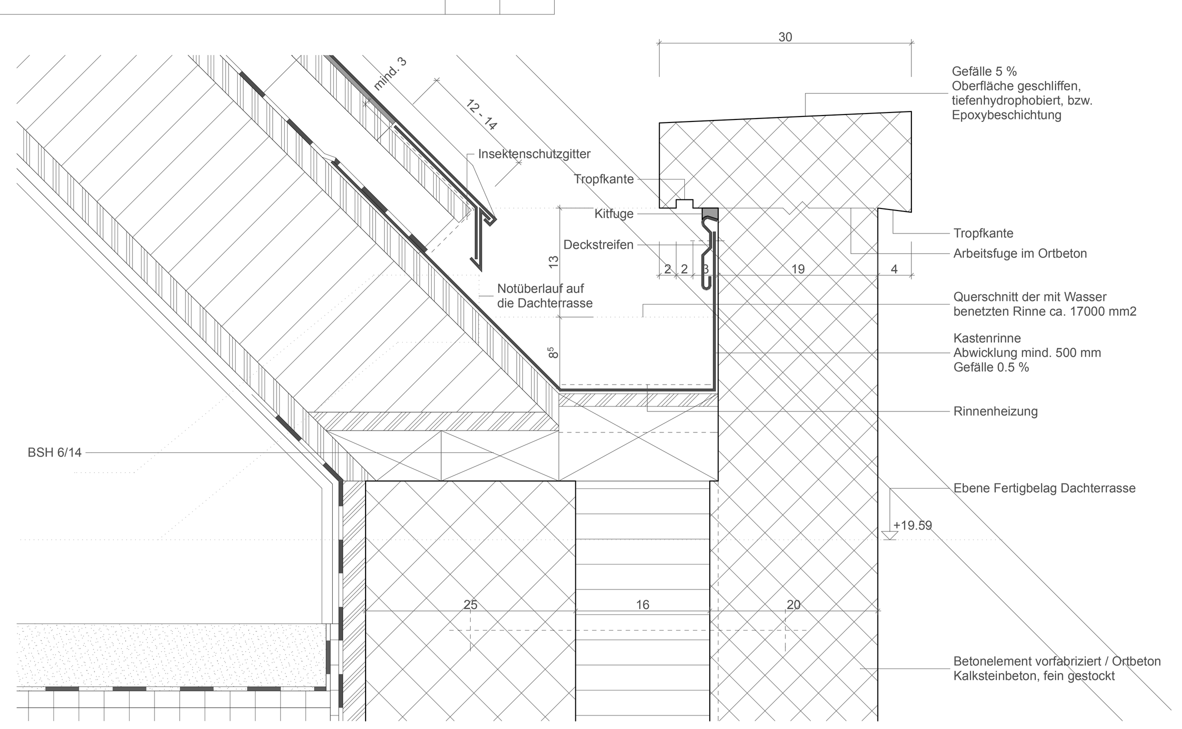

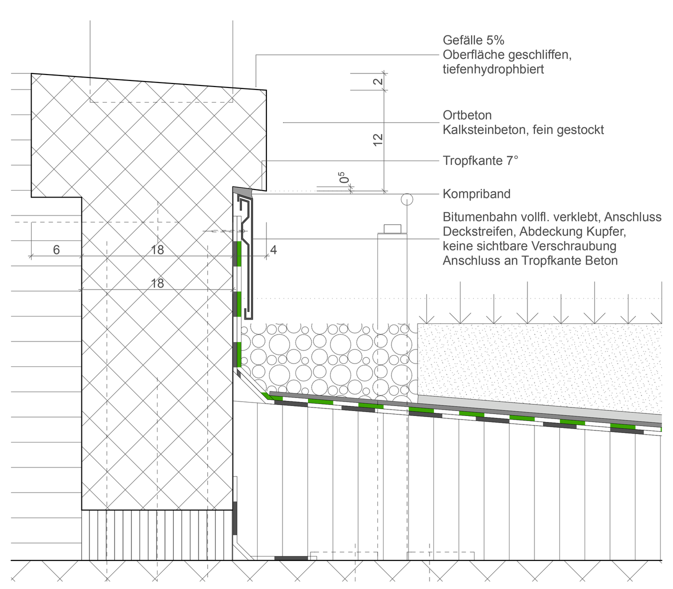

Vertikalschnitt Aussenwand Attika 5.OG M 1:5

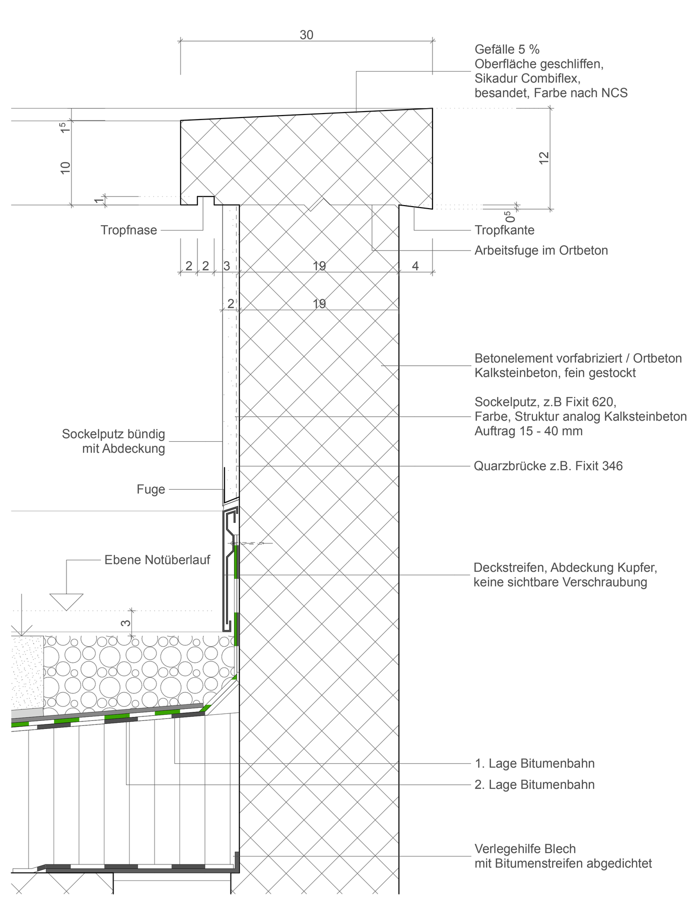
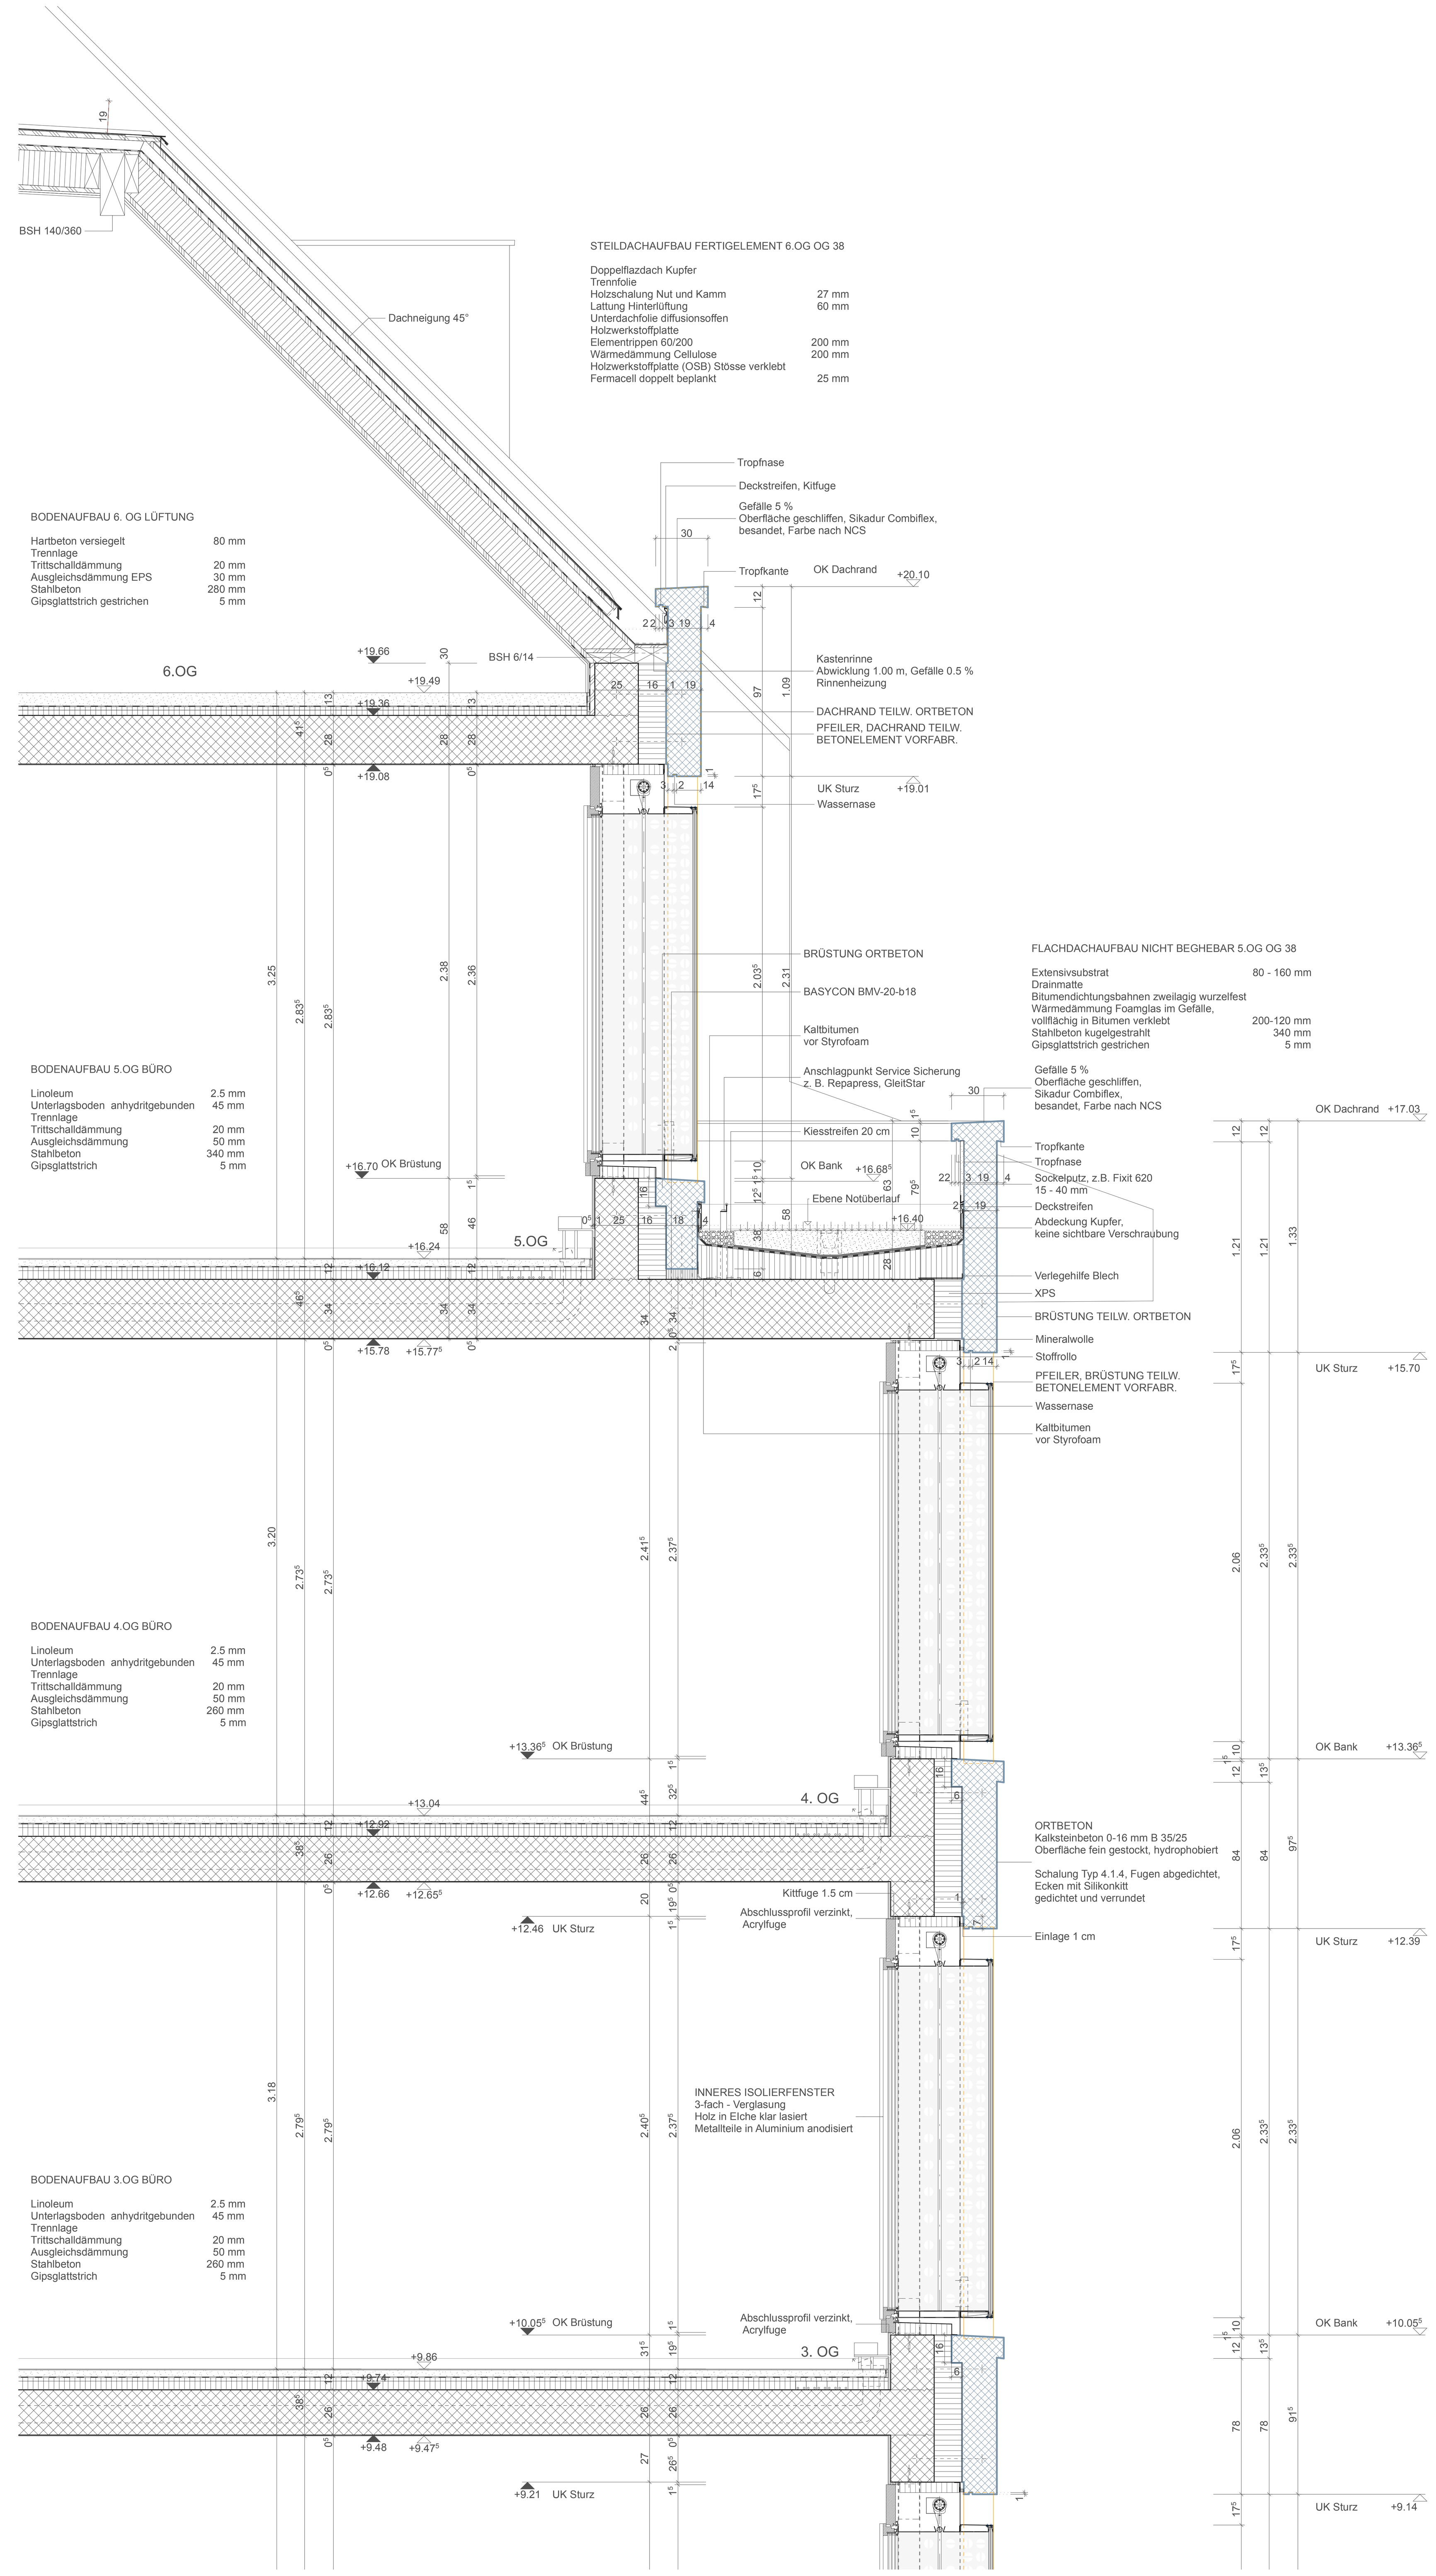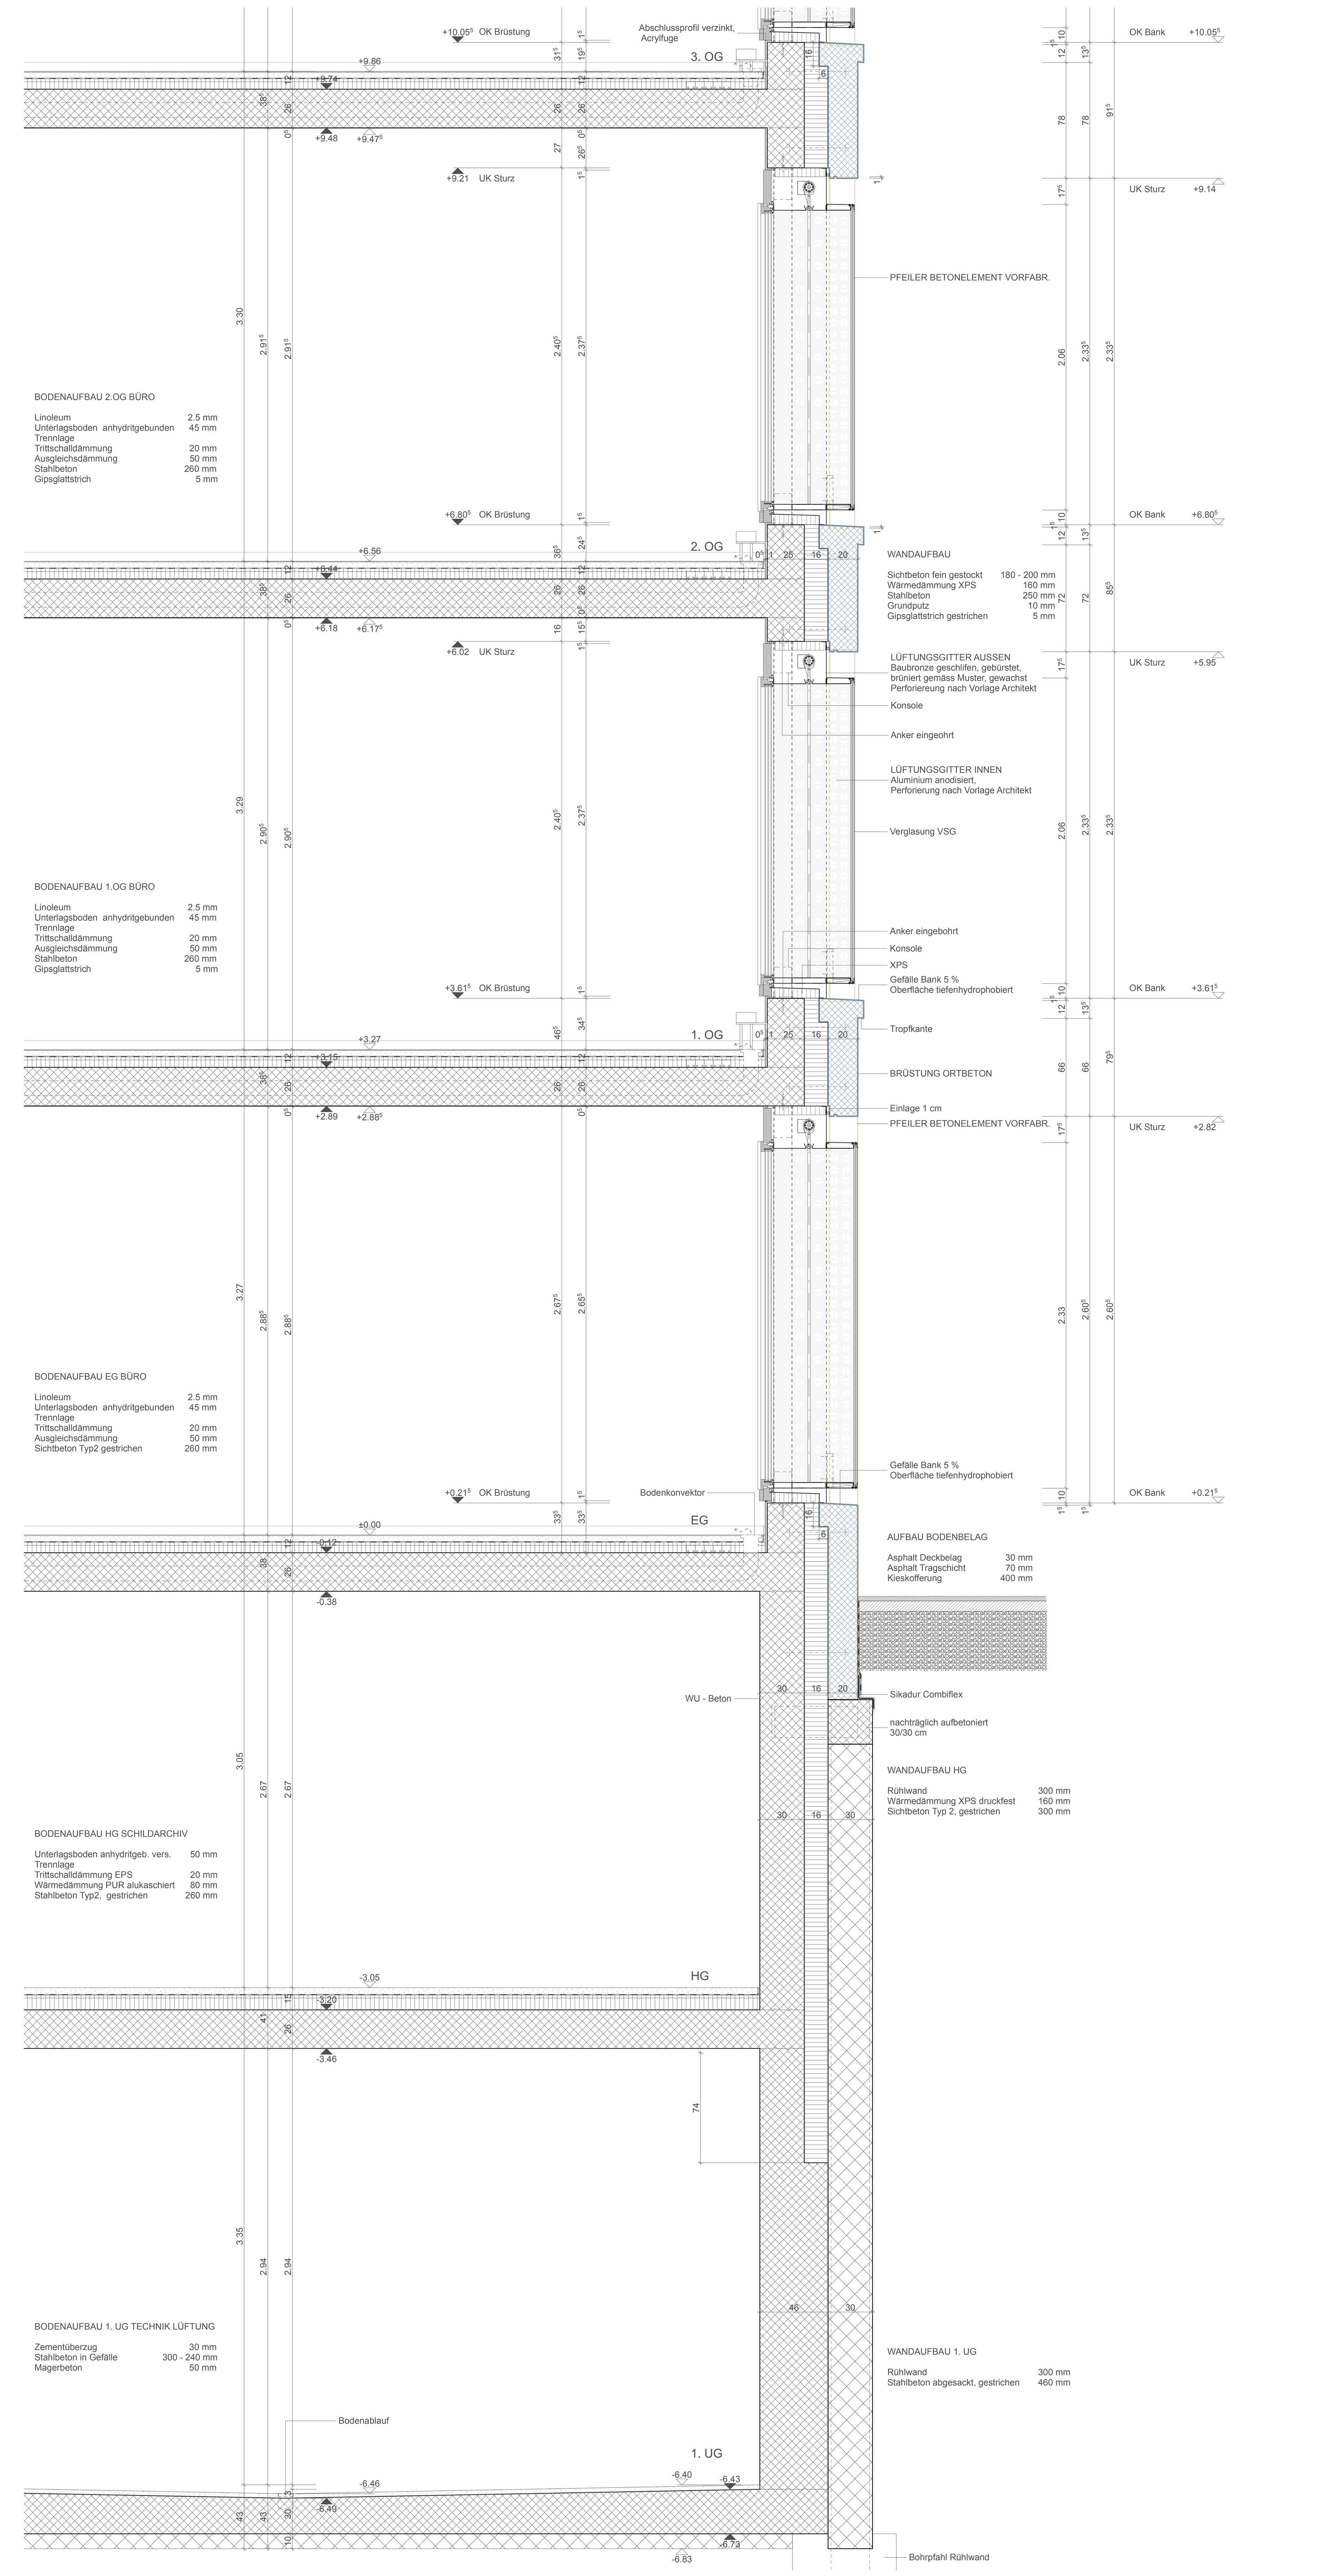
Vertikalschnitt Brüstung Attika 5.OG M 1:5