WAS RIVA - Wohnen am Rhein, Basel

ARCHITEKT

jessenvollenweider ARCHITEKTUR
Architektur Jessen + Vollenweider GmbH
Clarastrasse 2
4058 Basel

Tel 061 686 96 36
Fax 061 683 36 27
E-Mail: mail@jessenvollenweider.ch

BAUHERR

Sarasin Anlagestiftung
Nachhaltig Immobilien Schweiz
c/o DR. MEYER Asset Management AG
Speichergasse 7
3000 Bern 7

Tel 031 818 55 55
Fax 031 818 55 56

AUSFÜHRUNG

Fassadenschnitt Haus D
Wand Loggia

		Massstab:	1:20	Gez.:	BK
Plan Nr.:	WAS_0401	Format:	500 x 891	Datum:	26.03.2013
Index:	B	Änderung:	26.06.13		

ALLE MASSE SIND VOR ORT ZU ÜBERPRÜFEN
UNSTIMMIGKEITEN SIND VOR AUSFÜHRUNG MIT DER BAULEITUNG UND DEM ARCHITEKTEN ZU KLÄREN

FENSTERTÜR UND TÜRHÖHEN AB OK FERTIG SCHWELLE / OK FERTIG HÖHEREM BODEN BIS UK ROH STURZ
FENSTERHÖHEN AB OK FERTIG BRÜSTUNG BIS UK ROH STURZ / ANGABEN BESTANDSKOTEN OHNE GEWÄHR

±0.00 m = +255.50 m ü.M.

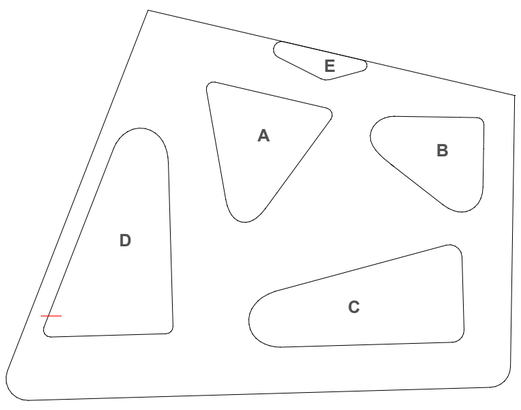

INDEX	ÄNDERUNGEN	DATUM	BEARB.

Bodenaufbau OG **440 mm**

Bodenbelag	20 mm
Unterlagsboden	80 mm
Trennlage	
Trittschalldämmmung	20 mm
Wärmedämmung	30 mm
Stahlbeton	280 mm
Deckenputz	10 mm

Bodenaufbau Balkon **360 mm**

Holzrost Lärche / *Douglasie*	25 mm
Traglatte Tanne/Fichte	30 mm
Stelzlager auf Isoprenunterlage	21-73 mm
Sylomer, unter Stelzlager	12 mm
Gummischrotmatte	10 mm
Abdichtung	
3-Schichtplatte	22 mm
Schiftung	22-55 mm
Kerto Q	27 mm
Rippenbalken C24	120 mm
Lattung	20 mm
3-Schichtplatte, hell lasiert	22 mm

Wandaufbau (Gerade)	**617 mm**	**Wandaufbau (Rundung)**	**617 mm**
Gipskartonplatten 2 x 12.5mm	25 mm	Gipskartonplatten 2 x 12.5mm, gebogen	25 mm
Installationsebene	100mm	Installationsebene	60-120mm
mit 50mm Blechständer		(Blechständer 50mm	
Wärmedämmung Steinwolle	100mm	mit GK-Systemdämmung Steinwolle	
Dampfbremse		akustisch gedämmt)	
OSB-Platte	15 mm	Dampfbremse	0.2mm
Steinwolle/Holzständer	300 mm	Wärmedämmung Steinwolle	140mm
Gipsfaserplatte	15 mm	OSB-Platte	15 mm
Windpapier		Steinwolle/Holzständer	260mm
vertikale Lattung (Hinterlüftung)	10 mm	Gipsfaserplatte	15 mm
horizontale Konstruktionslattung	30 mm	Windpapier	
vertikale Holzschalung N+K	22 mm	horizontale Lattung, gerundet	20 - 80mm
		vertikale Holzschalung N+K	22 mm

Bodenaufbau Balkon EG **580 mm**
Haus C/D
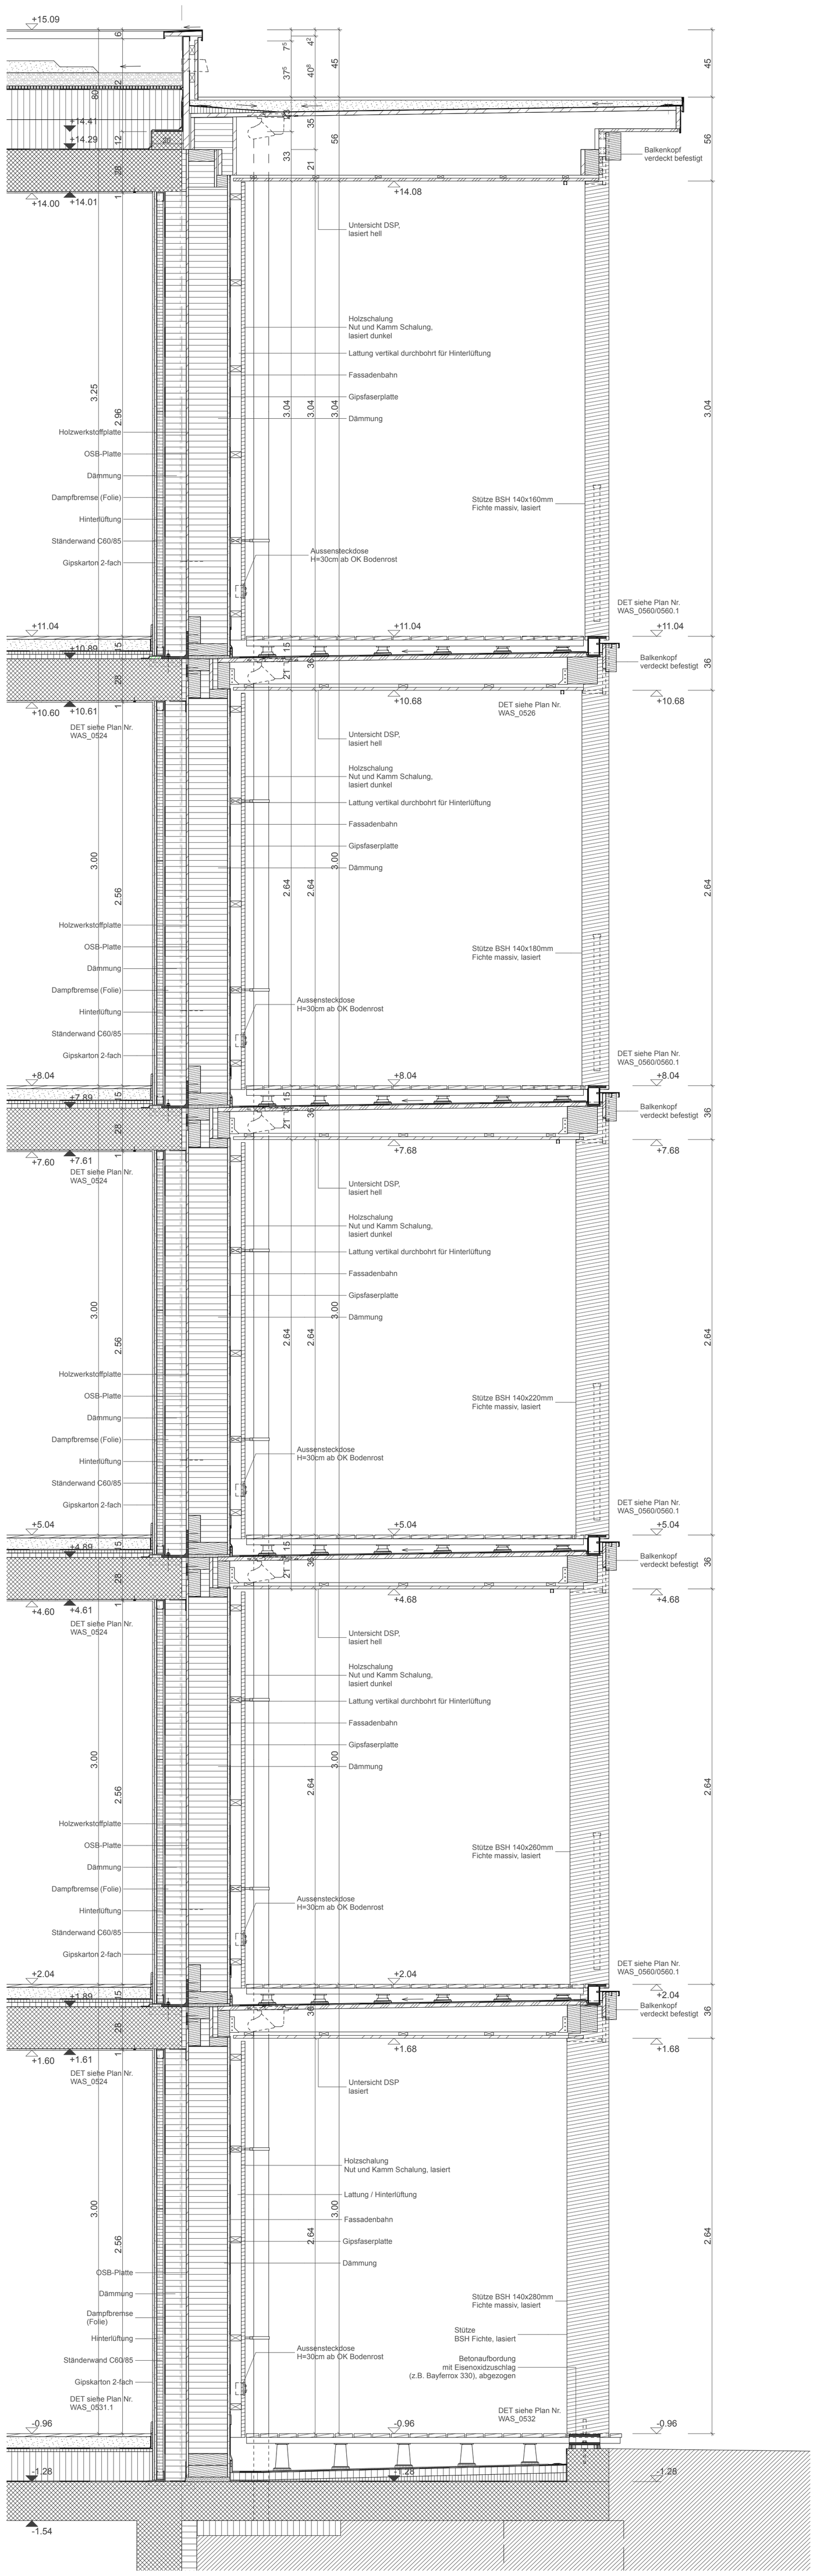
Holzrost	25 mm
Traglatte	40 mm
Stelzlager auf Isoprenunterlage	125-205 mm
Bautenschutzfolie SIKAPLAN	3 mm
Abdichtung z.B. SARNAFIL TG 66-18	1.8 mm
Wärmedämmung EPS	50 mm
Gefälledämmung EPS	0-80 mm
Dampfbremse SOPRAVAP	
Stahlbeton	260 mm