


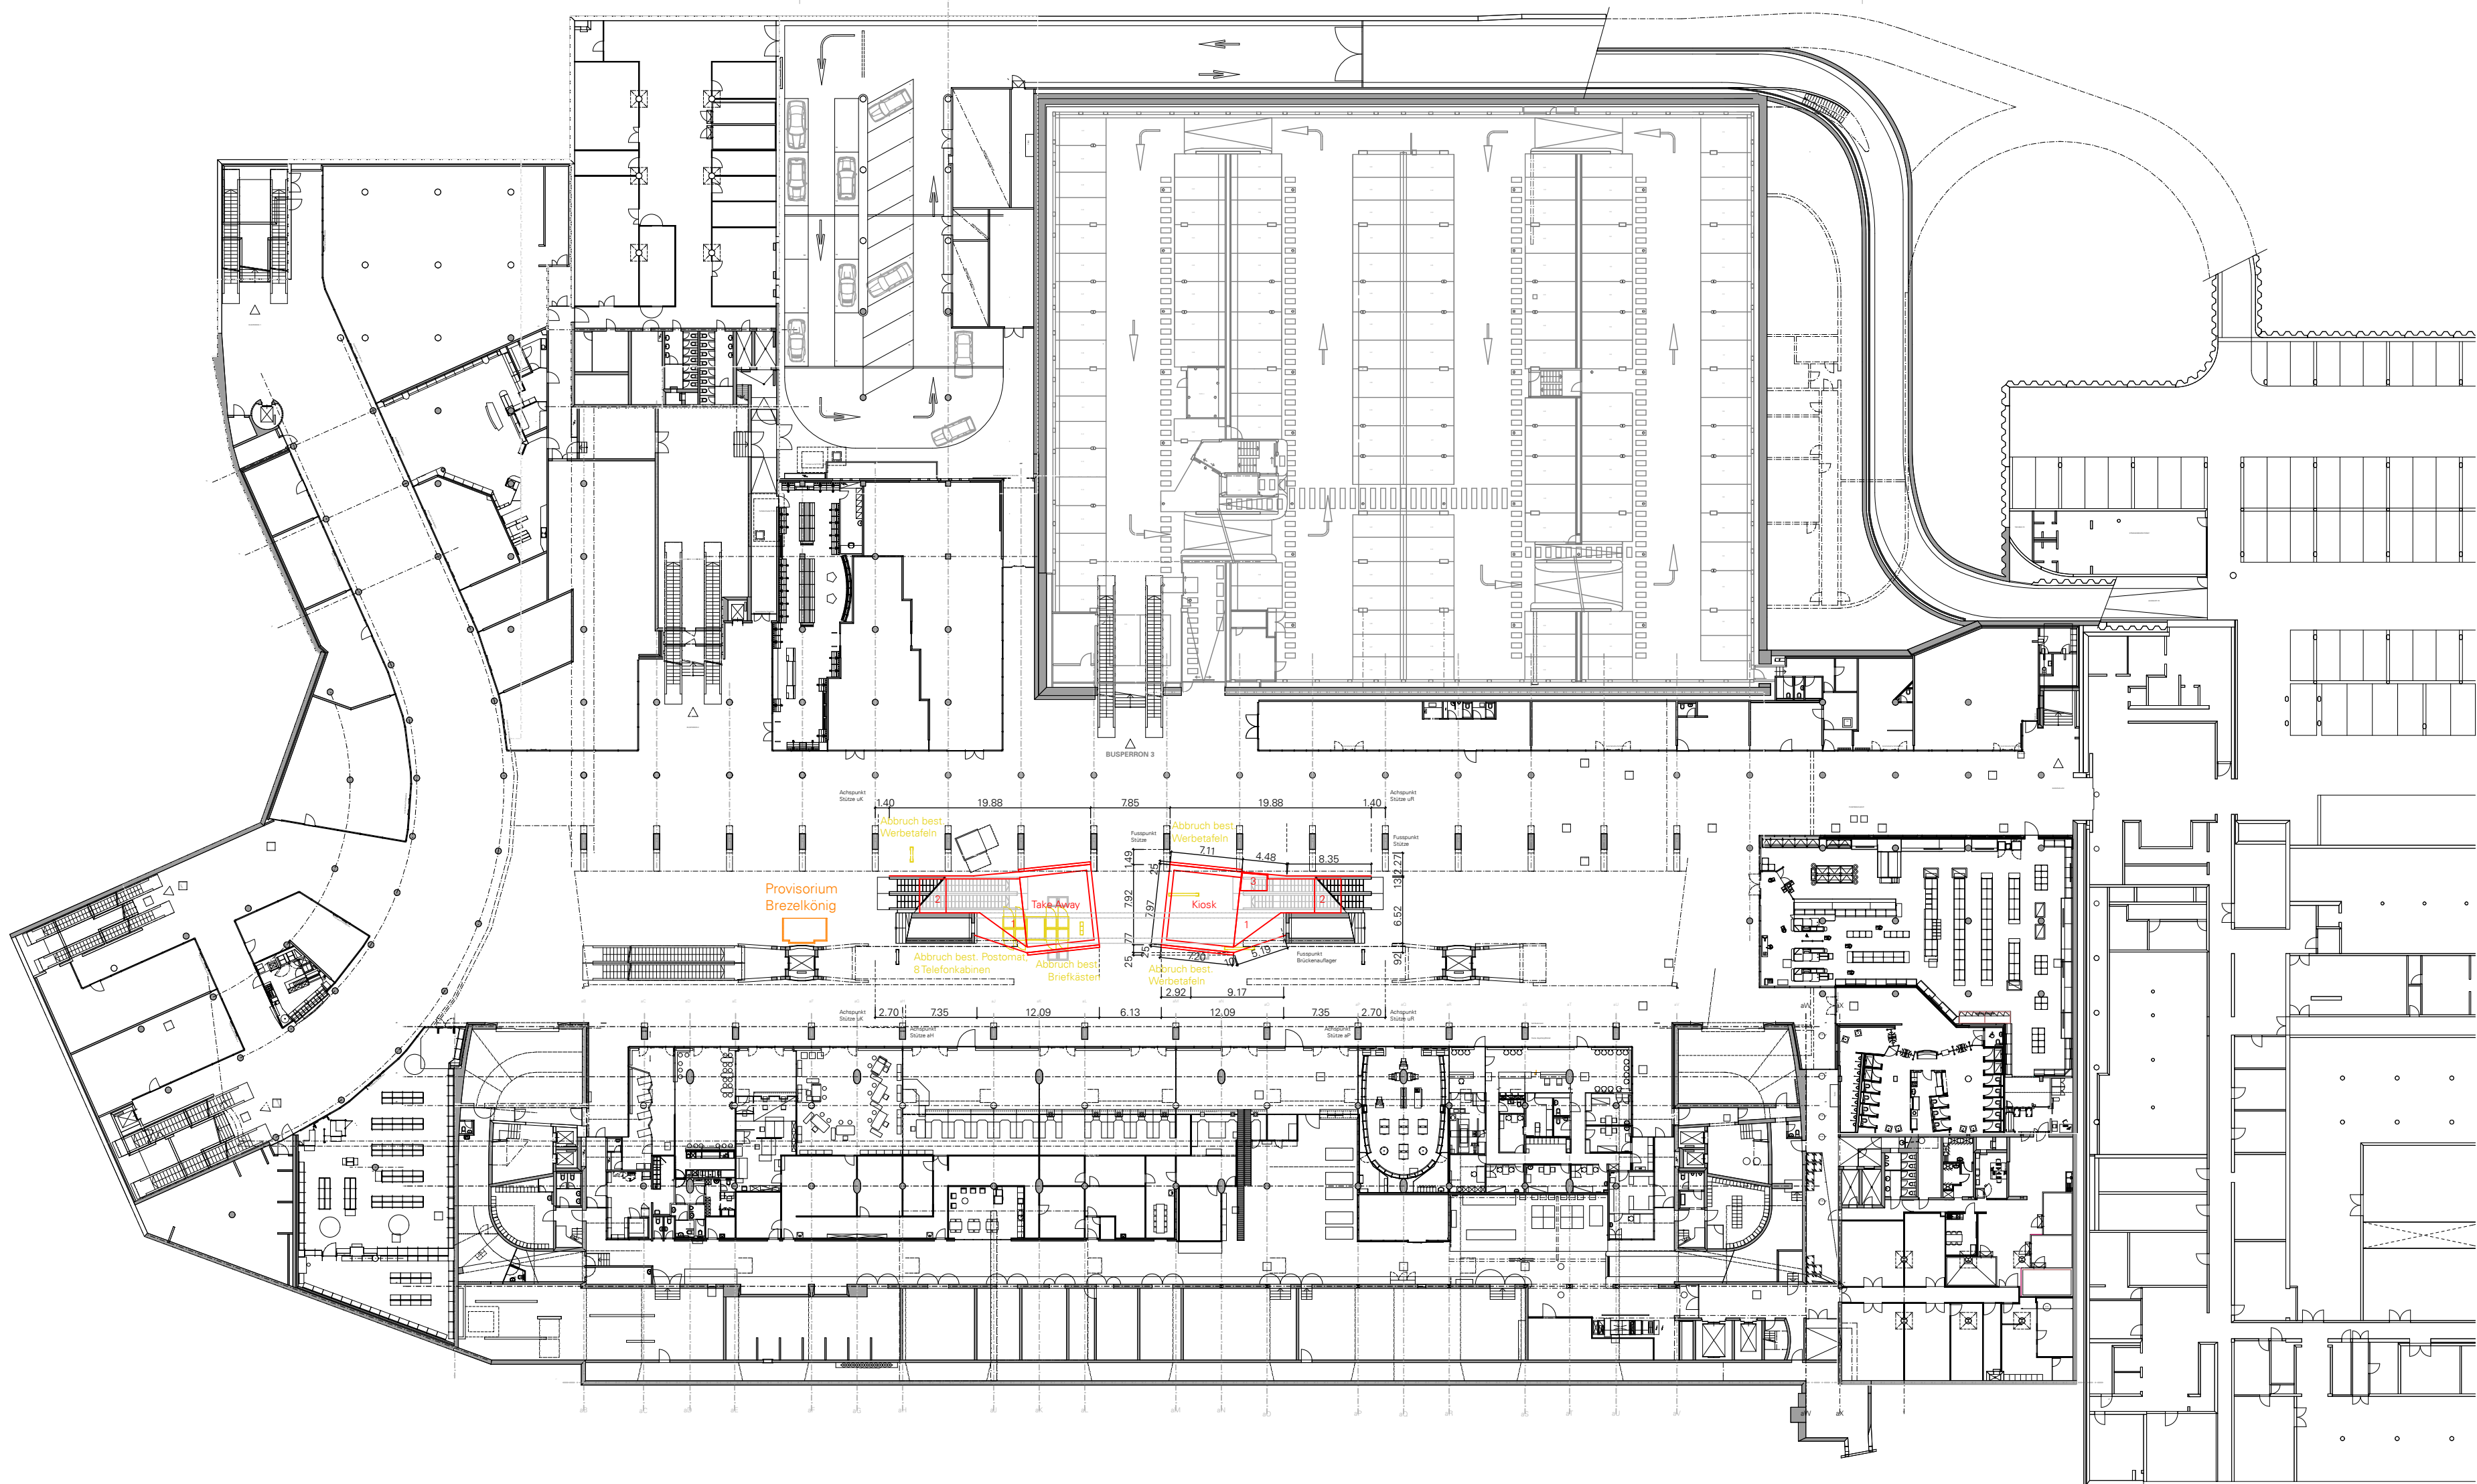


Take Away

1 Lager
2 Technik

Kiosk

1 Lager
2 Technik
3 Telefonkabinen neu
in Kiosk integriert

Situation Untergeschoss 1:500

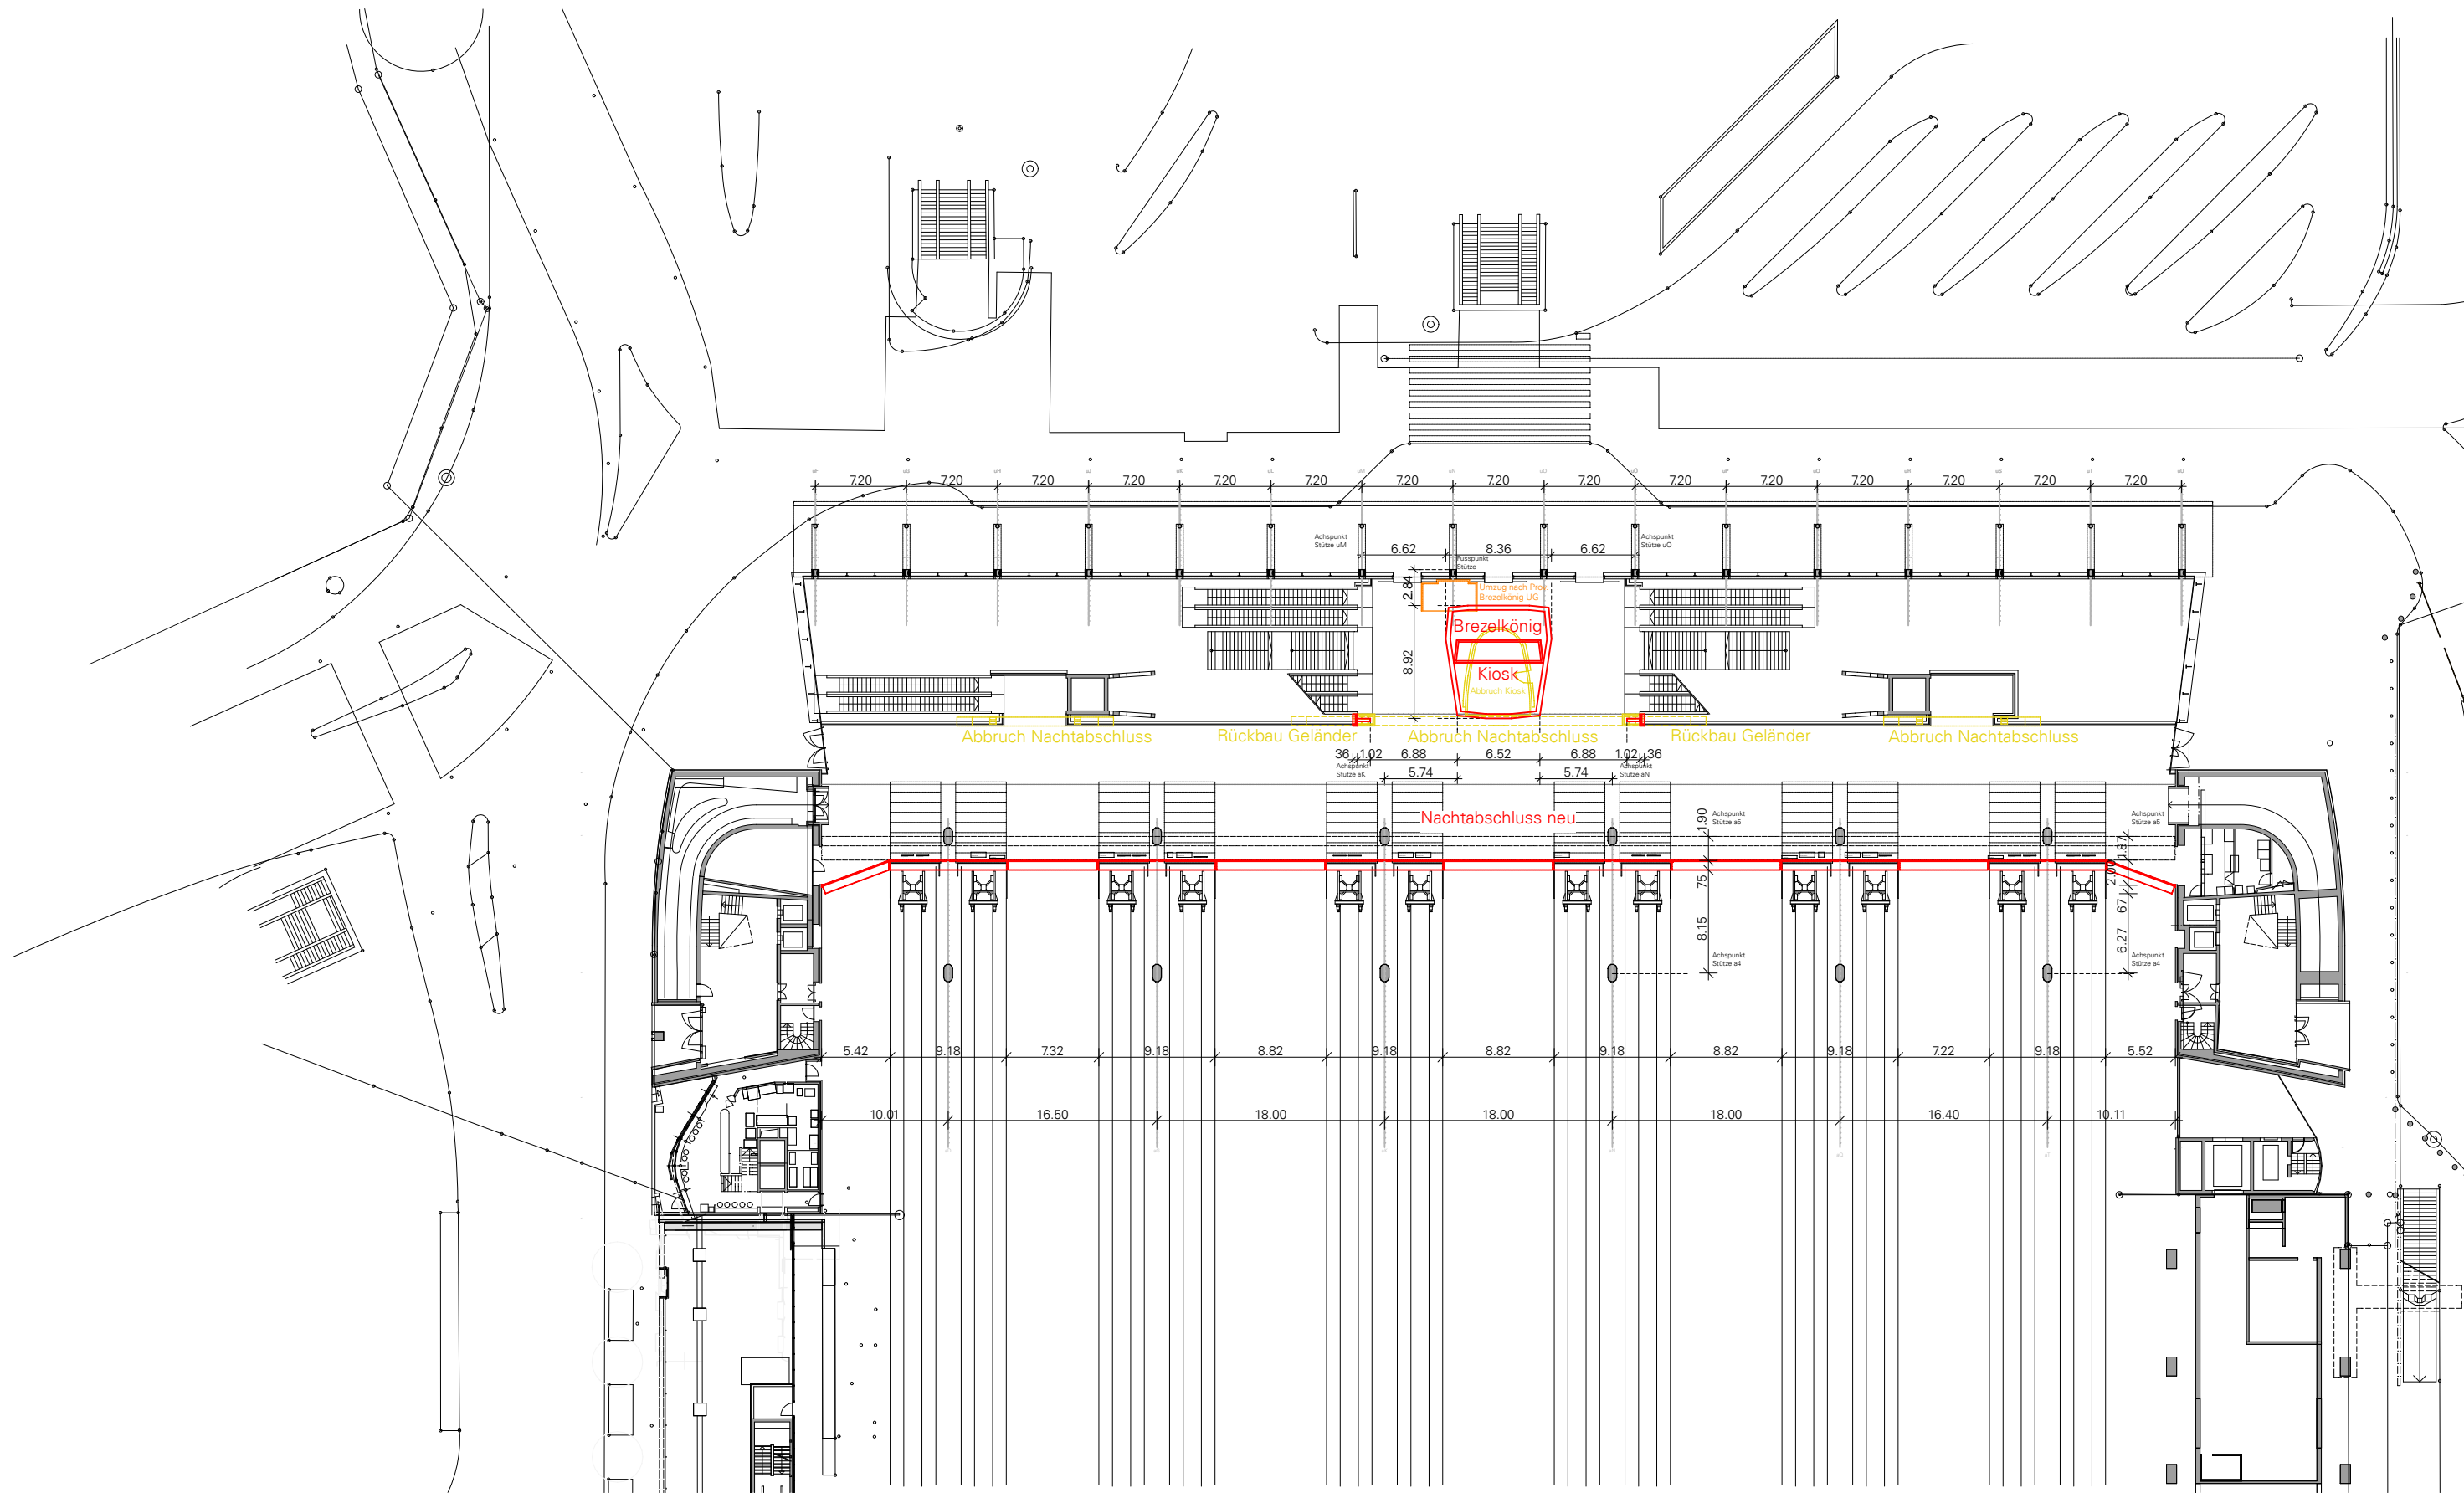

Bauherr / Grundeigentümer Jasmin Hirt SBB Immobilien Development Region Mitte Luzern, 27.09.2013	Bauherr / Grundeigentümer Werner Widmer SBB Immobilien RailCity Luzern Luzern, 27.09.2013
Planverfasser Deon AG Luca Deon Luzern, 27.09.2013	

± 0.00 = 436.12 m. ü.M. 0 1 2 3 5 Meter 1:100

1100.2	Querhalle, RailCity Luzern Kiosk / Brezelkönig - Take Away / Kiosk
Bauherrschaft:	Schweizerische Bundesbahnen SBB Immobilien Development Region Mitte Froborgstrasse 10 - 4601 Olten Tel. +41 51 222 30 35, Fax +41 51 222 87 97
Architekt:	DEON AG dipl. Architekten ETH BSA SIA Pfistergasse 23 - 6003 Luzern Tel. +41 41 242 15 25, Fax +41 41 242 15 26
1:500	Gesamtsituation UG - EG
Plannummer: 010	Gezeichnet: AS Grösse: 631 x 594 Datum: 24.09.2013 Baueingabe: 27.09.2013

Situation Erdgeschoss 1:500