

BF: 14.98 m²
+3.03
+2.73
B: Bodenbelag
W: Glattputz / 2x gest.
D: Glattputz / 2x gest.

BF: 19.09 m²
+3.03
+2.73
B: Bodenbelag
W: Glattputz / 2x gest.
D: Glattputz / 2x gest.

BF: 15.85 m²
+3.03
+2.73
B: Bodenbelag
W: Glattputz / 2x gest.
D: Glattputz / 2x gest.

BF: 2.66 m²
+3.03
+2.73
B: Bodenbelag
W: Platten
D: Glattputz / 2x gestr.

BF: 14.71 m²
+3.03
+2.73
B: Bodenbelag
W: Glattputz / 2x gest.
D: Glattputz / 2x gest.

BF: 10.53 m²
+3.03
+2.73
B: Bodenbelag
W: Platten
D: Glattputz / 2x gestr.

UNTERGESCHOSS:
ÜBERZUG
BODENPLATTE
MAGERBETON
GERÖLL NACH ANG. ING.

BODENBELAG
ANHYDRITMÖRTEL
BODENHEIZUNG
TRENNLAGE / DAMPFSPERRE
WÄRMEDÄMMUNG
Swisspor PUR Alu 0.024
FEUCHTIGKEITSSPERRE
BODENPLATTE
MAGERBETON
GERÖLL NACH ANG. ING.

BODENBELAG
ANHYDRITMÖRTEL
BODENHEIZUNG
TRENNLAGE / DAMPFSPERRE
WÄRMEDÄMMUNG
Swisspor PUR Alu 0.024
BETONDECKE
GLATTPUTZ

BODENBELAG
ANHYDRITMÖRTEL
BODENHEIZUNG
TRENNLAGE
WÄRMEDÄMMUNG/TRITTSCHALL
BETONDECKE
GLATTPUTZ

UNTERGESCHOSS:
SICKERPLATTE/-MATTE
SCHWARZANSTRICH
BETONWAND WASSERDICHT 25 CM

SICKERPLATTE/-MATTE	
SCHWARZANSTRICH	
BETONWAND WASSERDICHT	25 CM
WÄRMEDÄMMUNG	18 CM
Swisspor Jackodur KF 300 0.035	
MINERALISCHER ABRIEB	

BETON / BACKSTEIN / KS	15 CM
WÄRMEDÄMMUNG	14 CM
Polystyrol 0.036	
MINERALISCHER ABRIEB	


AUSSENPUTZ	
BACKSTEIN UNIPOR WX 0.09	42.5 CM
GLATTPUTZ	

AUSSENPUTZ
BACKSTEIN UNIPOR WX 0.09 42.5 CM
GLATTPUTZ

RUNDKIES	5 CM
TRENN- / SCHUTZVLIES	
SCHWARZDACH	
WÄRMEDÄMMUNG	18 CM
Bauder PIR FA 0.023	
DAMPFBREMSE	
VORANSTRICH	
BETONDECKE IM GEFÄLL	22-19 CM
GLATTPUTZ	

PLATTE	4 CM
FILTERSCHICHT SAND/KIES	5 CM
ABDICHTUNGSLAGE	1 CM
WÄRMEDÄMMUNG	18 CM
Bauder PIR FA 0.023	
DAMPFSPERRE	
BETONDECKE IM GEFÄLL	22-20 CM
GLATTPUTZ	

FENSTER 3-FACH VERGLAST

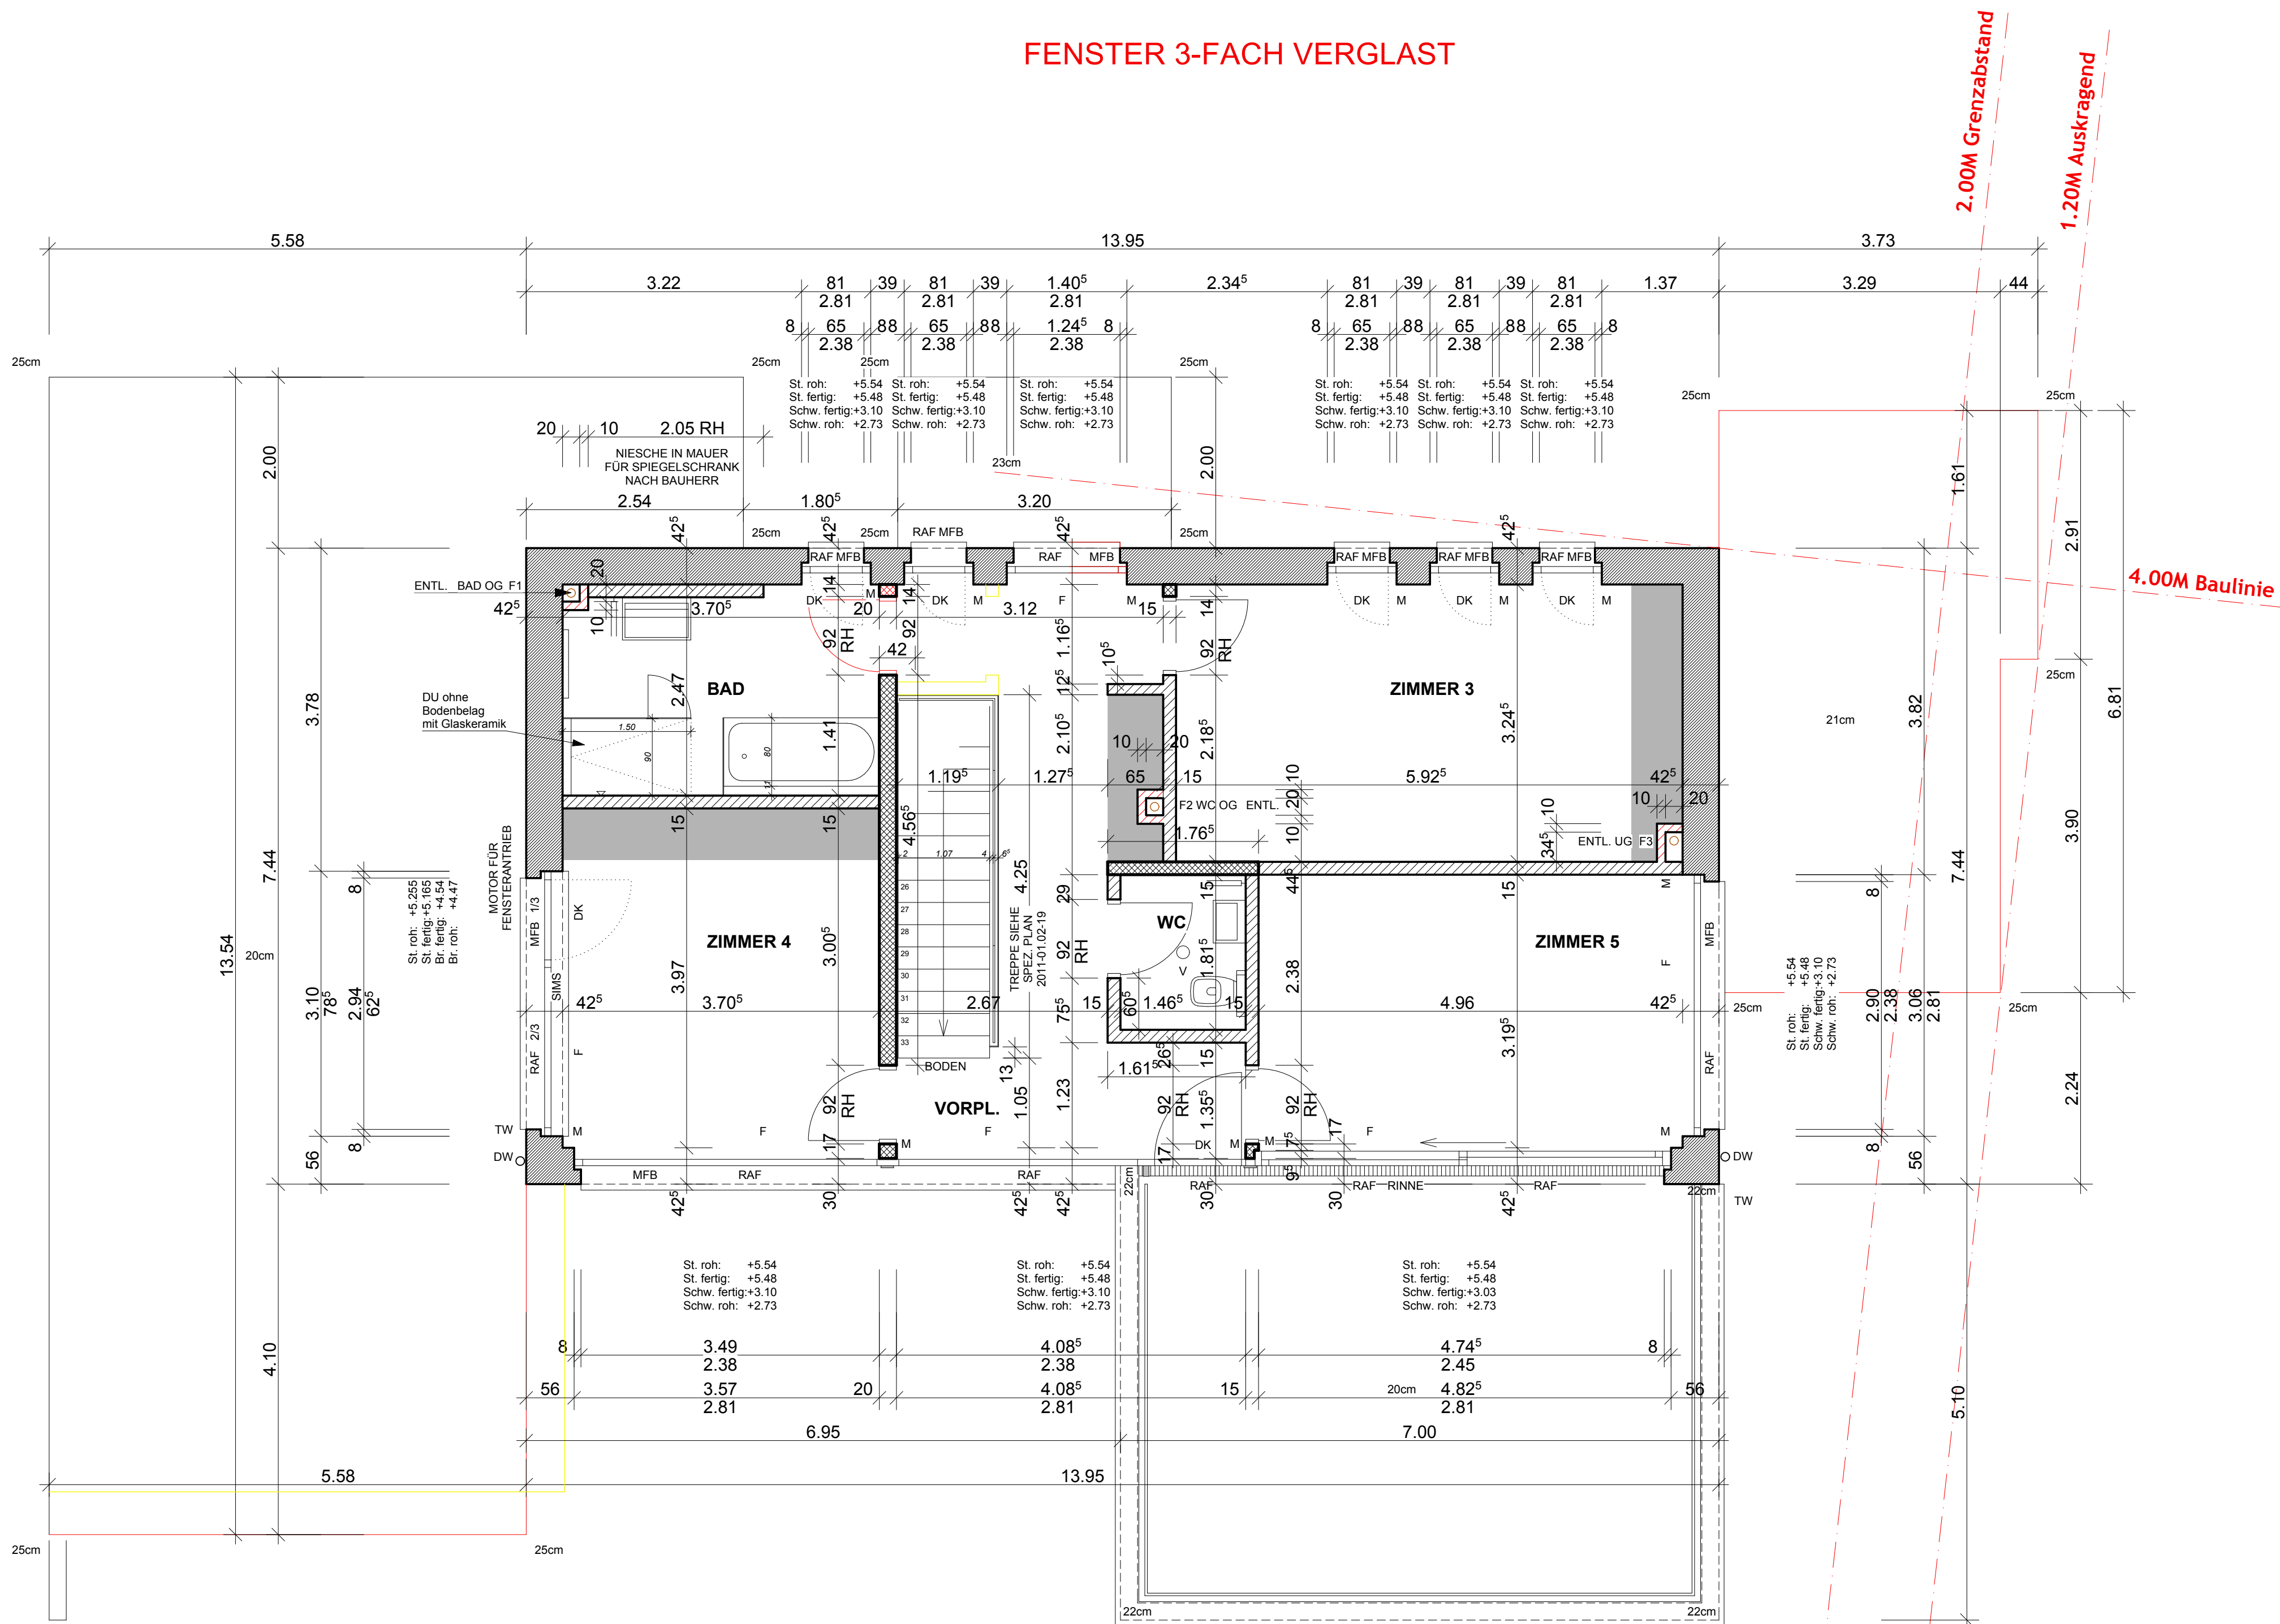

FIRMA KLÄY DURCH DEN BAUMEISTER AUFBIETEN
FÜR DEN VENTILATOR IN DER DECKE ÜBER OG / SEP. WC

BF: 33.66 m²
+3.01
+2.73
B: Platten

Artur + Sandra Wichowski
Lindenweg 4
4563 Gerlafingen

UNICA Architektur AG
Alte Gerlafingenstrasse 1
4562 Bieberist

Nachtrag Baugesuch

UNICA ARCHITEKTUR AG
Alte Gerlafingenstrasse 1
4562 Biberist

Telefon +41 32 675 69 61
Fax +41 32 675 69 62
www.unica.ch

unica
ARCHITEKTUR AG

NEUBAU EFH WICHOWSKI
MIT UNTERSTAND
SONNHALDESTR. IN LOHN-AMMANNSEGG

AUSFÜHRUNGSPLAN OBERGESCHOSS

Massstab: 1:50
Plangrösse: 750/600
Datum: 16.09.2011
Gezeichnet: KB

Rev. 14.03.2012
Rev.
Rev.

Plan Nr. 2011-01.2-15

Fixpunkt KS A 131.1	+1.95 = 510.67 M.ü.M
EG Fertig	±0.00 = 508.72 M.ü.M

Abkürzungen	
Schw.	Schwelle
Br.	Brüstung
St.	Sturz
K	Kurbel
M	Motor
DK	Drehkipp
FEST	Festverglasung
KW	Kaltwasser
DW	Dachwasser
TW	Terrassenwasser

Türhöhen: von OK fertig höher gelegenem Boden oder ab 0 Schwelle bis UK Sturz roh.

Brüstung - und Schwellenhöhen sind Fertigmasse ab ± 0.00 .
In den Fassaden sind Fenster- und Türmasse Fertigmasse.

Sämtliche Masse sind Rohmasse, ausgenommen Kunststeinmasse.
Diese sind von den Unternehmern zu kontrollieren, beziehungsweise
am Bau nachzumessen.

Beim verarbeiten von Armierung, Stahlkonstruktion und Beton ist der Ing. Plan zum Architektenplan hinzuzunehmen

Unstimmigkeiten sind sofort zu melden an:
Unica Architektur AG, Tel. 032 675 69 61

Es gilt an dieser Zeichnung und allen Beilagen das Urheberrecht
gemäss SIA 118 Art. 24

	Beton		Calmeston
	Sichtbeton		Dämmung
	Backstein		Kalksandstein
	Backstein nachtragend, tragend		Leichtbau
	Backstein nachträglich, nicht tragend		Holz
	Backstein		Beton-Fertigteile

