



Süd-Ost

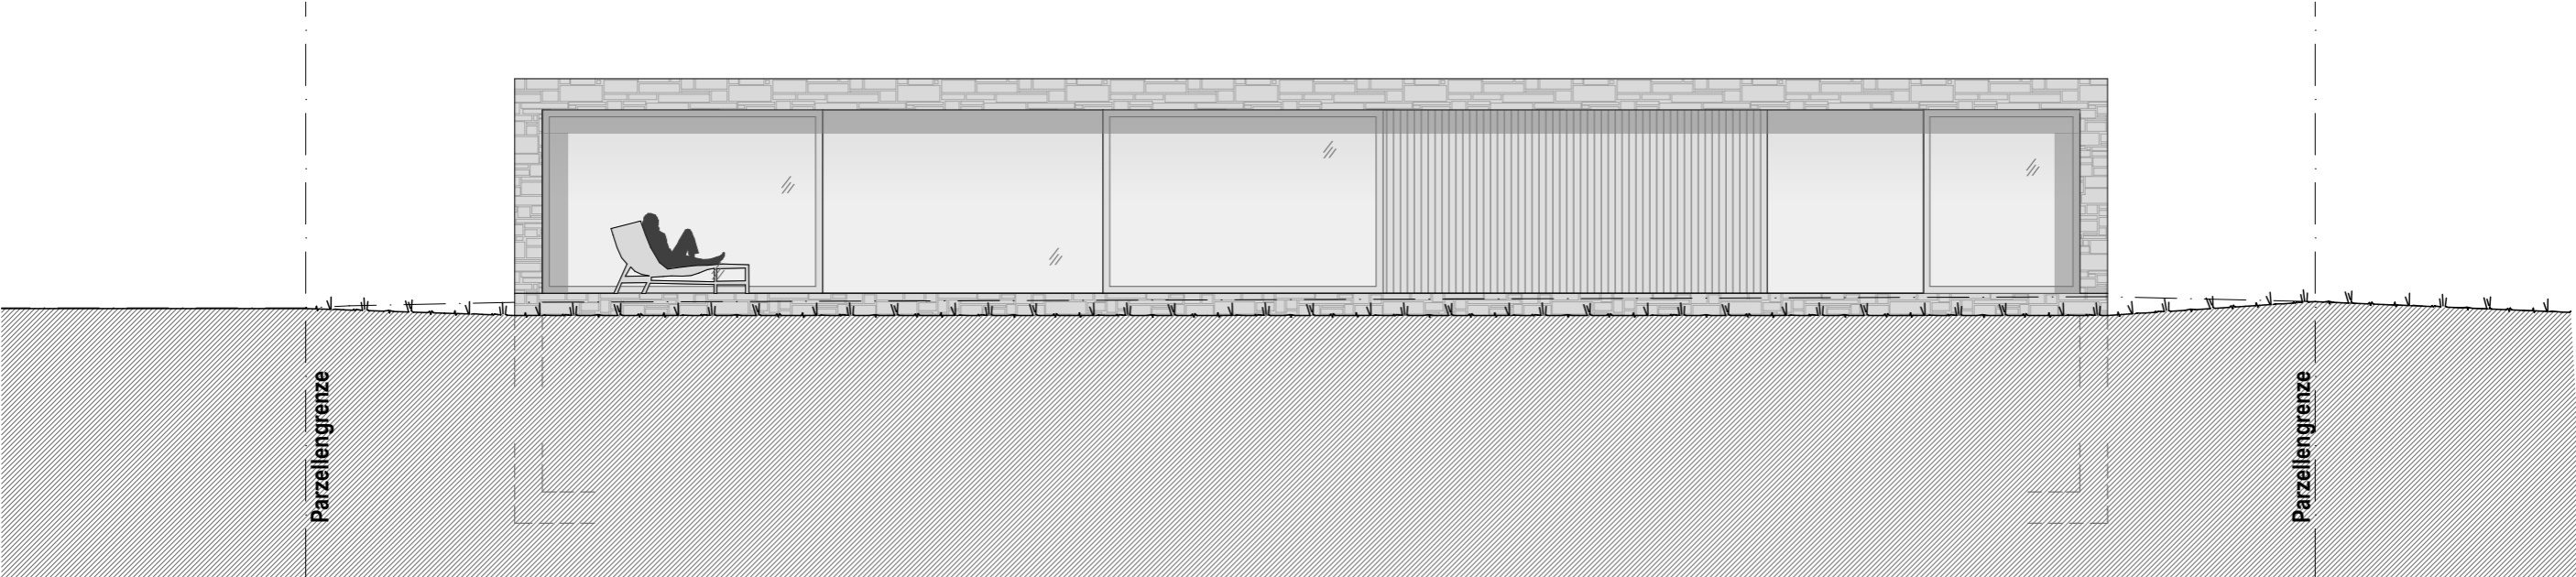

Nord-Ost

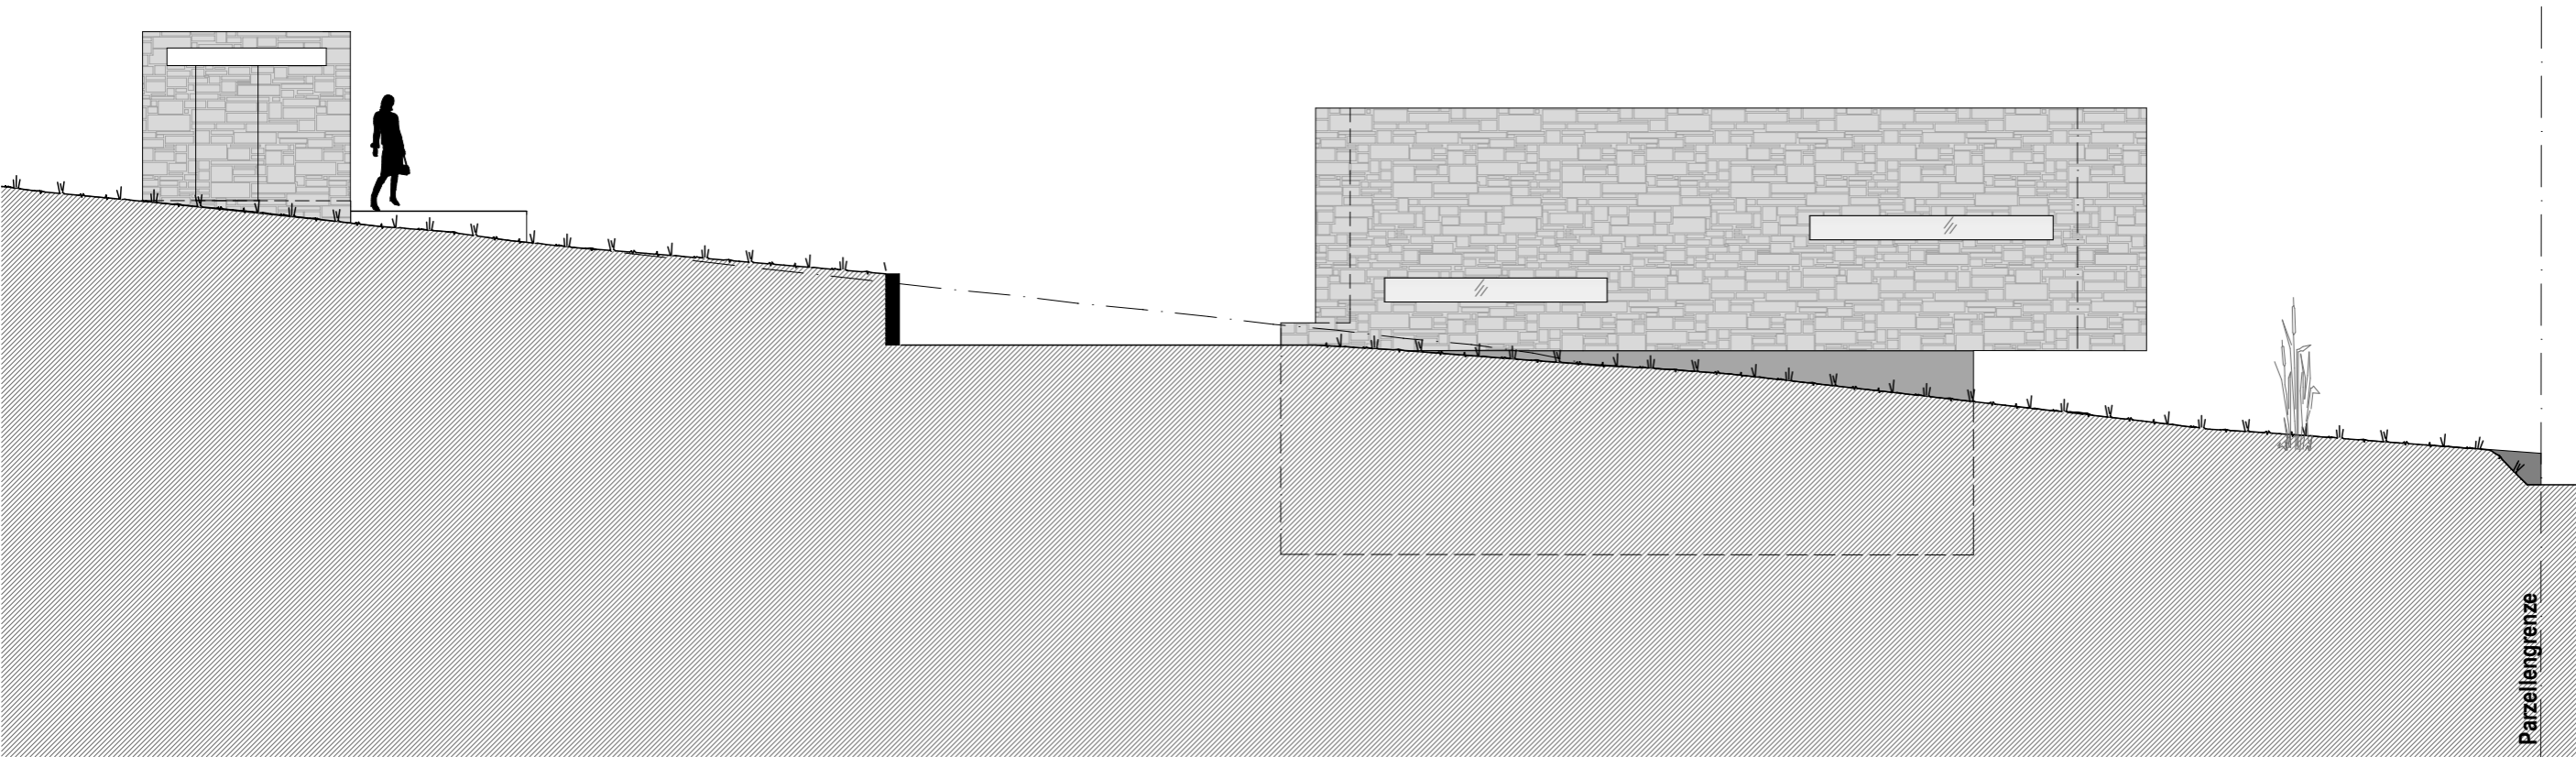

Gartenhalle

